



SO 03 – ČISTÍRENSKÝ OBJEKT DEMOLICE
STÁVAJÍCÍ OBJEKT

PŮDORYS–NADZEMNÍ ČÁST

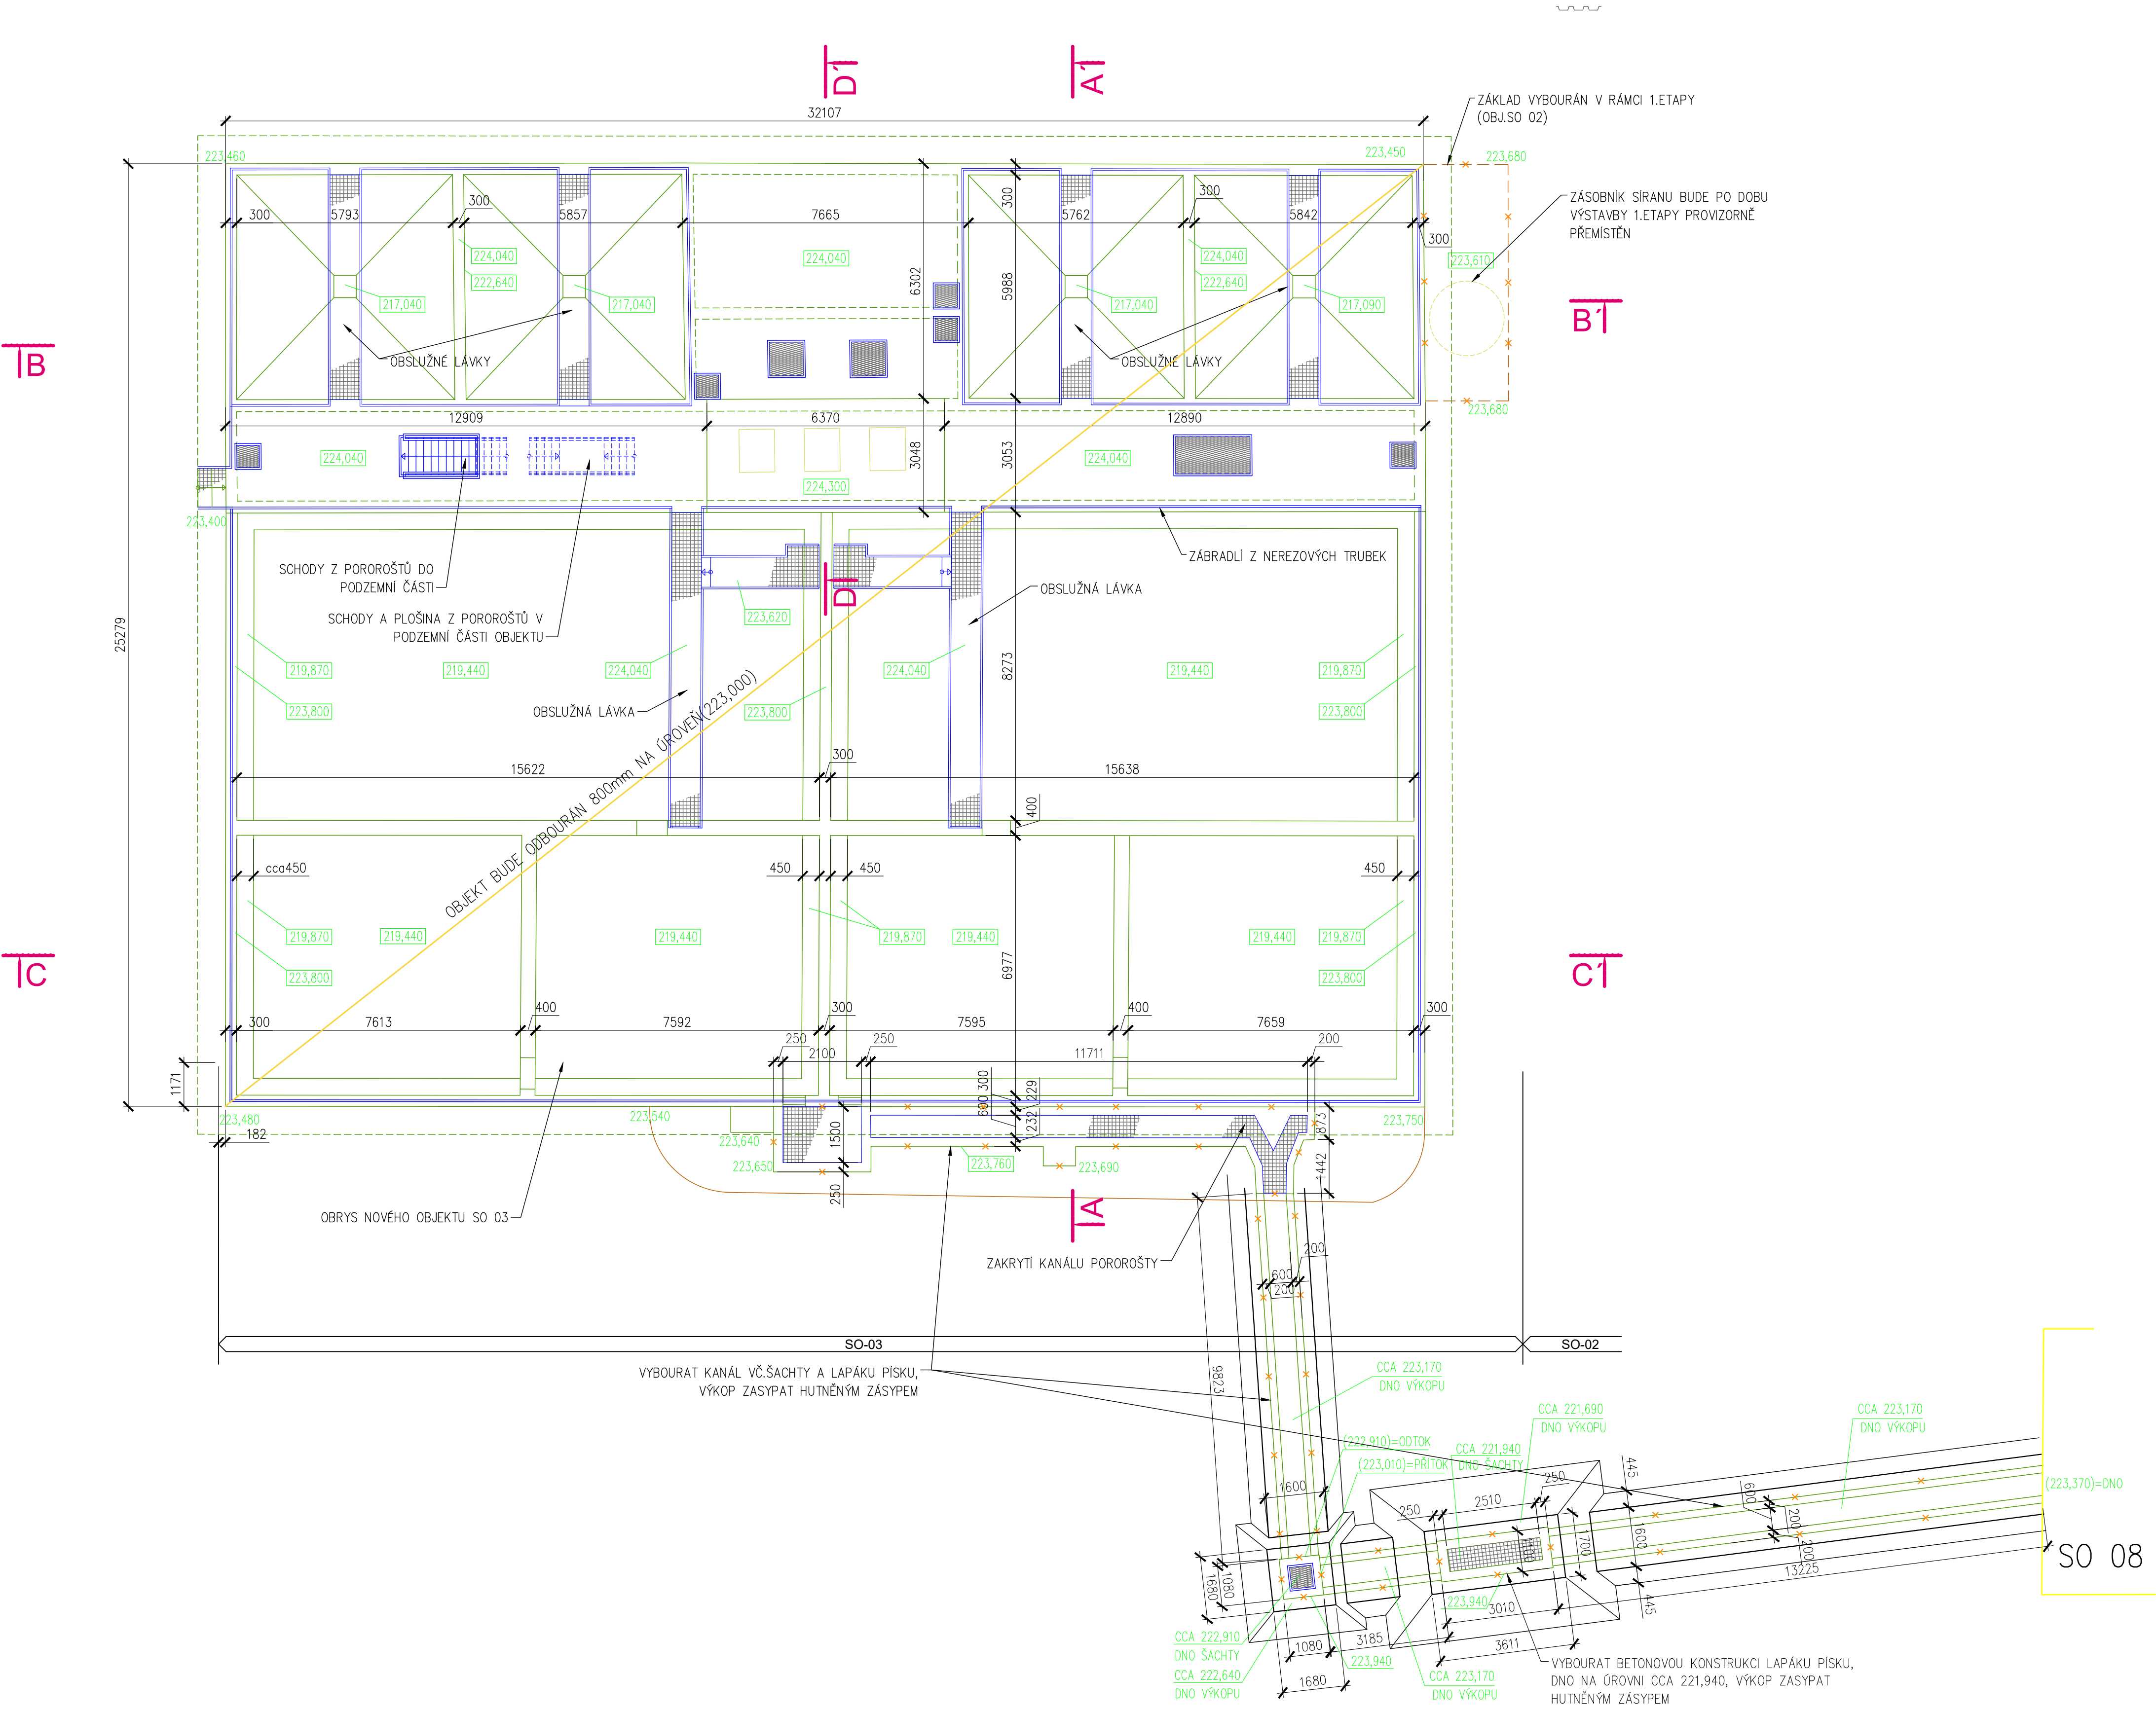


PŮDORYS–PODZEMNÍ ČÁST

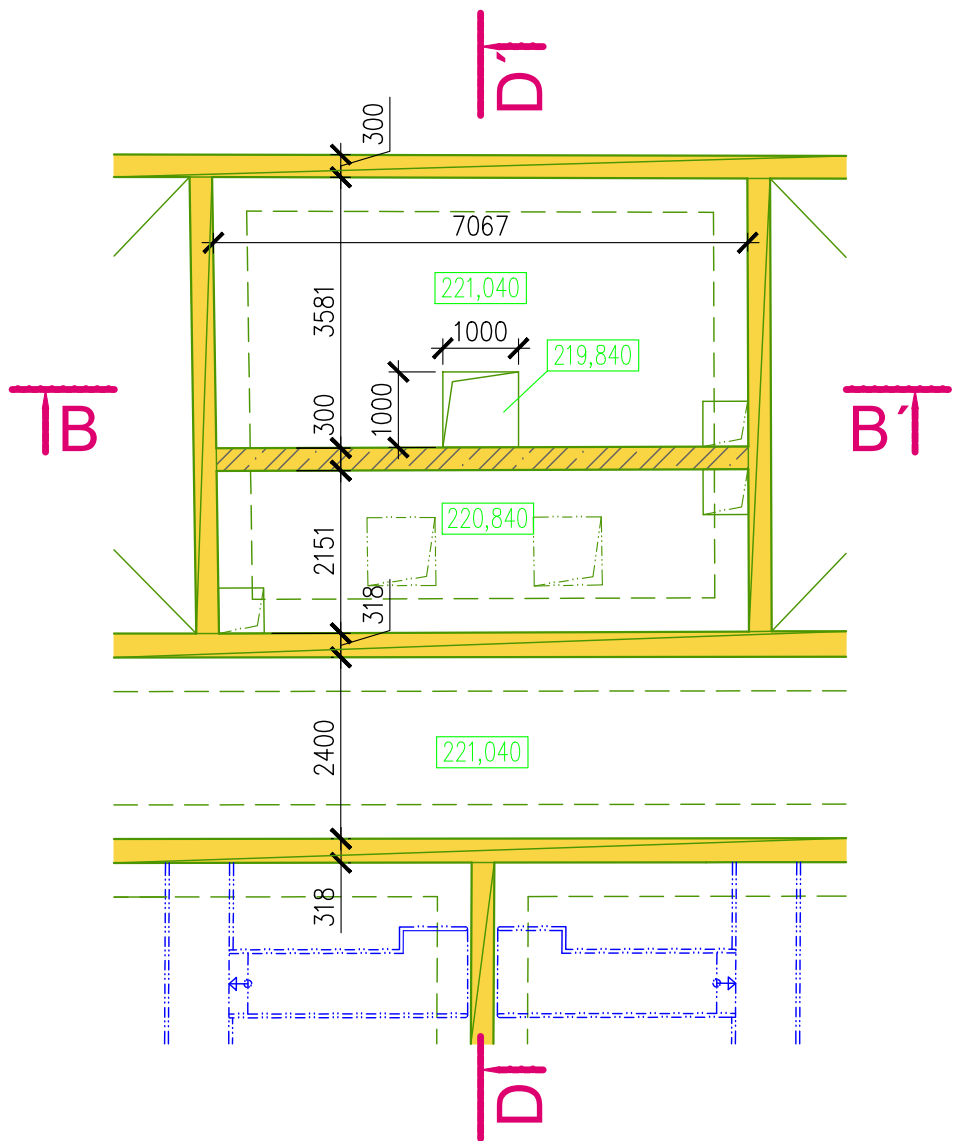

LEGENDA MATERIÁLŮ

- BOURANÉ ŽELEZOBETONOVÉ KONSTRUKCE
- BOURANÉ BETONOVÉ KONSTRUKCE
- BOURANÉ ŽLB PREFA KONSTRUKCE

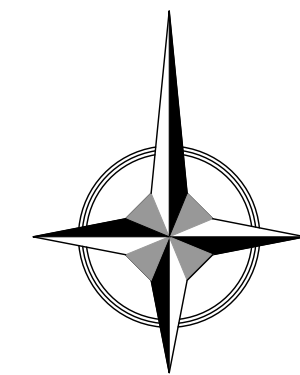

Rev. C			
Rev. B			
Rev. A			
Index:	Datum:	Změny:	Vypracoval:

K.ú. Vinohř [782378] Souřadnicový systém JTSK, výškový systém Bpv

d plus PROJEKTOVÁ A INŽENÝRSKÁ A.S.				Sokolovská 18/45A, 186 00 Praha 8 - Karlín tel. +420 221 873 111, fax. +420 221 873 247				www.d-plus.cz d-plus@d-plus.cz	
Hlavní inženýr projektu: Ing. Viktor MICHAL		Zodp. projektant: Ing. Viktor NYČ		Vypracoval: Ing. Jiří Čtveráček		Datum:		02/2025	
MÚ (OÚ): Městská část Praha - Vinohř		Kraj: Hlavní město Praha		Stupeň:		DPS			
Investor: Hlavní město Praha, zastoupené PVS a.s.				Číslo zakázky:		4047/2/2024			
Zakázka: Stavba č. 3145 TV Vinohř, etapa 0012 - ČOV Vinohř		D. DOKUMENTACE OBJEKTŮ A TECHNICKÝCH A TECHNOLOGICKÝCH ZAŘÍZENÍ		Měřítko:		1:100			
		D.1 Dokumentace stavebního nebo inženýrského objektu		Počet formátů A4:		8x A4		Č. kopie:	
		D.1.1 Architektonicko-stavební část							
Obsah:		SO 03 ČISTÍRENSKÝ OBJEKT - DEMOLICE		Číslo přílohy:		Revize:			
		BOURACÍ A ZEMNÍ PRÁCE-PŮDORYSY		D.1.1.3.1.					