



SO 04 - KALOVÉ HOSPODÁŘSTVÍ
STĚNY - výztuž

PŮDORYS

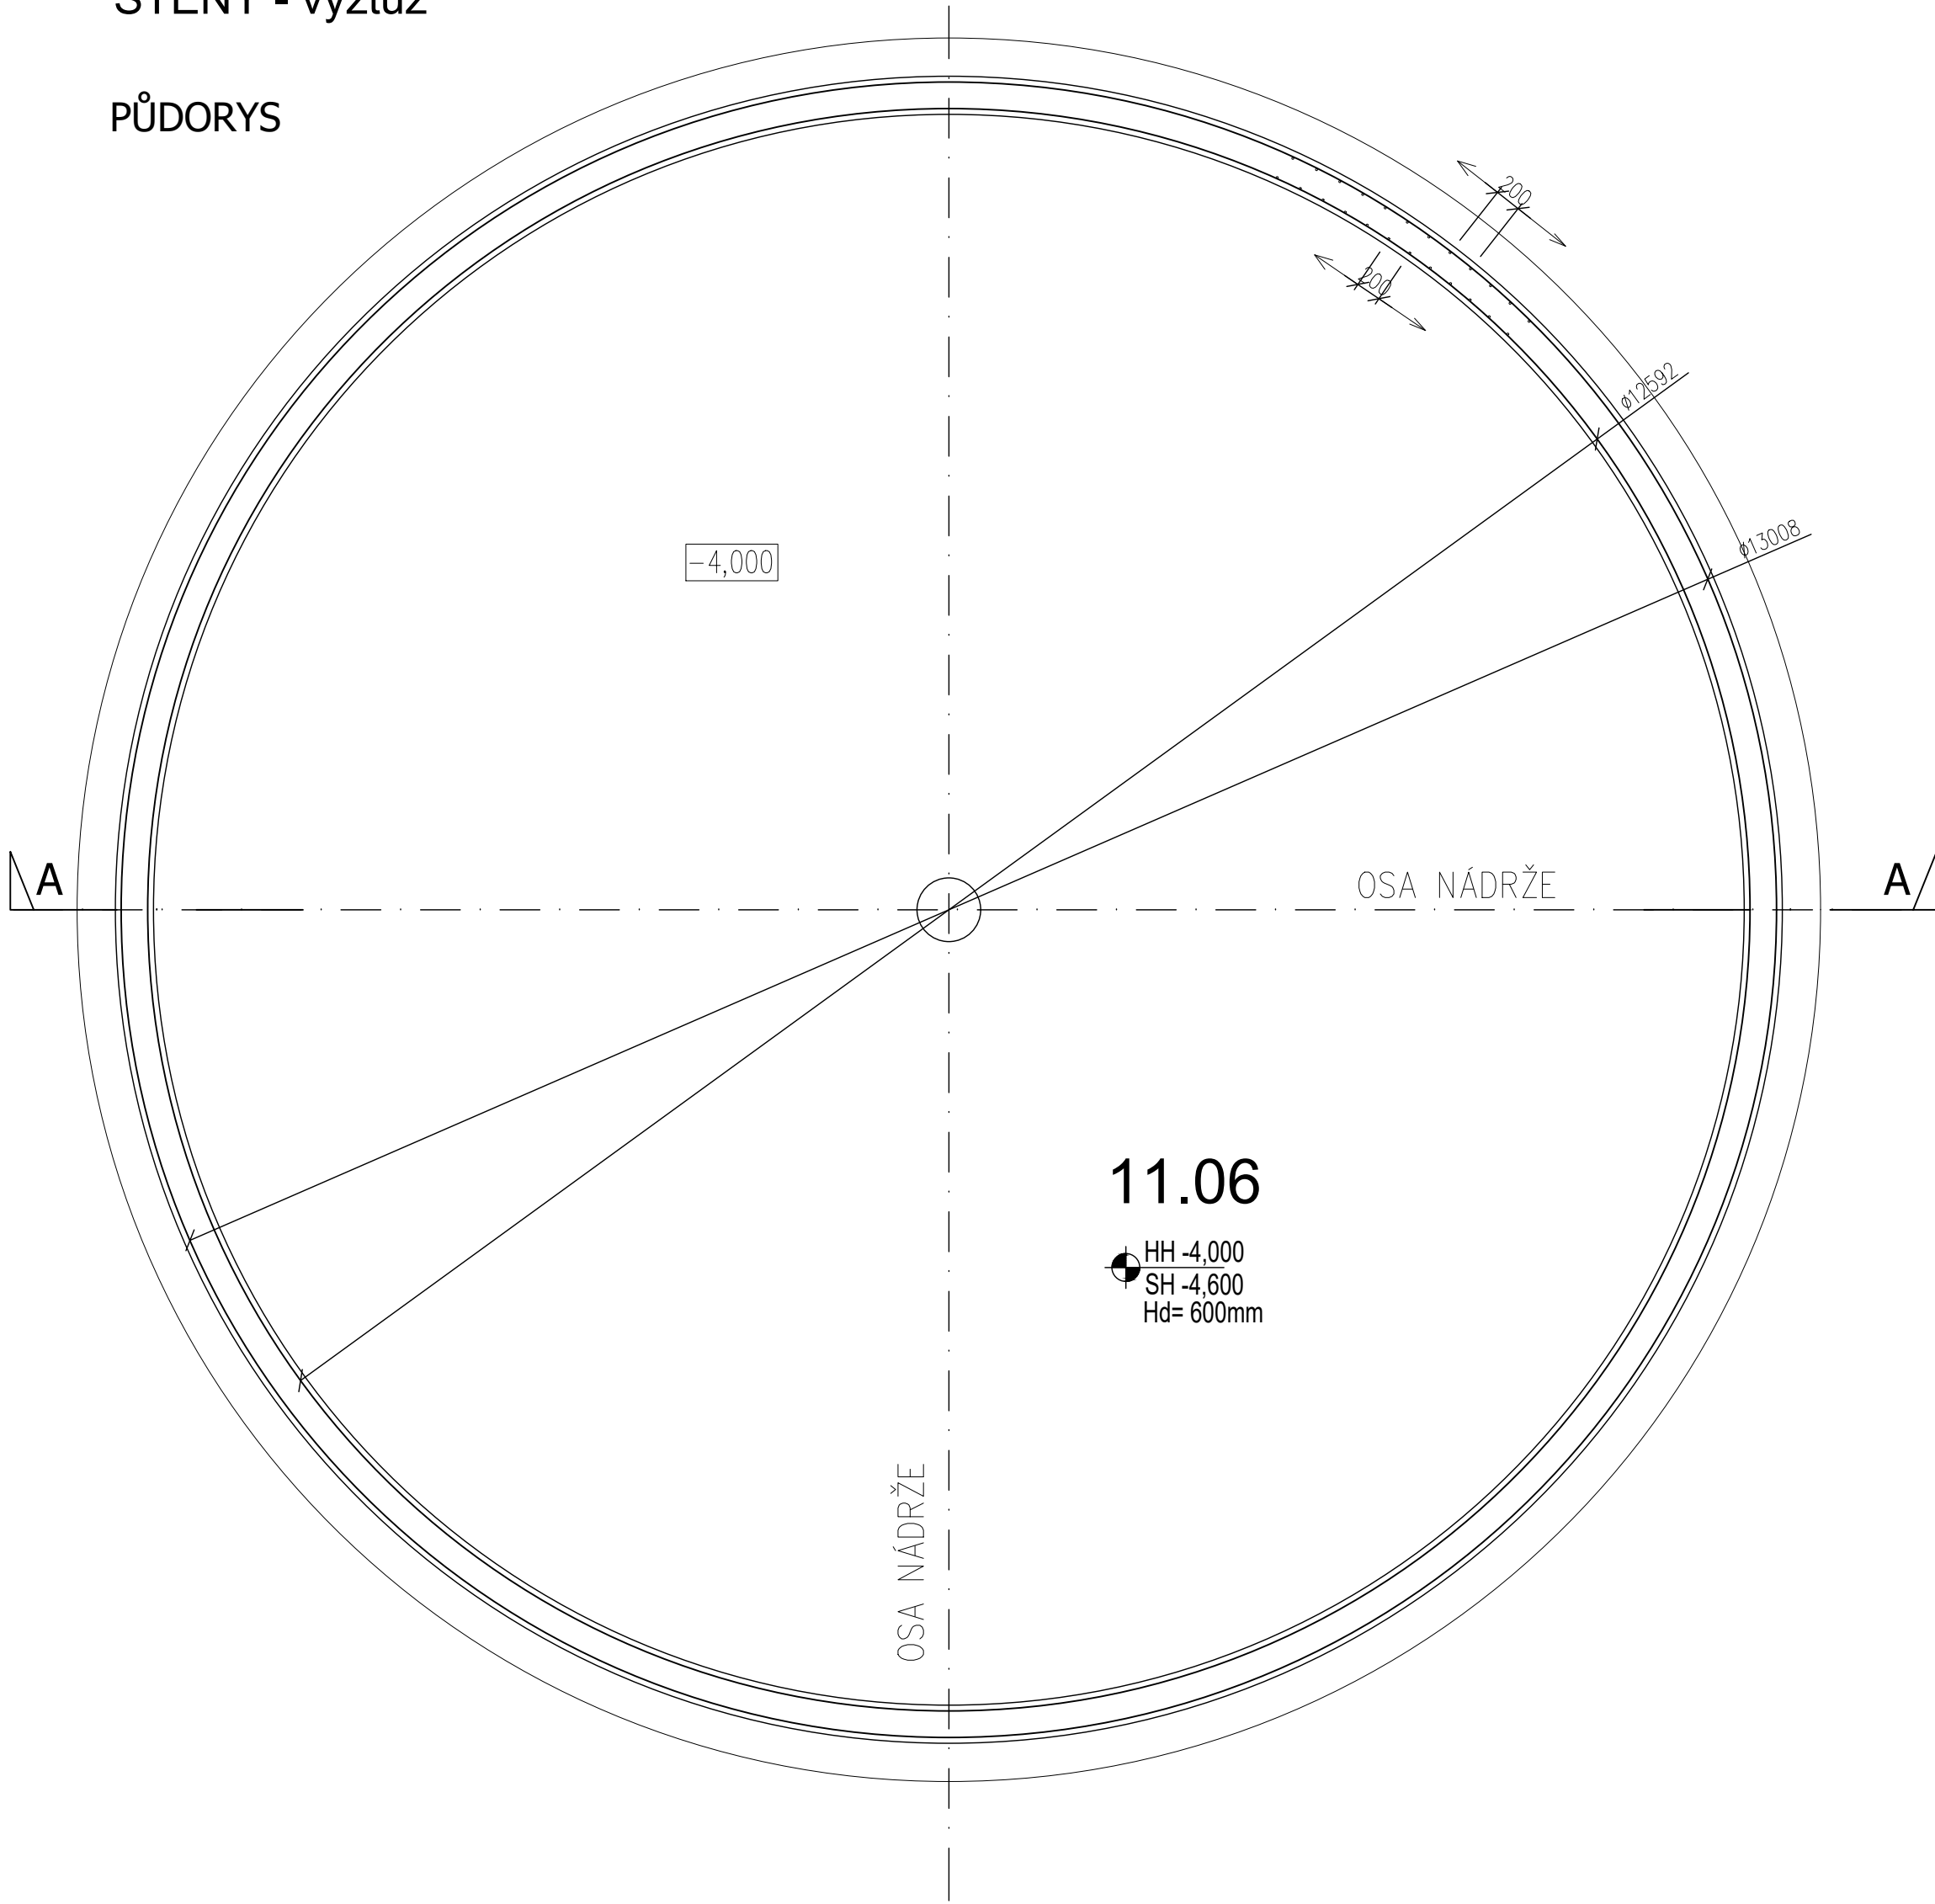

ŘEZ A-A

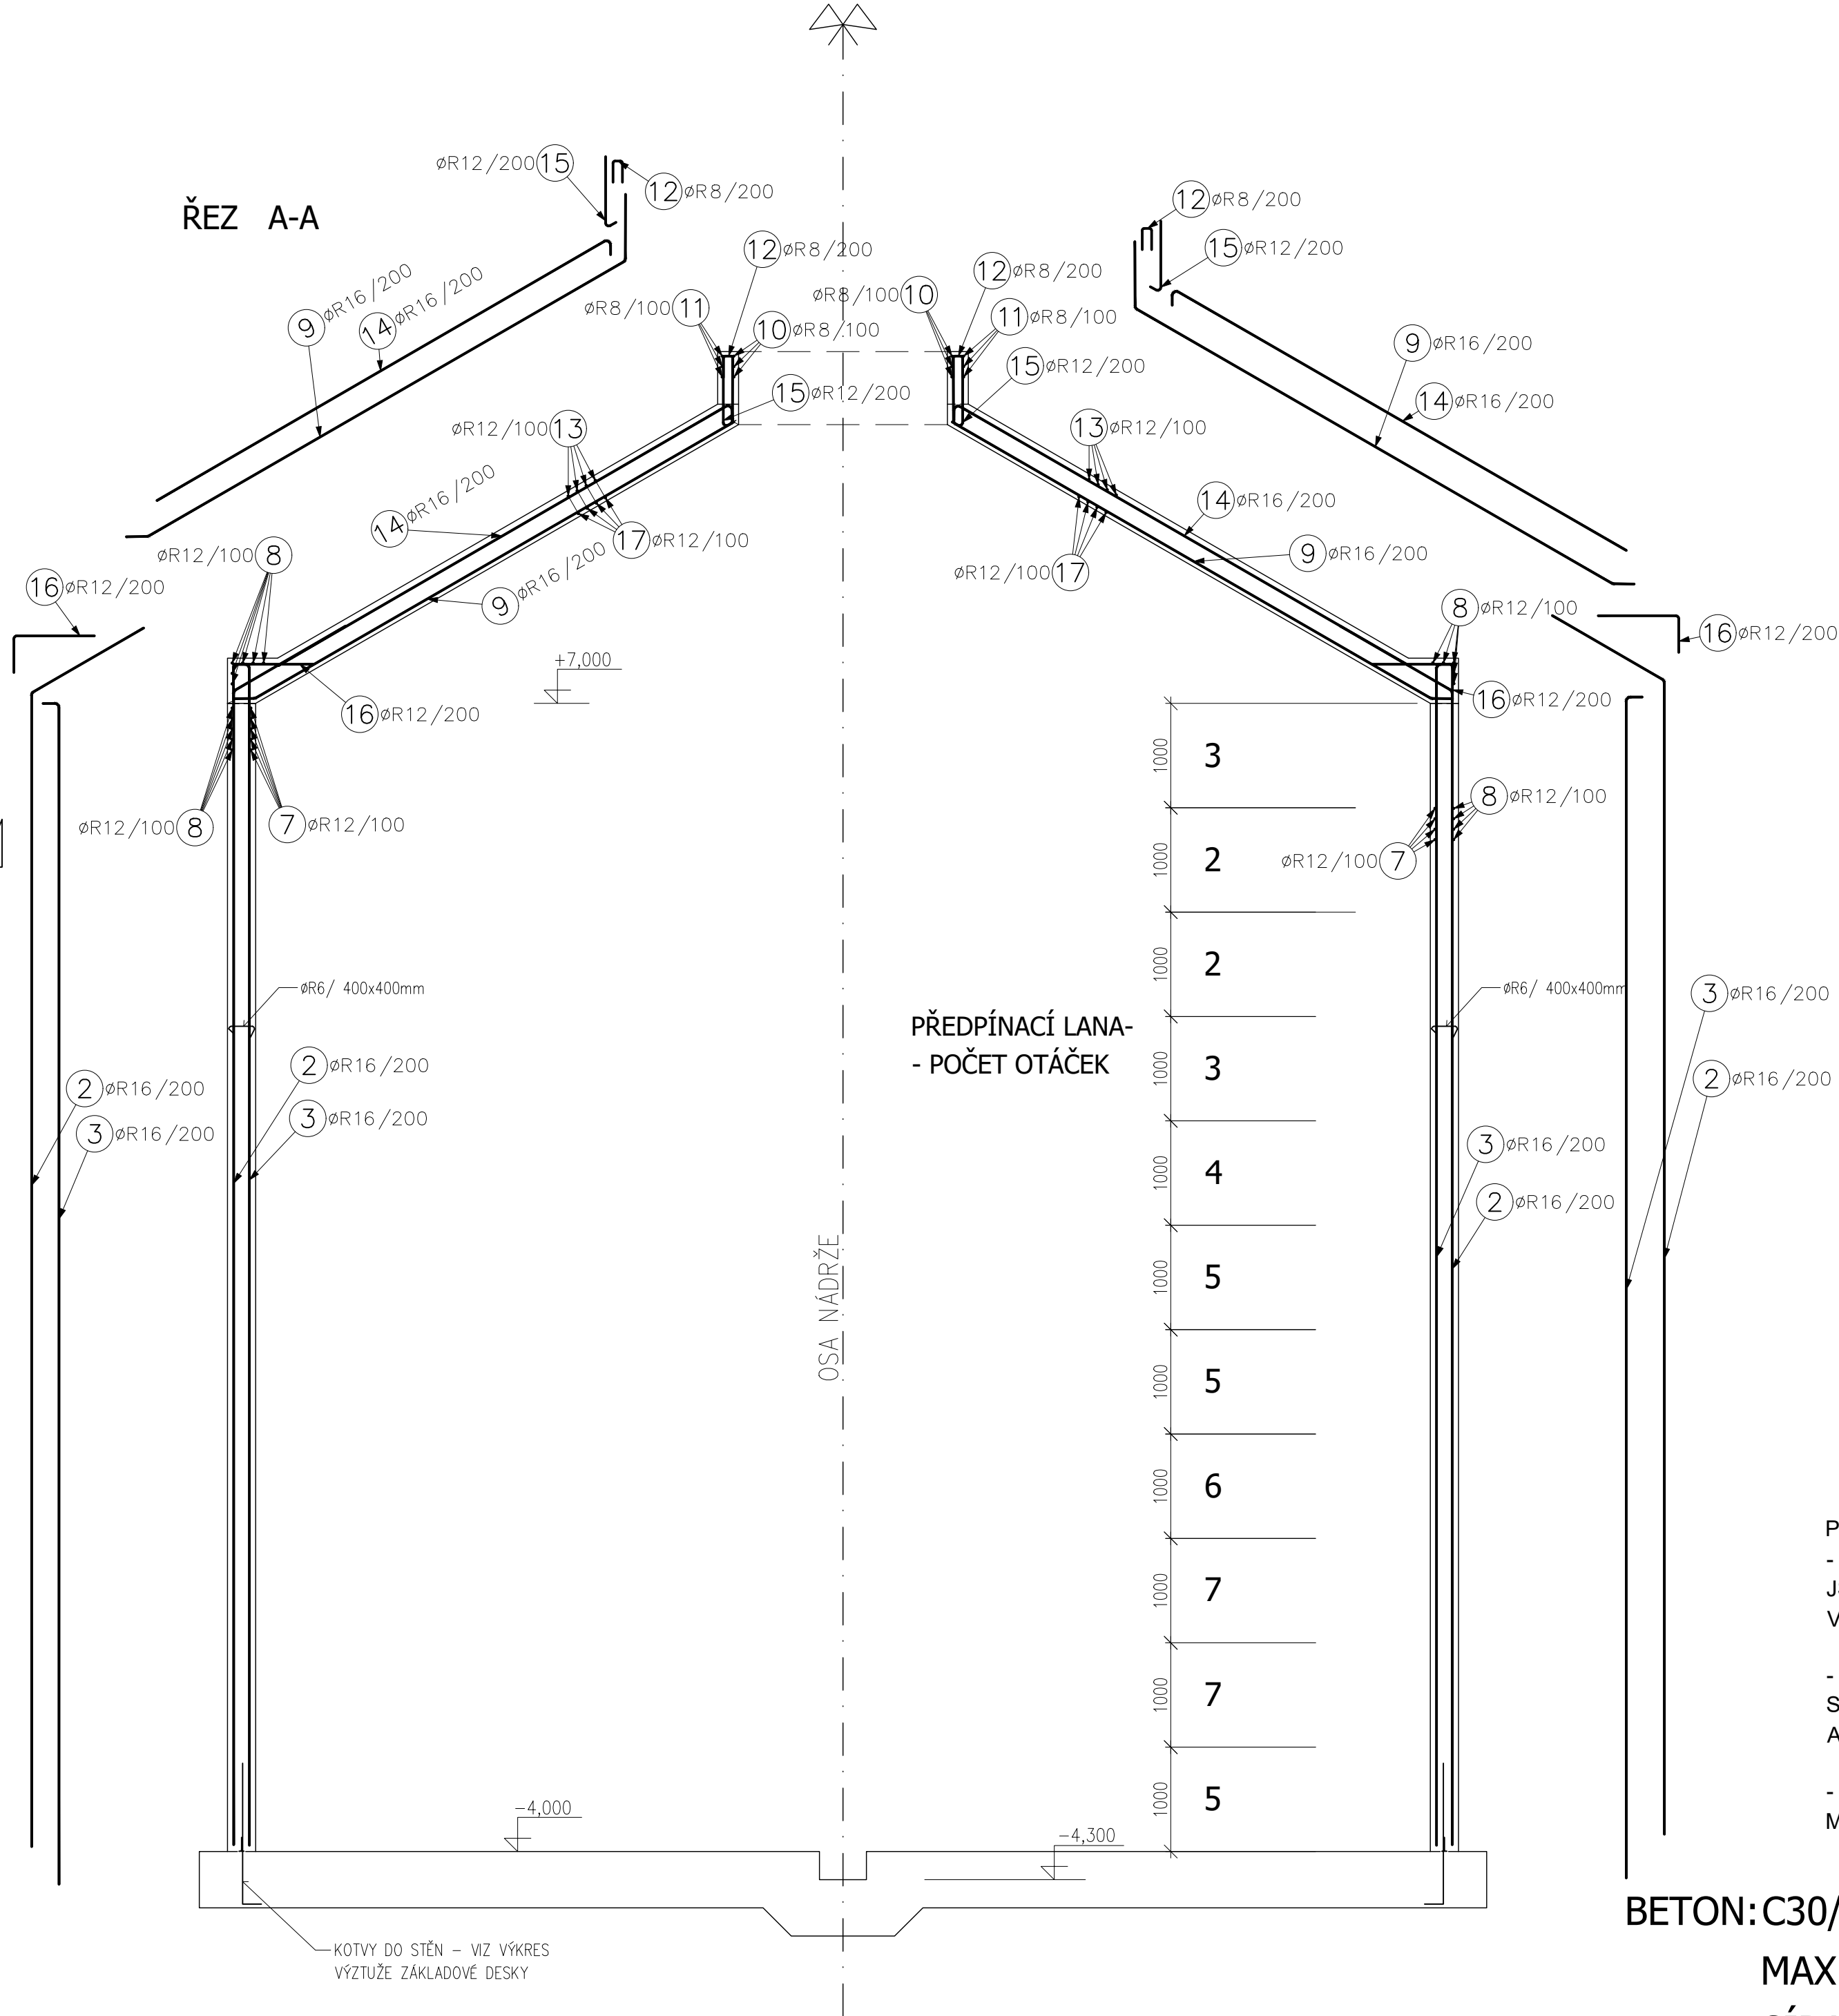

DISTANČNÍ VÝZTUŽ DO STĚN
ØR6/ 400x400mm

POZNÁMKA:
- PROSTUPY PRO POTRUBÍ A JEJICH TĚSNĚNÍ, KTERÉ JSOU DODÁVKOU TECHNOLOGIE, BUDOU DODATEČNĚ VRTÁNY.
- PRŮMĚR A POLOHU OTVORŮ JE NUTNĚ KOORDINOVAT SE STAVEBNÍ A TECHNOLOGICKOU ČÁSTÍ PROJEKTU
- U STYKOVANÉ VÝZTUŽE JE MIN. PŘESAŘ 50Ø (U Ø12 JE MIN PŘESAŘ 600mm)


BETON: C30/37 - XA3, XC4 - CI 0,2 - Dmax.22 - S3
MAX. PRŮSAK 50mm DLE ČSN EN 12390-8
SÍRANOVZDORNÝ CEMENT

OCEL: B500B

Krytí výztuže: 40mm

Množství výztuže: 150 kg/m3

PŘÍKLAD STYKOVÁNÍ KRUHOVÉ VÝZTUŽE

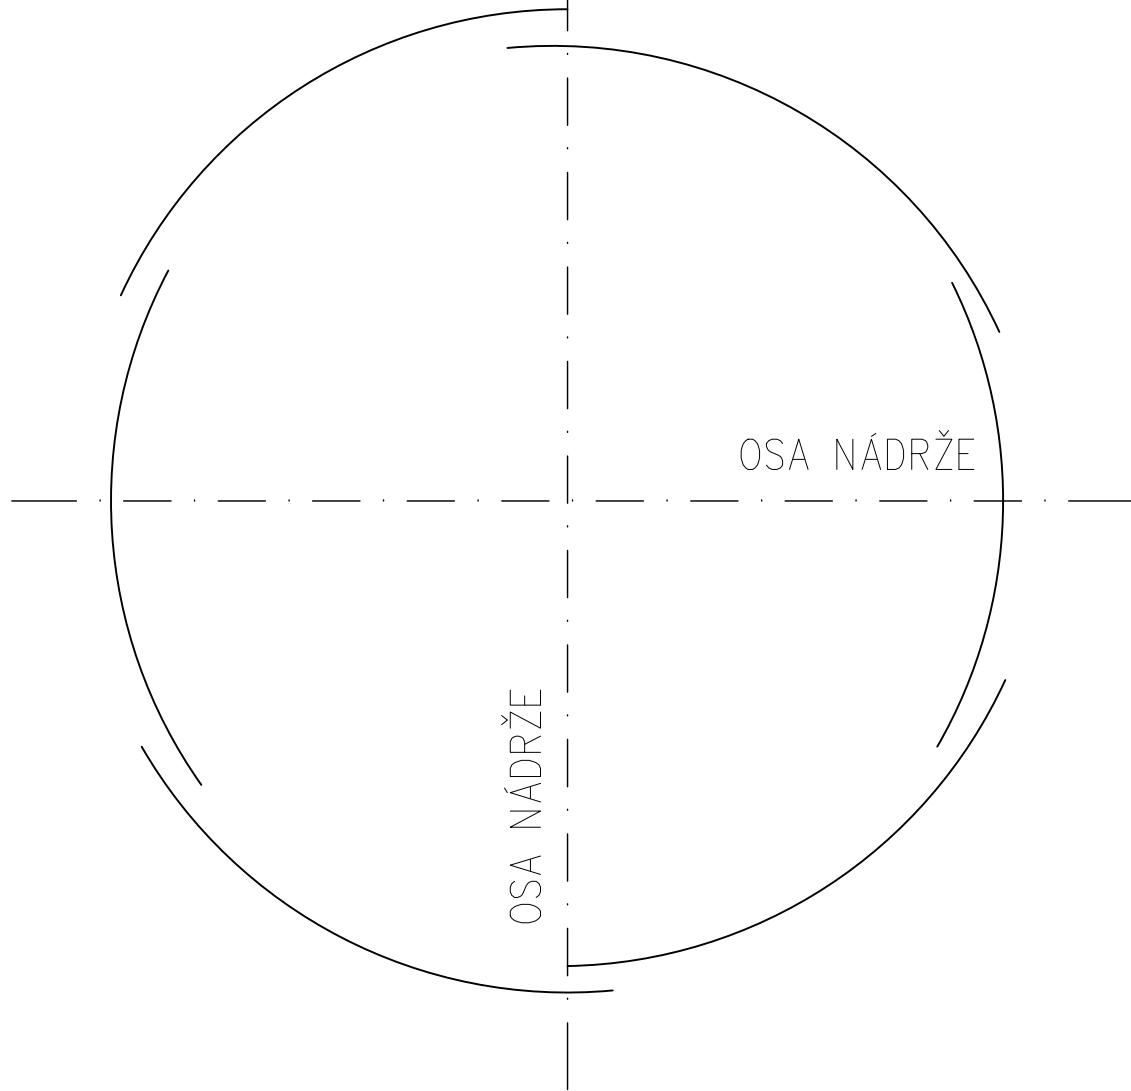

PŘEDPÍNACÍ LANA:
SEDMIDRÁTOVÉ LANO S NÍZKOU
RELAXACÍ LSA 15,7mm
f_{pk} = 1770MPa
S_n = 150mm²
NAPÍNCÍ SÍLA
N_{po} = 210kN
KOTVENÍ PRO SPÍNÁNÍ NÁDRŽÍ
(NAPŘ. FREYSSINET)

2 KOTVENÍ NA JEDNÉ OTÁČCE
PŮDORYSNĚ POOTOČENA

