


SO 01 VSTUPNÍ ČERPACÍ STANICE, HRUBÉ PŘEDČIŠTĚNÍ
PŮDORYS 1.NP – ZDRAVOTECHNIKA

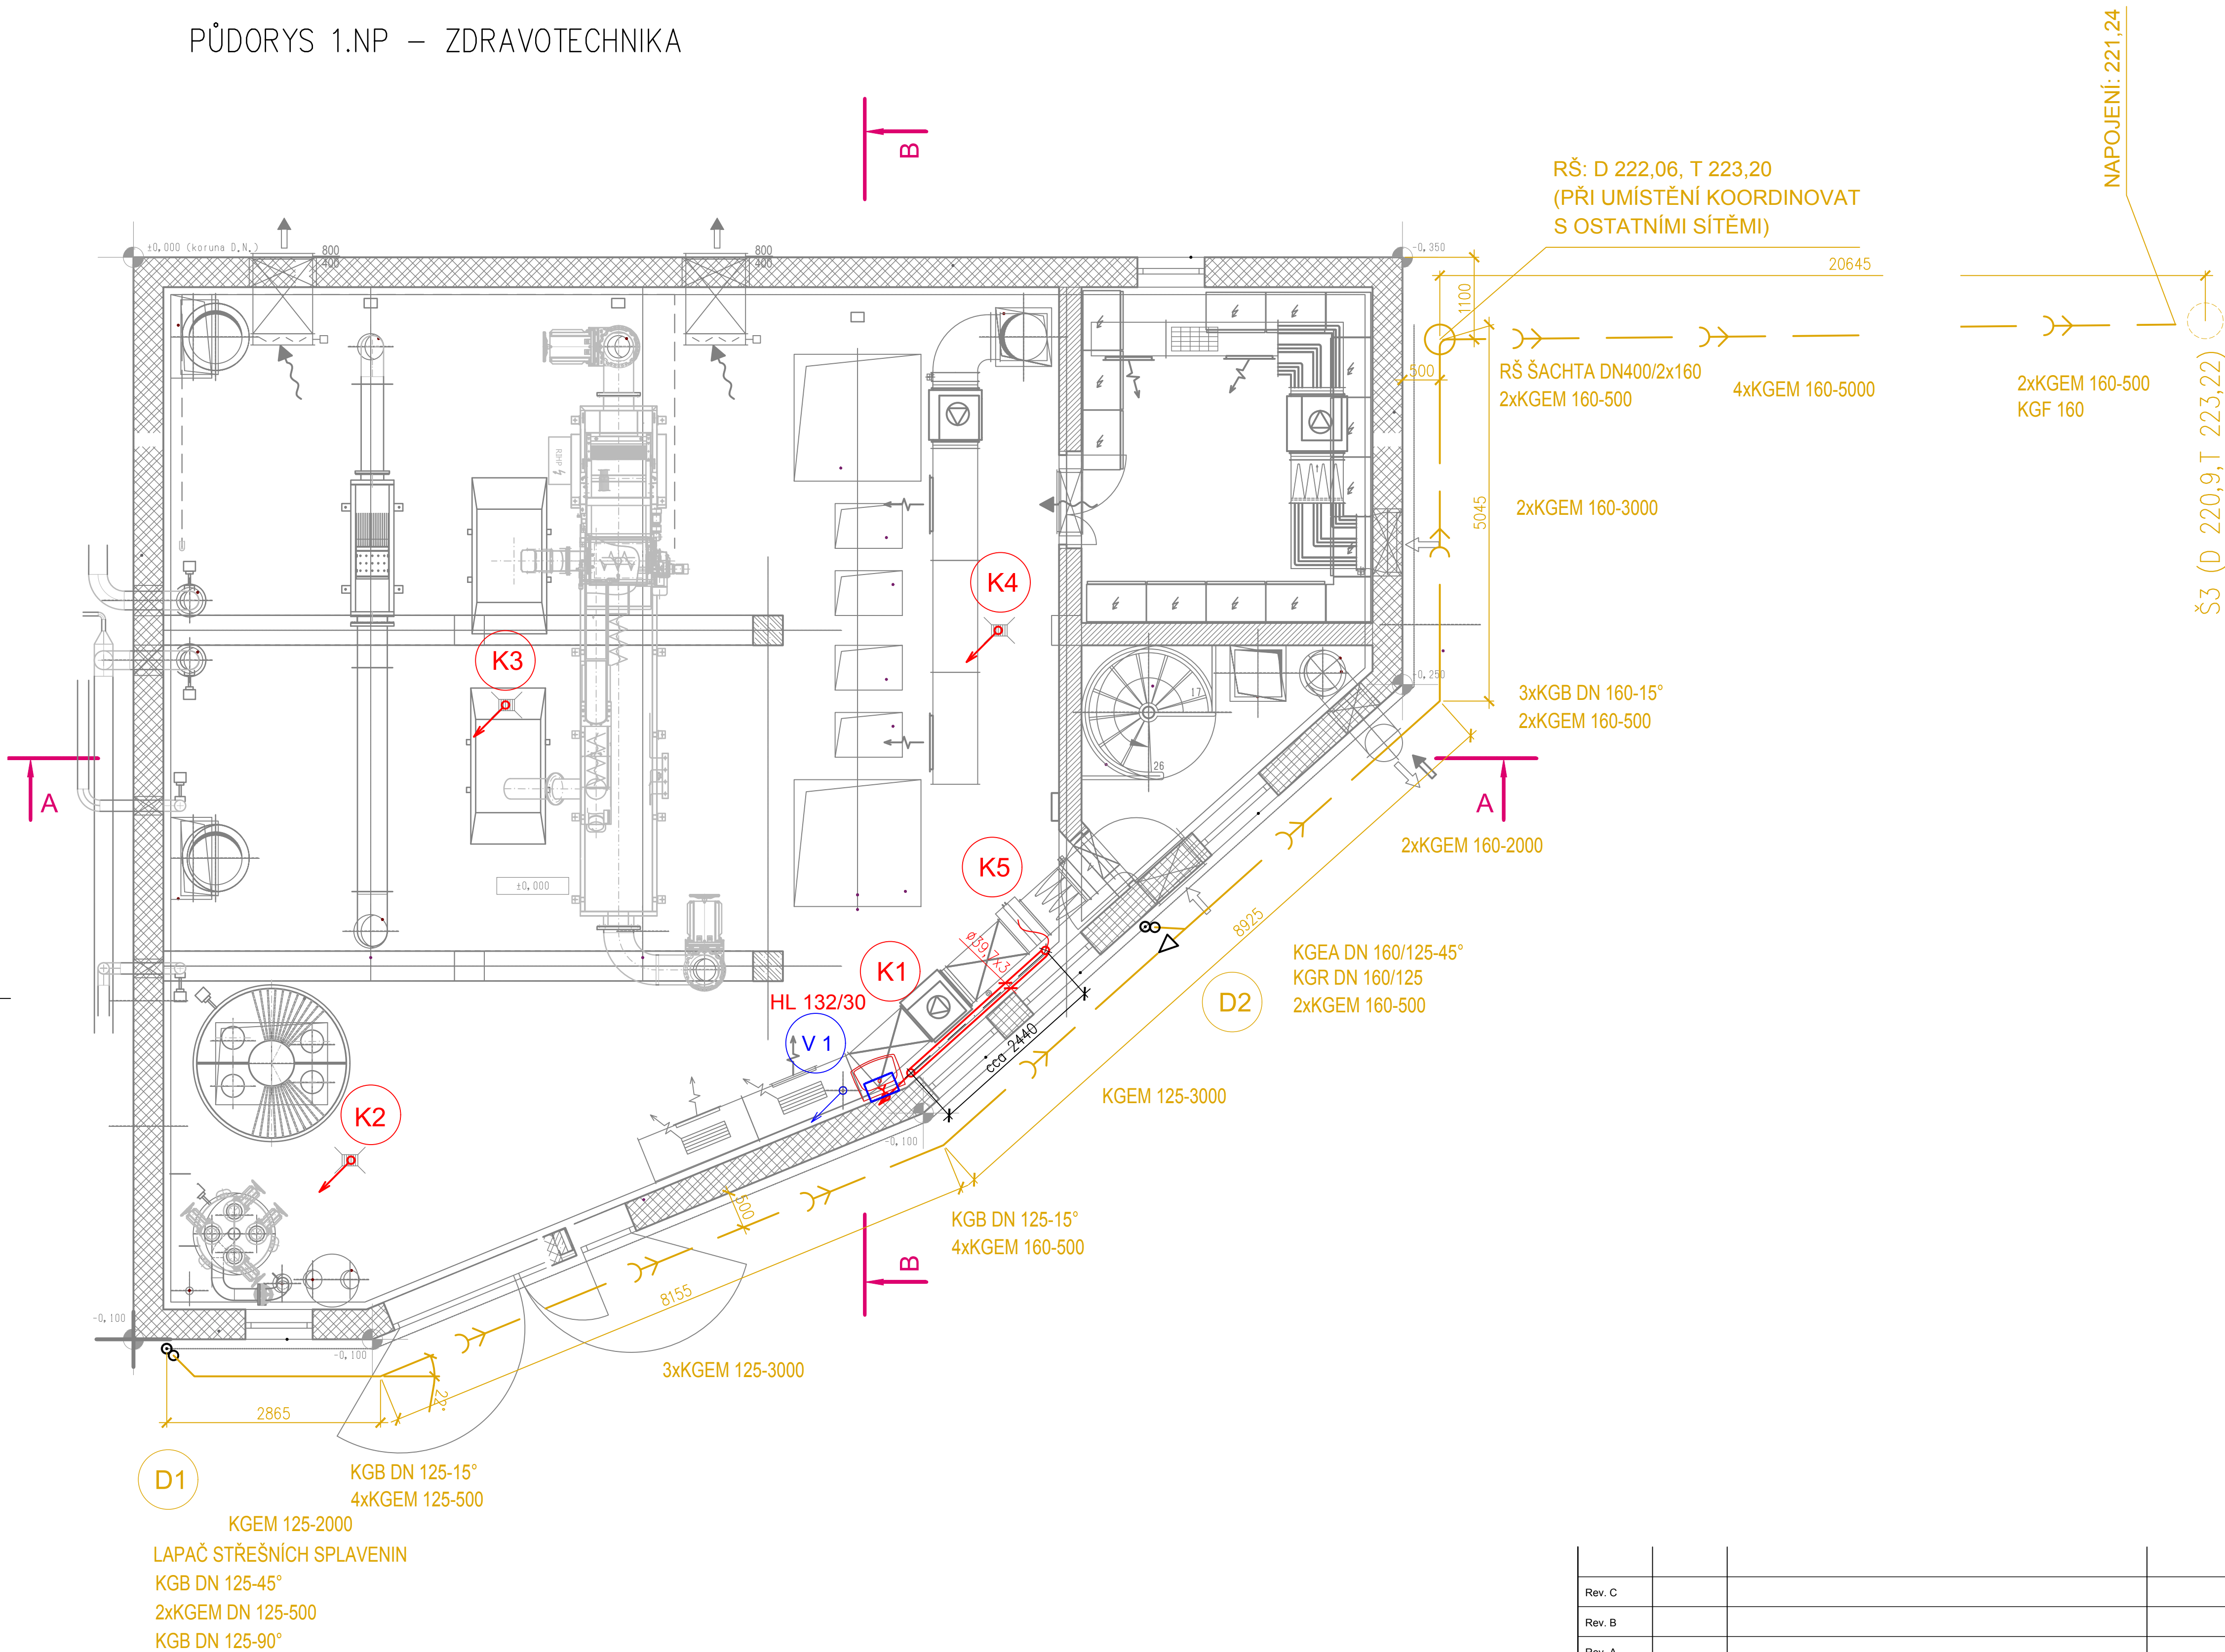

Rev. C			
Rev. B			
Rev. A			
Index:	Datum:	Změny:	Vypracoval:

k.ú. Vnoř [782378]

Souřadnicový systém JTSK, výškový systém Bpv

</