


PŮDORYS PROVOZNÍHO OBJEKTU

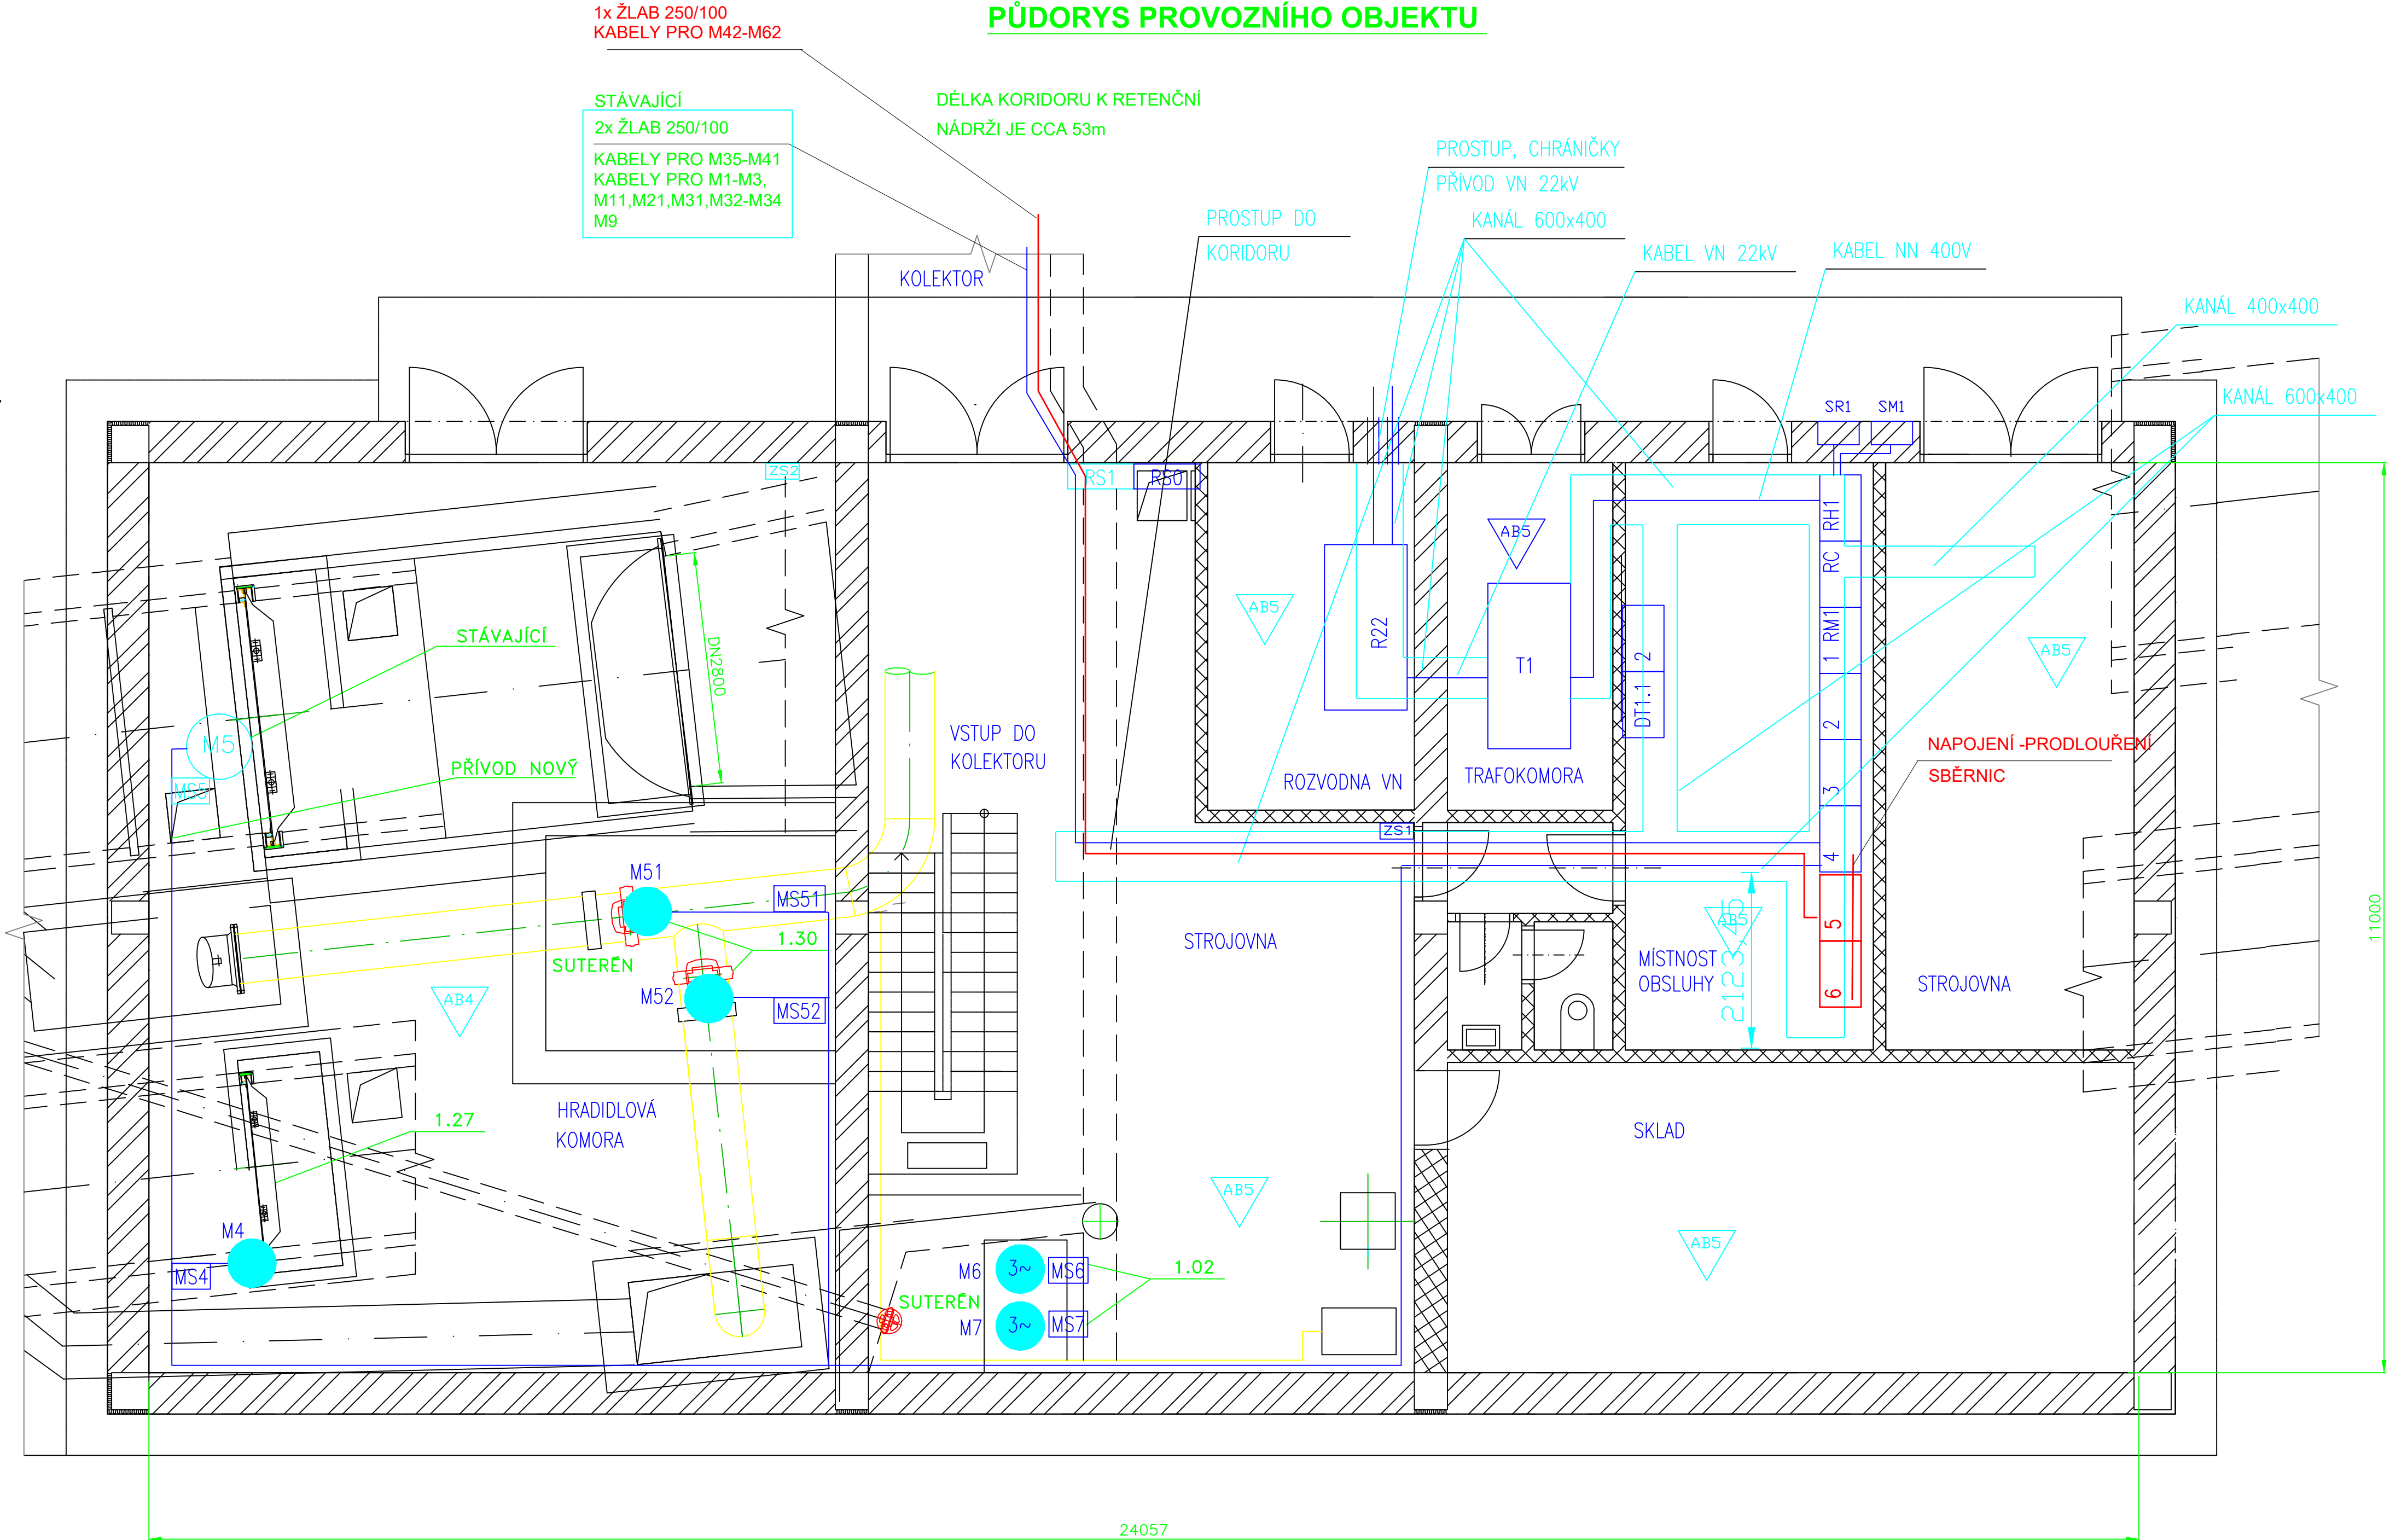

POZNÁMKY:

1. NAPĚŤOVÁ SOUSTAVA: TNS – 3NPE STR. 50 Hz, 400/230V
2. OCHRANA PROTI NEBEZPEČNÉMU DOTYKU DLE ČSN 33 2000–4–41
3. PROSTŘEDÍ JE VYZNAČENO DLE ČSN 33 2000–3
4. ROZVOD VE ŽLABECH A CHRÁNIČKÁCH A KANÁLECH V PODLAŽE

Mx 3~ MSx STÁVAJÍCÍ MOTORY
M5 MS5 PŮVODNÍ MOTOR
ELEKTRO NOVÉ PRO KN2

Výškový systém Balt p.v.		Souřadný systém S-JTSK	
6			
5			
4			
3			
2			
1			
REVIZE	POPIS	DATUM	SCHVÁLIL

Sweco a.s. Táborská 31, 140 16 Praha 4 IČO: 26475081 www.sweco.cz	VYPRACOVAL	Ing. Mráz
	PROJEKTANT	Ing. Mráz
OBJEDNATEL: Pražská vodohospodářská společnost a.s.	HL. PROJEKTANT	Ing. Píkal
	TECH. KONTROLA	Ing. Novák
1/1/520/22 Vybudování PPO na stokové síti v oblasti Karlína Retenční nádrž JIH	ŘEDITEL DIVIZE	Ing. Hanák
	ČÍSLO ZAKÁZKY	10-4156-3801
ČÁST: PŘÍLOHA:	STUPEŇ	DPS
	DATUM	03/2025
DISPOZICE TECHNOLOGICKÉ CENTRUM	FORMÁT	
	MĚŘITKO	
	ARCHIVNÍ ČÍSLO	001134/25/1
	SO/PS	SO 02.1
	ČÍSLO PŘÍLOHY	D.1.2.5.2.2.5
		c 1

Tato dokumentace včetně všech příloh (s výjimkou dat poskytnutých objednatelem) je duševním vlastnictvím akciové společnosti Sweco a.s. Objednatel této dokumentace je oprávněn ji využít k účelům vyplývajícím z uzavřené smlouvy bez jakéhokoliv omezení. Jiné osoby (jak fyzické, tak právnické) nejsou bez předchozího výslovného souhlasu objednatele oprávněny tuto dokumentaci ani její části jakkoli využívat, kopírovat (ani jiným způsobem rozmnožovat) nebo zpřístupnit dalším osobám.
Poznámka: Podpisy zpracovatelů jsou připojeny pouze k výtisku číslo 01 nebo originálů přílohy (matrici).

Název souboru: D.2.2.6. Dispozice - Technol.centrum-EL.dwg

