


PODÉLNÝ ŘEZ

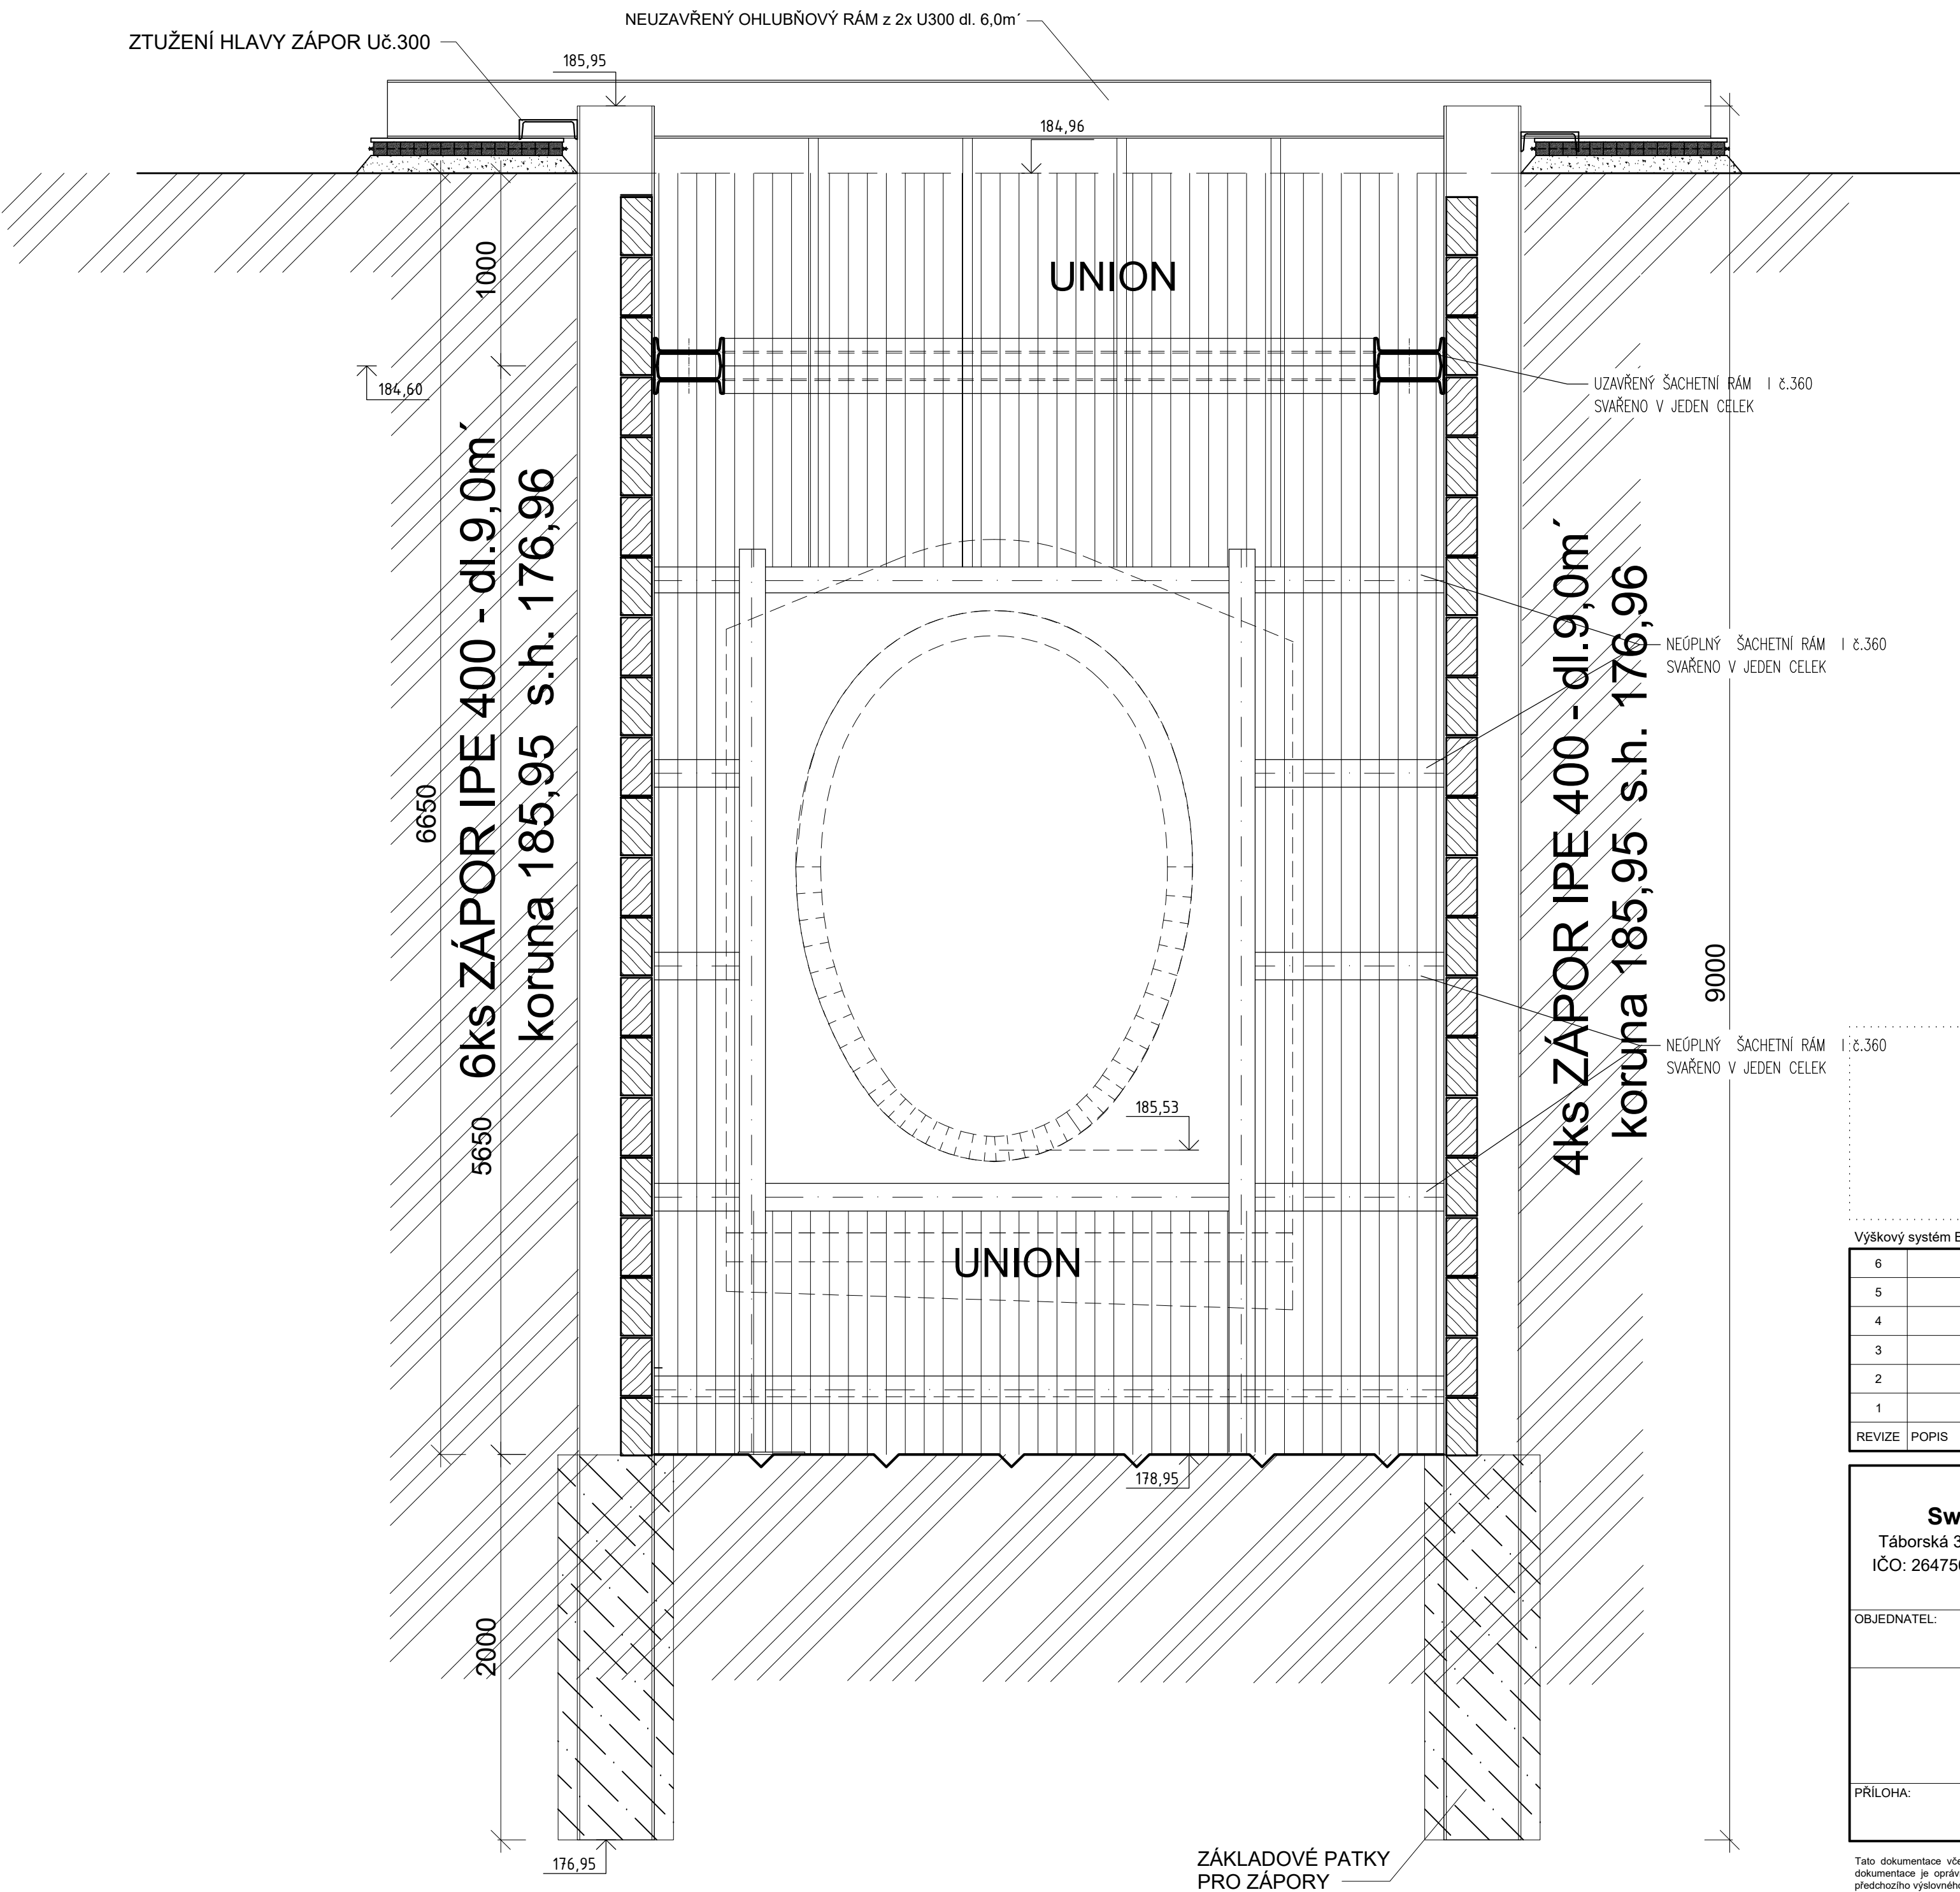

UZAVŘENÝ ŠACHETNÍ RÁM I č.360
SVAŘENO V JEDEN CELEK


NEÚPLNÝ ŠACHETNÍ RÁM I č.360
SVAŘENO V JEDEN CELEK

NEÚPLNÝ ŠACHETNÍ RÁM I č.360
SVAŘENO V JEDEN CELEK

Výškový systém Balt p.v.

Souřadný systém S-JTSK

6			
5			
4			
3			
2			
1			
REVIZE	POPIS	DATUM	SCHVÁLIL

Sweco a.s. Táborská 31, 140 16 Praha 4 IČO: 26475081 www.sweco.cz	SWECO 		VYPRACOVAL	Kamenický
			PROJEKTANT	Kamenický
			HL. PROJEKTANT	Ing. Píkal
			TECH. KONTROLA	Ing. Kuba, Ph.D.
			ŘEDITEL DIVIZE	Ing. Hanák
OBJEDNATEL: Pražská vodohospodářská společnost a.s.			ČÍSLO ZAKÁZKY	10-4156-3802
			STUPEŇ	DPS
			DATUM	03/2025
			FORMÁT	6 A4
			MĚŘÍTKO	1 : 25
PŘÍLOHA: PODÉLNÝ ŘEZ TĚŽNÍ ŠACHTOU TŠ 4			ARCHIVNÍ ČÍSLO	001258/25/1
			ČÍSLO PŘÍLOHY	E.5.14
				d 1

Tato dokumentace včetně všech příloh (s výjimkou dat poskytnutých objednatelům) je duševním vlastnictvím akciové společnosti Sweco a.s. Objednatel této dokumentace je oprávněn ji využít k účelům vyplývajícím z uzavřené smlouvy bez jakéhokoli omezení. Jiné osoby (jak fyzické, tak právnické) nejsou bez předchozího výslovného souhlasu objednatelů oprávněny tuto dokumentaci ani její části jakkoli využívat, kopírovat (ani jiným způsobem rozmnožovat) nebo zpřístupnit dalším osobám.
Poznámka: Podpisy zpracovatelů jsou připojeny pouze k výtisku číslo 01 nebo originálu přílohy (matrici).

Název souboru: ZAJISTENÍ JAMÝ.dwg

