


TĚŽNÍ ŠACHTA TŠ RK - 6,30 x 8,20m, hl. 5,9m´

Podélný řez 1 - 1´ dočasná výztuž
měř. 1:25

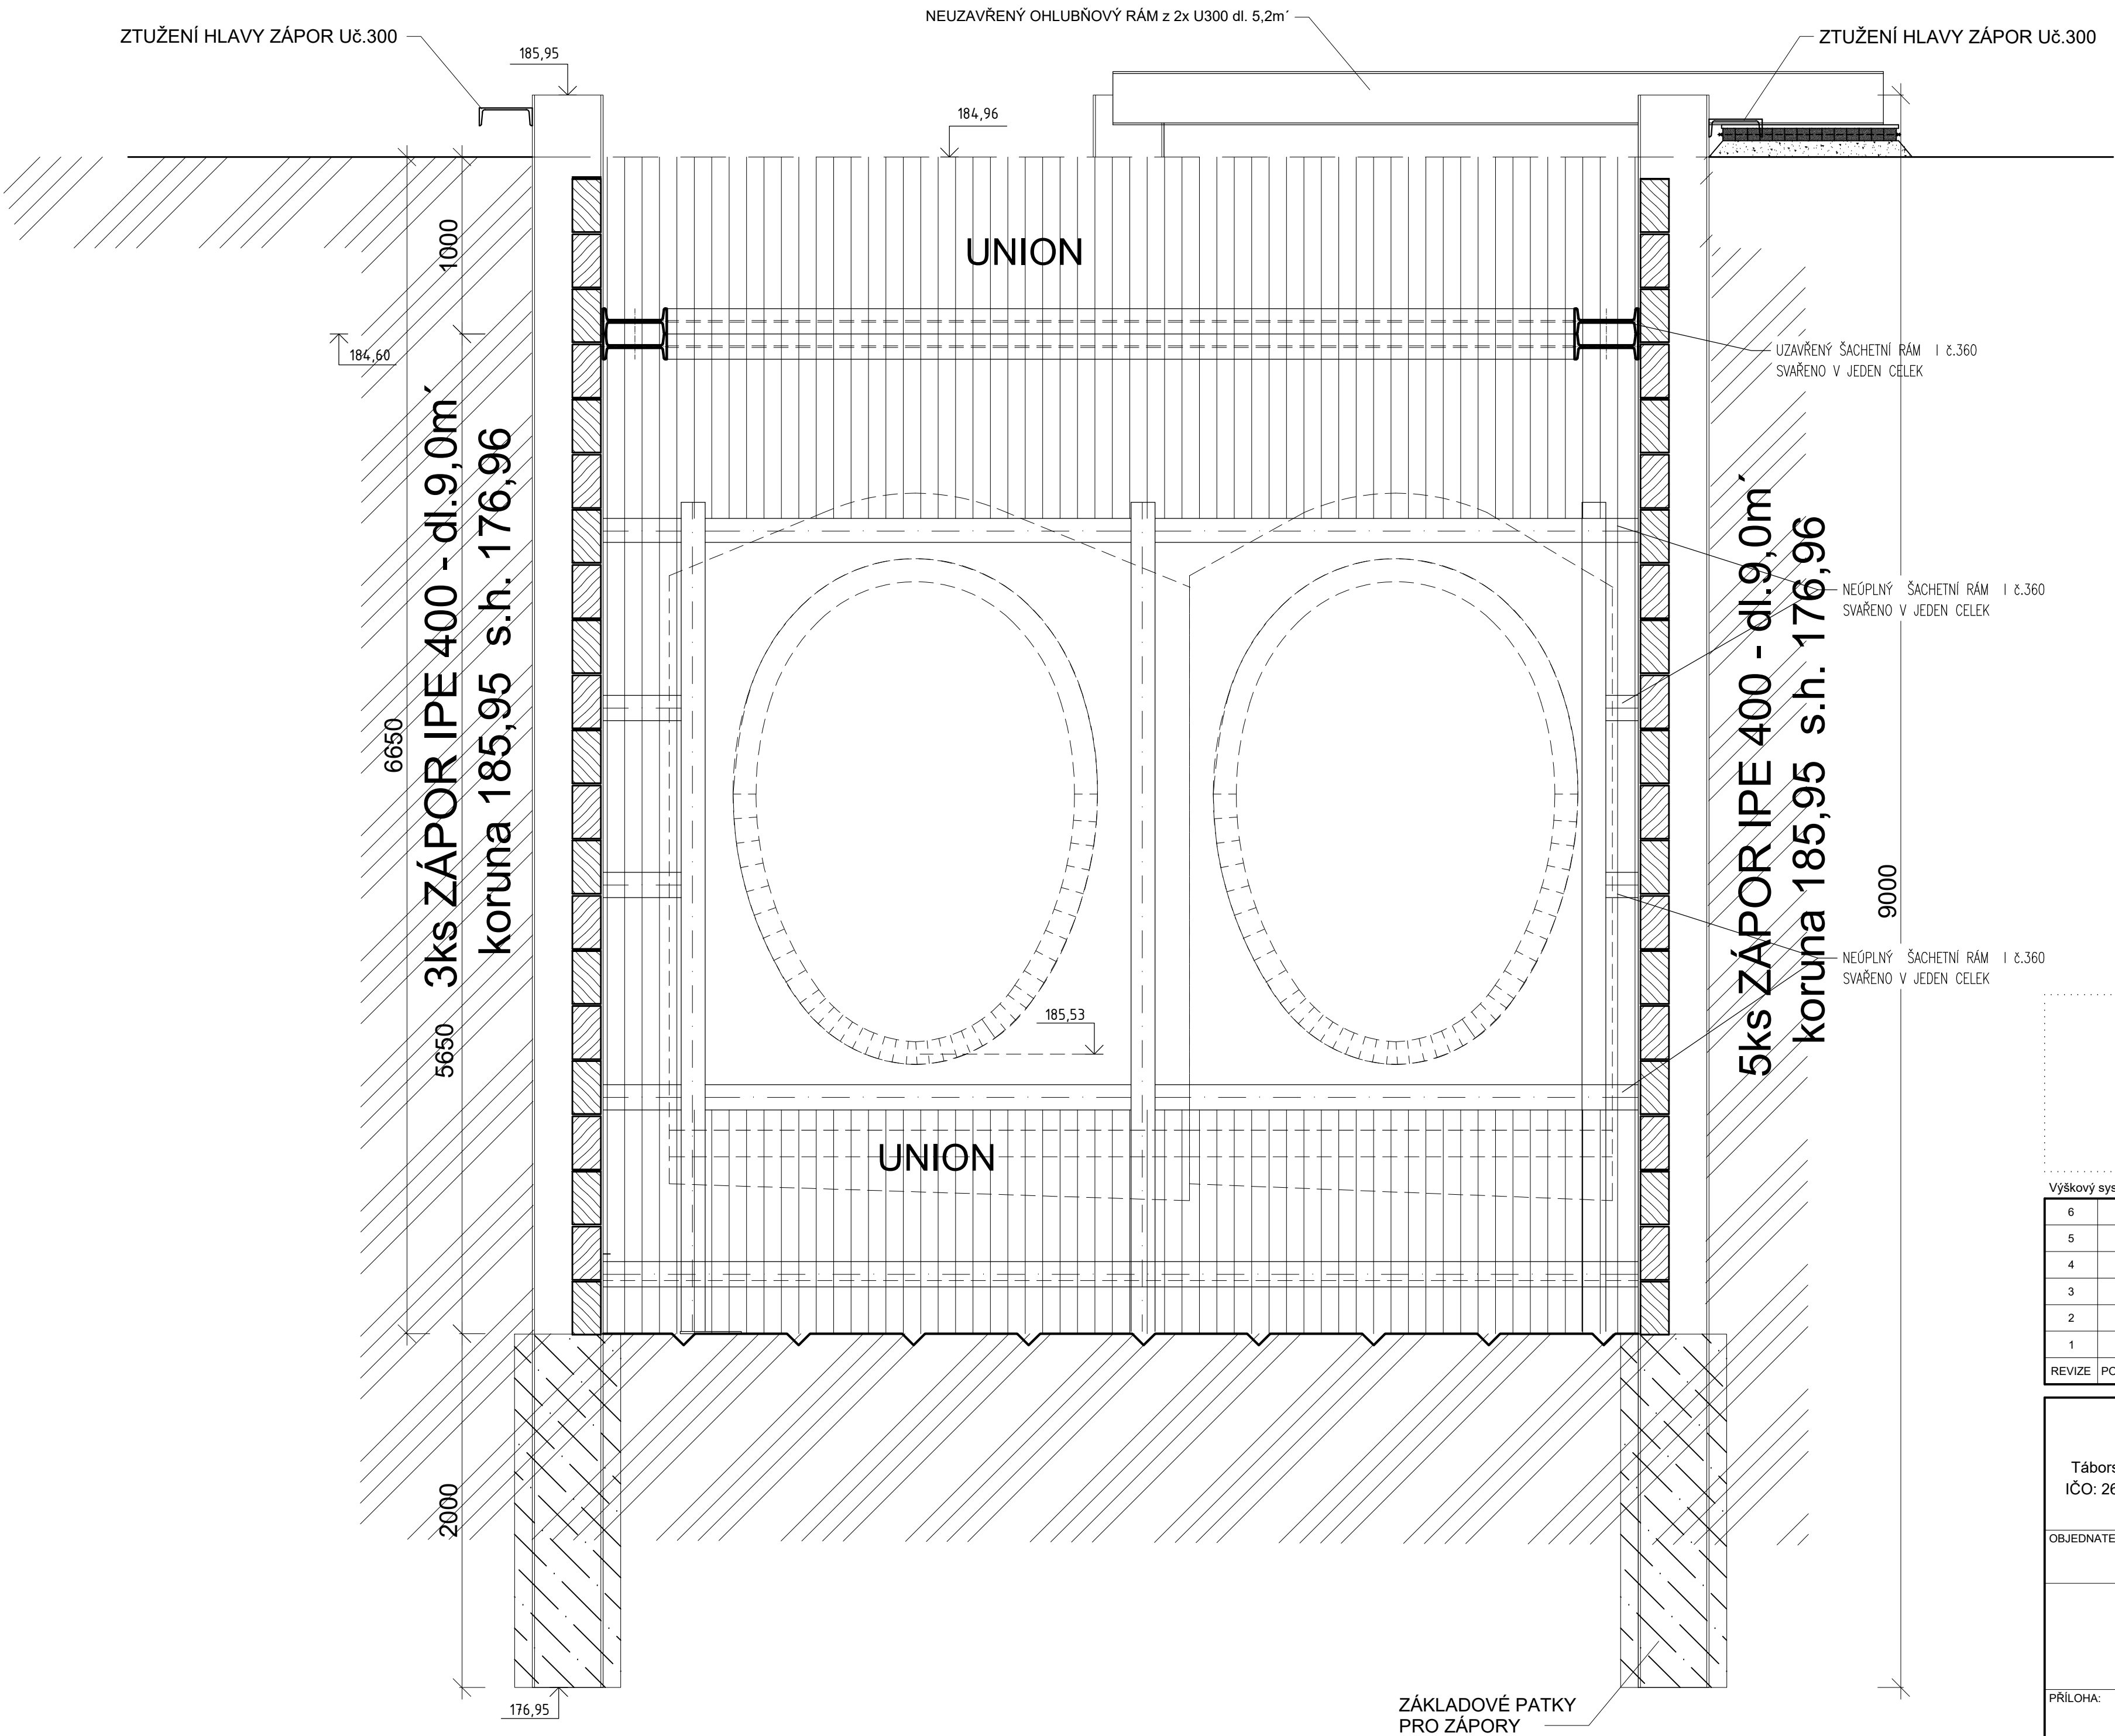

| | | | |
|---|-------|------------------------|------------------|
| Výškový systém Balt p.v. | | Souřadný systém S-JTSK | |
| 6 | | | |
| 5 | | | |
| 4 | | | |
| 3 | | | |
| 2 | | | |
| 1 | | | |
| REVIZE | POPIS | DATUM | SCHVÁLIL |
| <div>Sweco a.s.</div> <div>Táborská 31, 140 16 Praha 4</div> <div>IČO: 26475081 www.sweco.cz</div> <div>SWECO</div> | | VYPRACOVAL | Kamenický |
| | | PROJEKTANT | Kamenický |
| | | HL. PROJEKTANT | Ing. Píkal |
| | | TECH. KONTROLA | Ing. Kuba, Ph.D. |
| | | ŘEDITEL DIVIZE | Ing. Hanák |
| OBJEDNATEL: Pražská vodohospodářská společnost a.s. | | ČÍSLO ZAKÁZKY | 10-4156-3802 |
| | | STUPEŇ | DPS |
| | | DATUM | 03/2025 |
| 1/1/520/23 Vybudování PPO na stokové síti v oblasti Karlína Přeložka sběrače Šaldova | | FORMÁT | 8 A4 |
| | | MĚŘITKO | 1 : 25 |
| | | ARCHIVNÍ ČÍSLO | 001267/25/1 |
| PŘÍLOHA: PODÉLNÝ ŘEZ TĚŽNÍ ŠACHTOU TŠ RK | | ČÍSLO PŘÍLOHY | E.5.19 |
| | | | d 1 |

Tato dokumentace včetně všech příloh (s výjimkou dat poskytnutých objednatelem) je duševním vlastnictvím akciové společnosti Sweco a.s. Objednatel této dokumentace je oprávněn ji využít k účelům vyplvajícím z uzavřené smlouvy bez jakéhokoli omezení. Jiné osoby (jak fyzické, tak právnické) nejsou bez předchozího výslovného souhlasu objednatele oprávněny tuto dokumentaci ani její části jakkoli využívat, kopírovat (ani jiným způsobem rozmnožovat) nebo zpřístupnit dalším osobám.
Poznámka: Podpisy zpracovatelů jsou připojeny pouze k výřisku číslo 01 nebo originálu přílohy (matrice).