


PODÉLNÝ ŘEZ

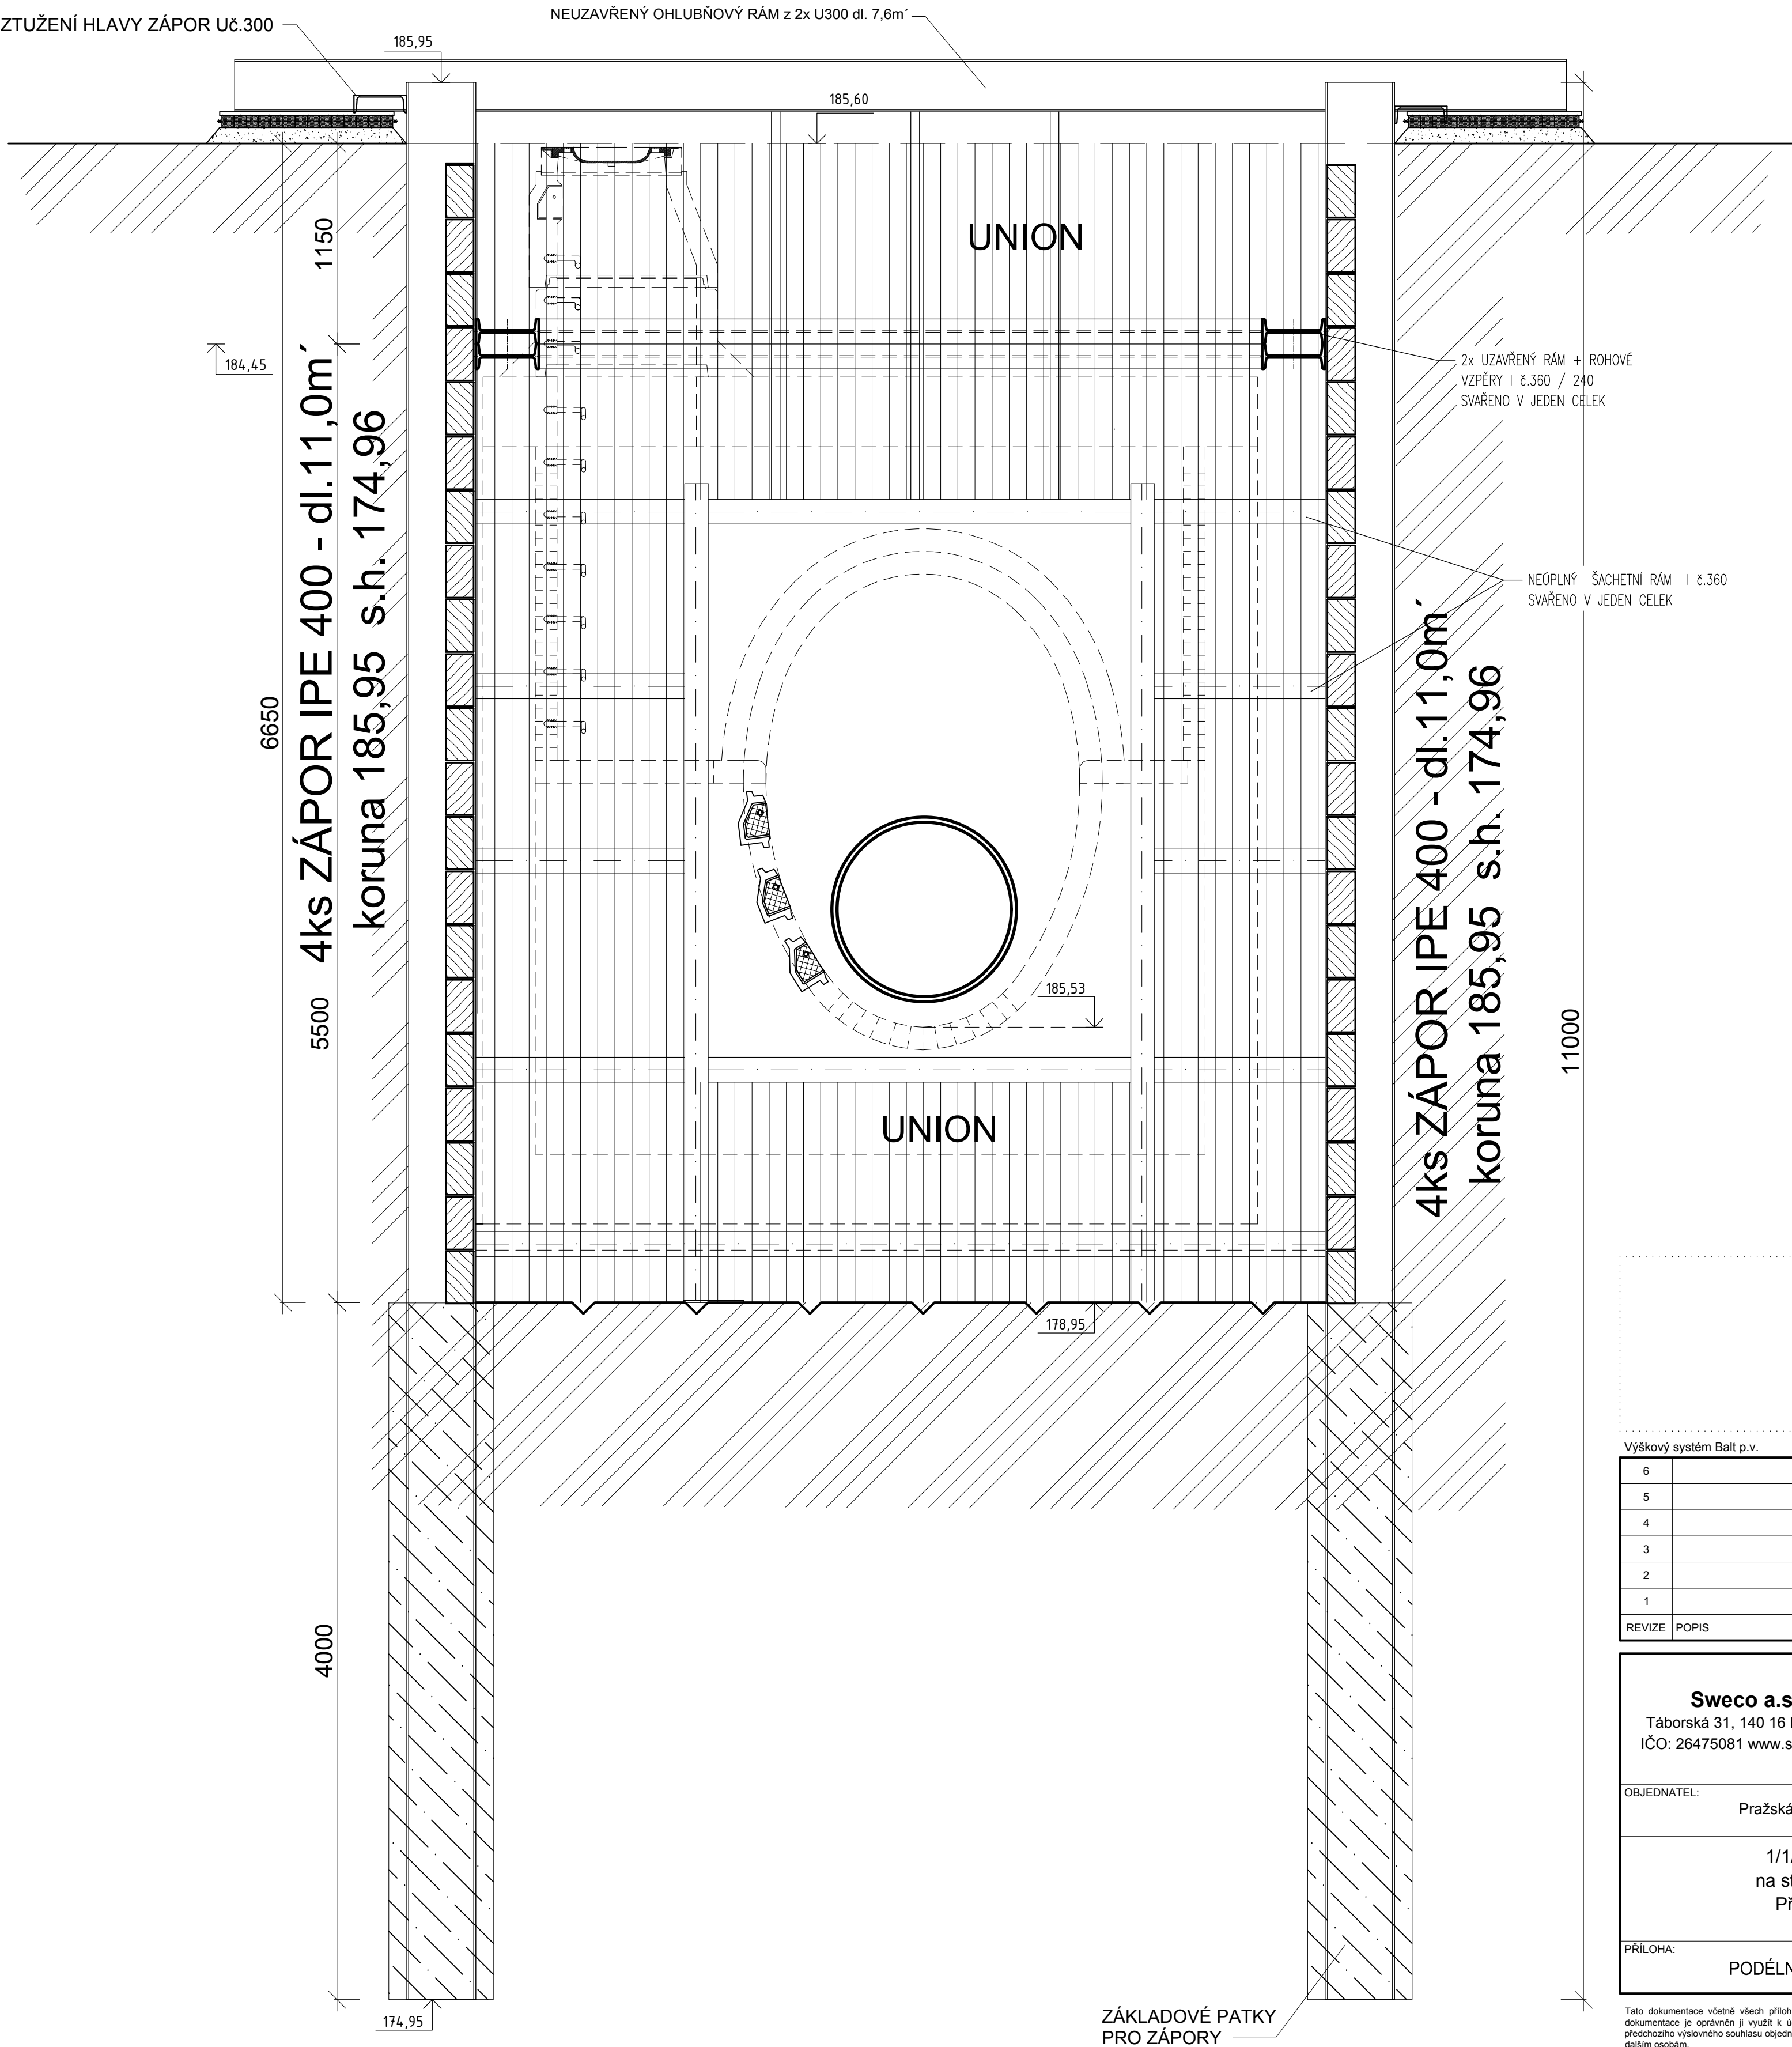

| Výškový systém Balt p.v. | | Souřadný systém S-JTSK | |
|--------------------------|-------|------------------------|--------------|
| 6 | | | |
| 5 | | | |
| 4 | | | |
| 3 | | | |
| 2 | | | |
| 1 | | | |
| REVIZE | POPIS | DATUM | SCHVÁLIL |
| VYPRACOVAL | | Kamenický | |
| PROJEKTANT | | Kamenický | |
| HL. PROJEKTANT | | Ing. Píkal | |
| TECH. KONTROLA | | Ing. Kuba, Ph.D. | |
| ŘEDITEL DIVIZE | | Ing. Hanák | |
| OBJEDNATEL: | | ČÍSLO ZAKÁZKY | 10-4156-3802 |
| | | STUPEŇ | DPS |
| | | DATUM | 03/2025 |
| | | FORMÁT | 8 A4 |
| | | MÉRITKO | 1 : 25 |
| | | ARCHIVNÍ ČÍSLO | 001288/25/1 |
| PŘÍLOHA: | | ČÍSLO PŘÍLOHY | E.5.24 |
| | | | h |
| | | | 1 |

Tato dokumentace včetně všech příloh (s výjimkou dat poskytnutých objednatelům) je duševním vlastnictvím akciové společnosti Sweco a.s. Objednatel této dokumentace je oprávněn ji využít k účelům vyplývajícím z uzavřené smlouvy bez jakéhokoli omezení. Jiné osoby (jak fyzické, tak právnické) nejsou bez předchozího výslovného souhlasu objednatele oprávněny tuto dokumentaci ani její části jakkoli využívat, kopírovat (ani jiným způsobem rozmnožovat) nebo zveřejňovat dalšími osobami.
Poznámka: Podpisy zpracovatelů jsou připojeny pouze k výřezku číslo 01 nebo originálu přílohy (matrice).

Název souboru: ZAJISTENI_JAMY.dwg

