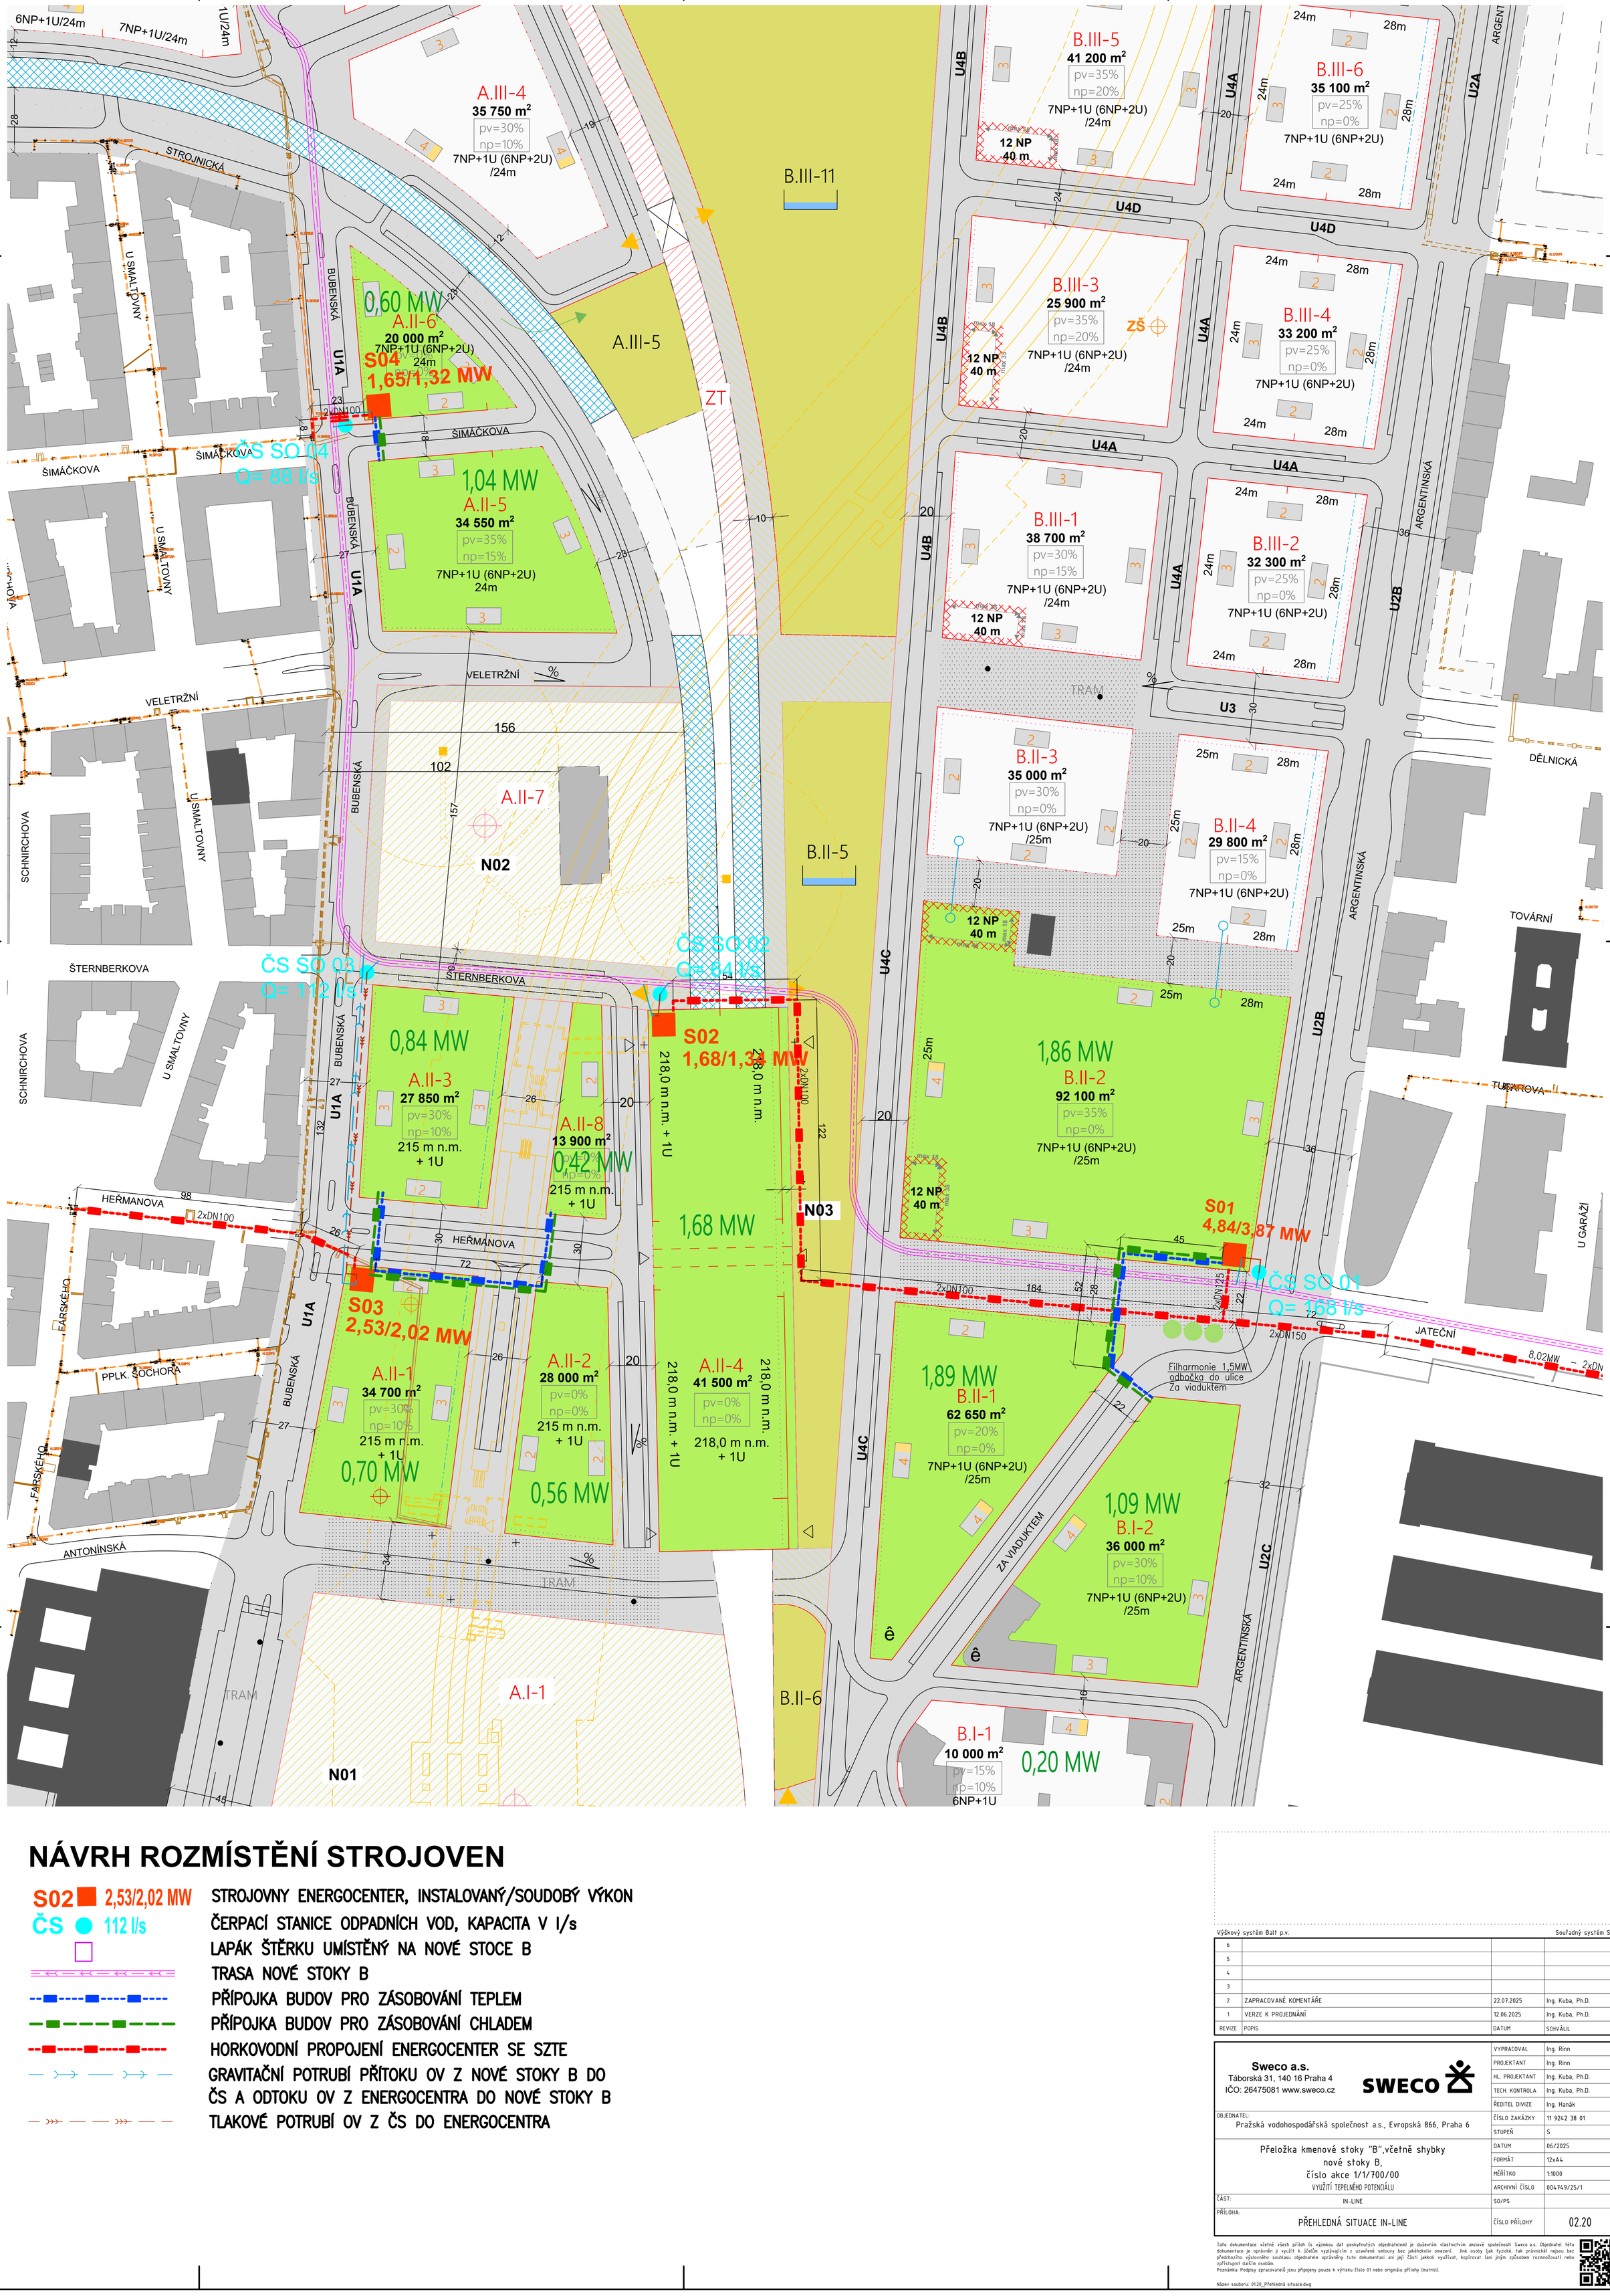

NÁVRH ROZMÍSTĚNÍ STROJOVEN

S02 2,53/2,02 MW	STROJOVNY ENERGOCENTER, INSTALOVANÝ/SOUDOBÝ VÝKON
ČS 112 l/s	ČERPACÍ STANICE ODPADNÍCH VOD, KAPACITA V l/s
	LAPÁK ŠTĚRKU UMÍSTĚNÝ NA NOVÉ STOCE B
	TRASA NOVÉ STOKY B
	PŘÍPOJKA BUDOV PRO ZÁSOBOVÁNÍ TEPLEM
	PŘÍPOJKA BUDOV PRO ZÁSOBOVÁNÍ CHLADEM
	HORKOVODNÍ PROPOJENÍ ENERGOCENTER SE SZTE
	GRAVITAČNÍ POTRUBÍ PŘÍTOKU OV Z NOVÉ STOKY B DO ČS A ODTOKU OV Z ENERGOCENTRA DO NOVÉ STOKY B
	TLAKOVÉ POTRUBÍ OV Z ČS DO ENERGOCENTRA

Výškový systém Balt p.v. Souřadný systém S-JTSK

REVIZE	POPIS	DATUM	SCHVÁLIL
6			
5			
4			
3			
2	ZAPRACOVANÉ KOMENTÁŘE	22.07.2025	Ing. Kuba, Ph.D.
1	VERZE K PROJEDNÁNÍ	12.06.2025	Ing. Kuba, Ph.D.

Sweco a.s.
Táborská 31, 140 16 Praha 4
IČO: 26475081 www.sweco.cz
SWECO

VYPRACOVAL	Ing. Rinn
PROJEKTANT	Ing. Rinn
HL. PROJEKTANT	Ing. Kuba, Ph.D.
TECH. KONTROLA	Ing. Kuba, Ph.D.
ŘEDITEL DIVIZE	Ing. Hanák
ČÍSLO ZAKÁZKY	11 9242 38 01
STUPEŇ	S
DATUM	06/2025
FORMÁT	12xA4
MĚŘÍTKO	1:1000
ARCHIVNÍ ČÍSLO	004749/25/1
SO/PS	
ČÍSLO PŘÍLOHY	02.20

OBJEDNATEL: Pražská vodohospodářská společnost a.s., Evropská 866, Praha 6

Přeložka kmenové stoky "B",včetně shybky
nové stoky B,
číslo akce 1/1/700/00
VYUŽITÍ TEPELNÉHO POTENCIÁLU

ČÁST: IN-LINE

PŘÍLOHA: PŘEHLEDNÁ SITUACE IN-LINE

C
1

Tato dokumentace včetně všech příloh (s výjimkou dat poskytnutých objednatelem) je duševním vlastnictvím akciové společnosti Sweco a.s. Objednatel této dokumentace je oprávněn ji využít k účelům vyplývajícím z uzavřené smlouvy bez jakéhokoliv omezení. Jiné osoby (jak fyzické, tak právnické) nejsou bez předchozího výslovného souhlasu objednatele oprávněny tuto dokumentaci ani její části jakkoli využívat, kopírovat ani jiným způsobem rozmnožovat nebo zpřístupnit dalším osobám.
Poznámka: Podpisy zpracovatelů jsou připojeny pouze k výtisku číslo 01 nebo originálu přílohy (matrice).

Název souboru: 0120_Přehledná situace.dwg