


Půdorys -2.PP 1 : 50

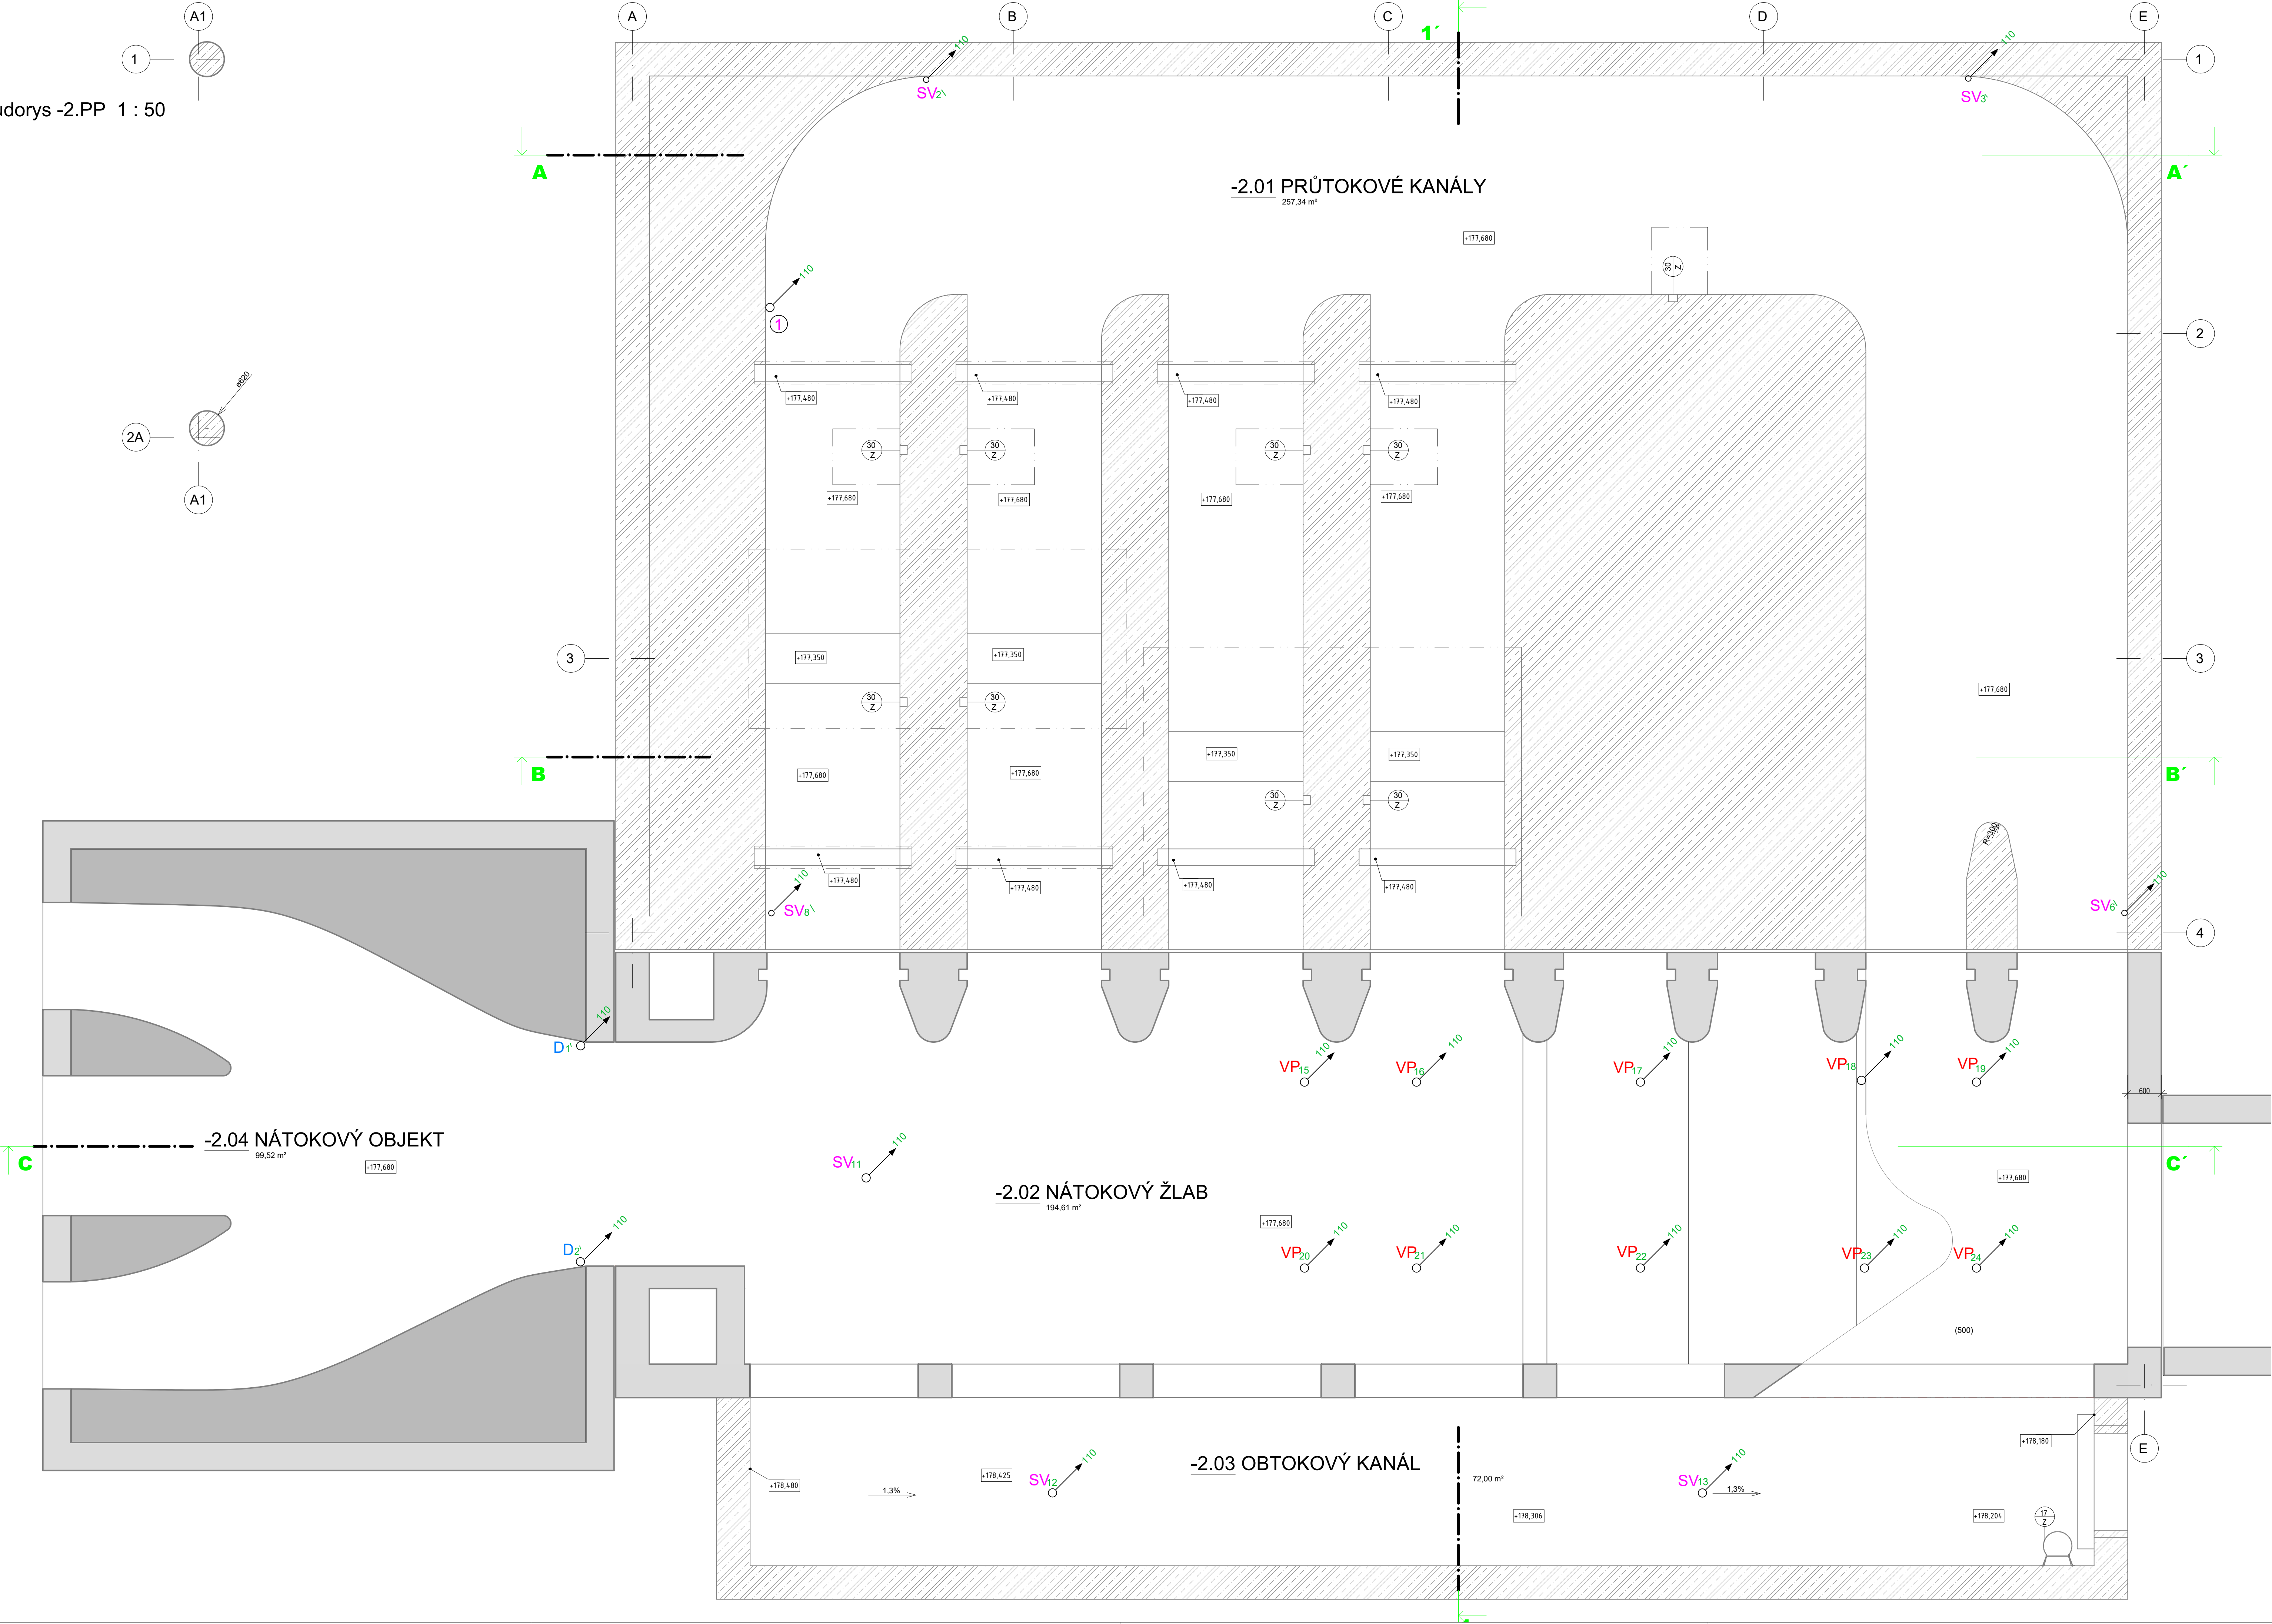

Tabulka místností 2.PP				
Číslo	Název	Plocha	Povrchová úprava podlahy	Typ Podlahy
-2.01	PRŮTOKOVÉ KANÁLY	257.3 m²	BEZ ÚPRAVY	
-2.02	NÁTOKOVÝ ŽLAB	194.6 m²	BEZ ÚPRAVY	
-2.03	OBTOKOVÝ KANÁL	72.0 m²	BEZ ÚPRAVY	
-2.04	NÁTOKOVÝ OBJEKT	99.5 m²	BEZ ÚPRAVY	
CELKEM:		623.5 m²		

LEGENDA MATERIÁLŮ

- ŽELEZOBETONOVÉ KONSTRUKCE
- KERAMICKÉ TVÁRNICE
- SPÁDOVÝ, VÝPLŇOVÝ BETON
- HUTNĚNÝ ŠTĚRKOPÍSKOVÝ PODSYP
- TEPELNÁ IZOLACE
- STÁVAJÍCÍ KONSTRUKCE

- SV STŘEŠNÍ VPUSŤ
- VP PODLAHOVÁ VPUSŤ

Index:	Datum:	Změny:	Vypracoval:

d plus 30 1990 - 2025 let			
PROJEKTOVÁ A INŽENÝRSKÁ A. S.		Sokolovská 16/45A, 196 00 Praha 8 - Karlín tel: +420 221 873 111	
www.d-plus.cz d-plus@d-plus.cz			
Hlavní inženýr projektu: Ing. Aleš PRAGER		Zodp. projektant: Ing. Kateřina Mikešová	
MÚ (OÚ): Praha 6		Kraj: Hl. m. Praha	
Investor: Hlavní město Praha, Mariánské náměstí 2, 110 01 Praha 1		Stupeň: DPS	
Zakázka:		Číslo zakázky:	
ÚČOV - doplnění hrubého předčištění před HČS č. investiční akce 1/2/P31/00 D.1 DOKUMENTACE STAVEBNÍCH A INŽENÝRSKÝCH OBJEKTŮ D.1.4.1. ZDRAVOTECHNIKA		Měřítko:	
		Počet formátů A4:	
		Č. kopie:	
Obsah:		Číslo přílohy:	
SO 01 OBJEKT HRUBÉHO PŘEDČIŠTĚNÍ PŮDORYS 2.PP		Revize:	
		D.1.4.1-02	