



Řez 1 1 : 50

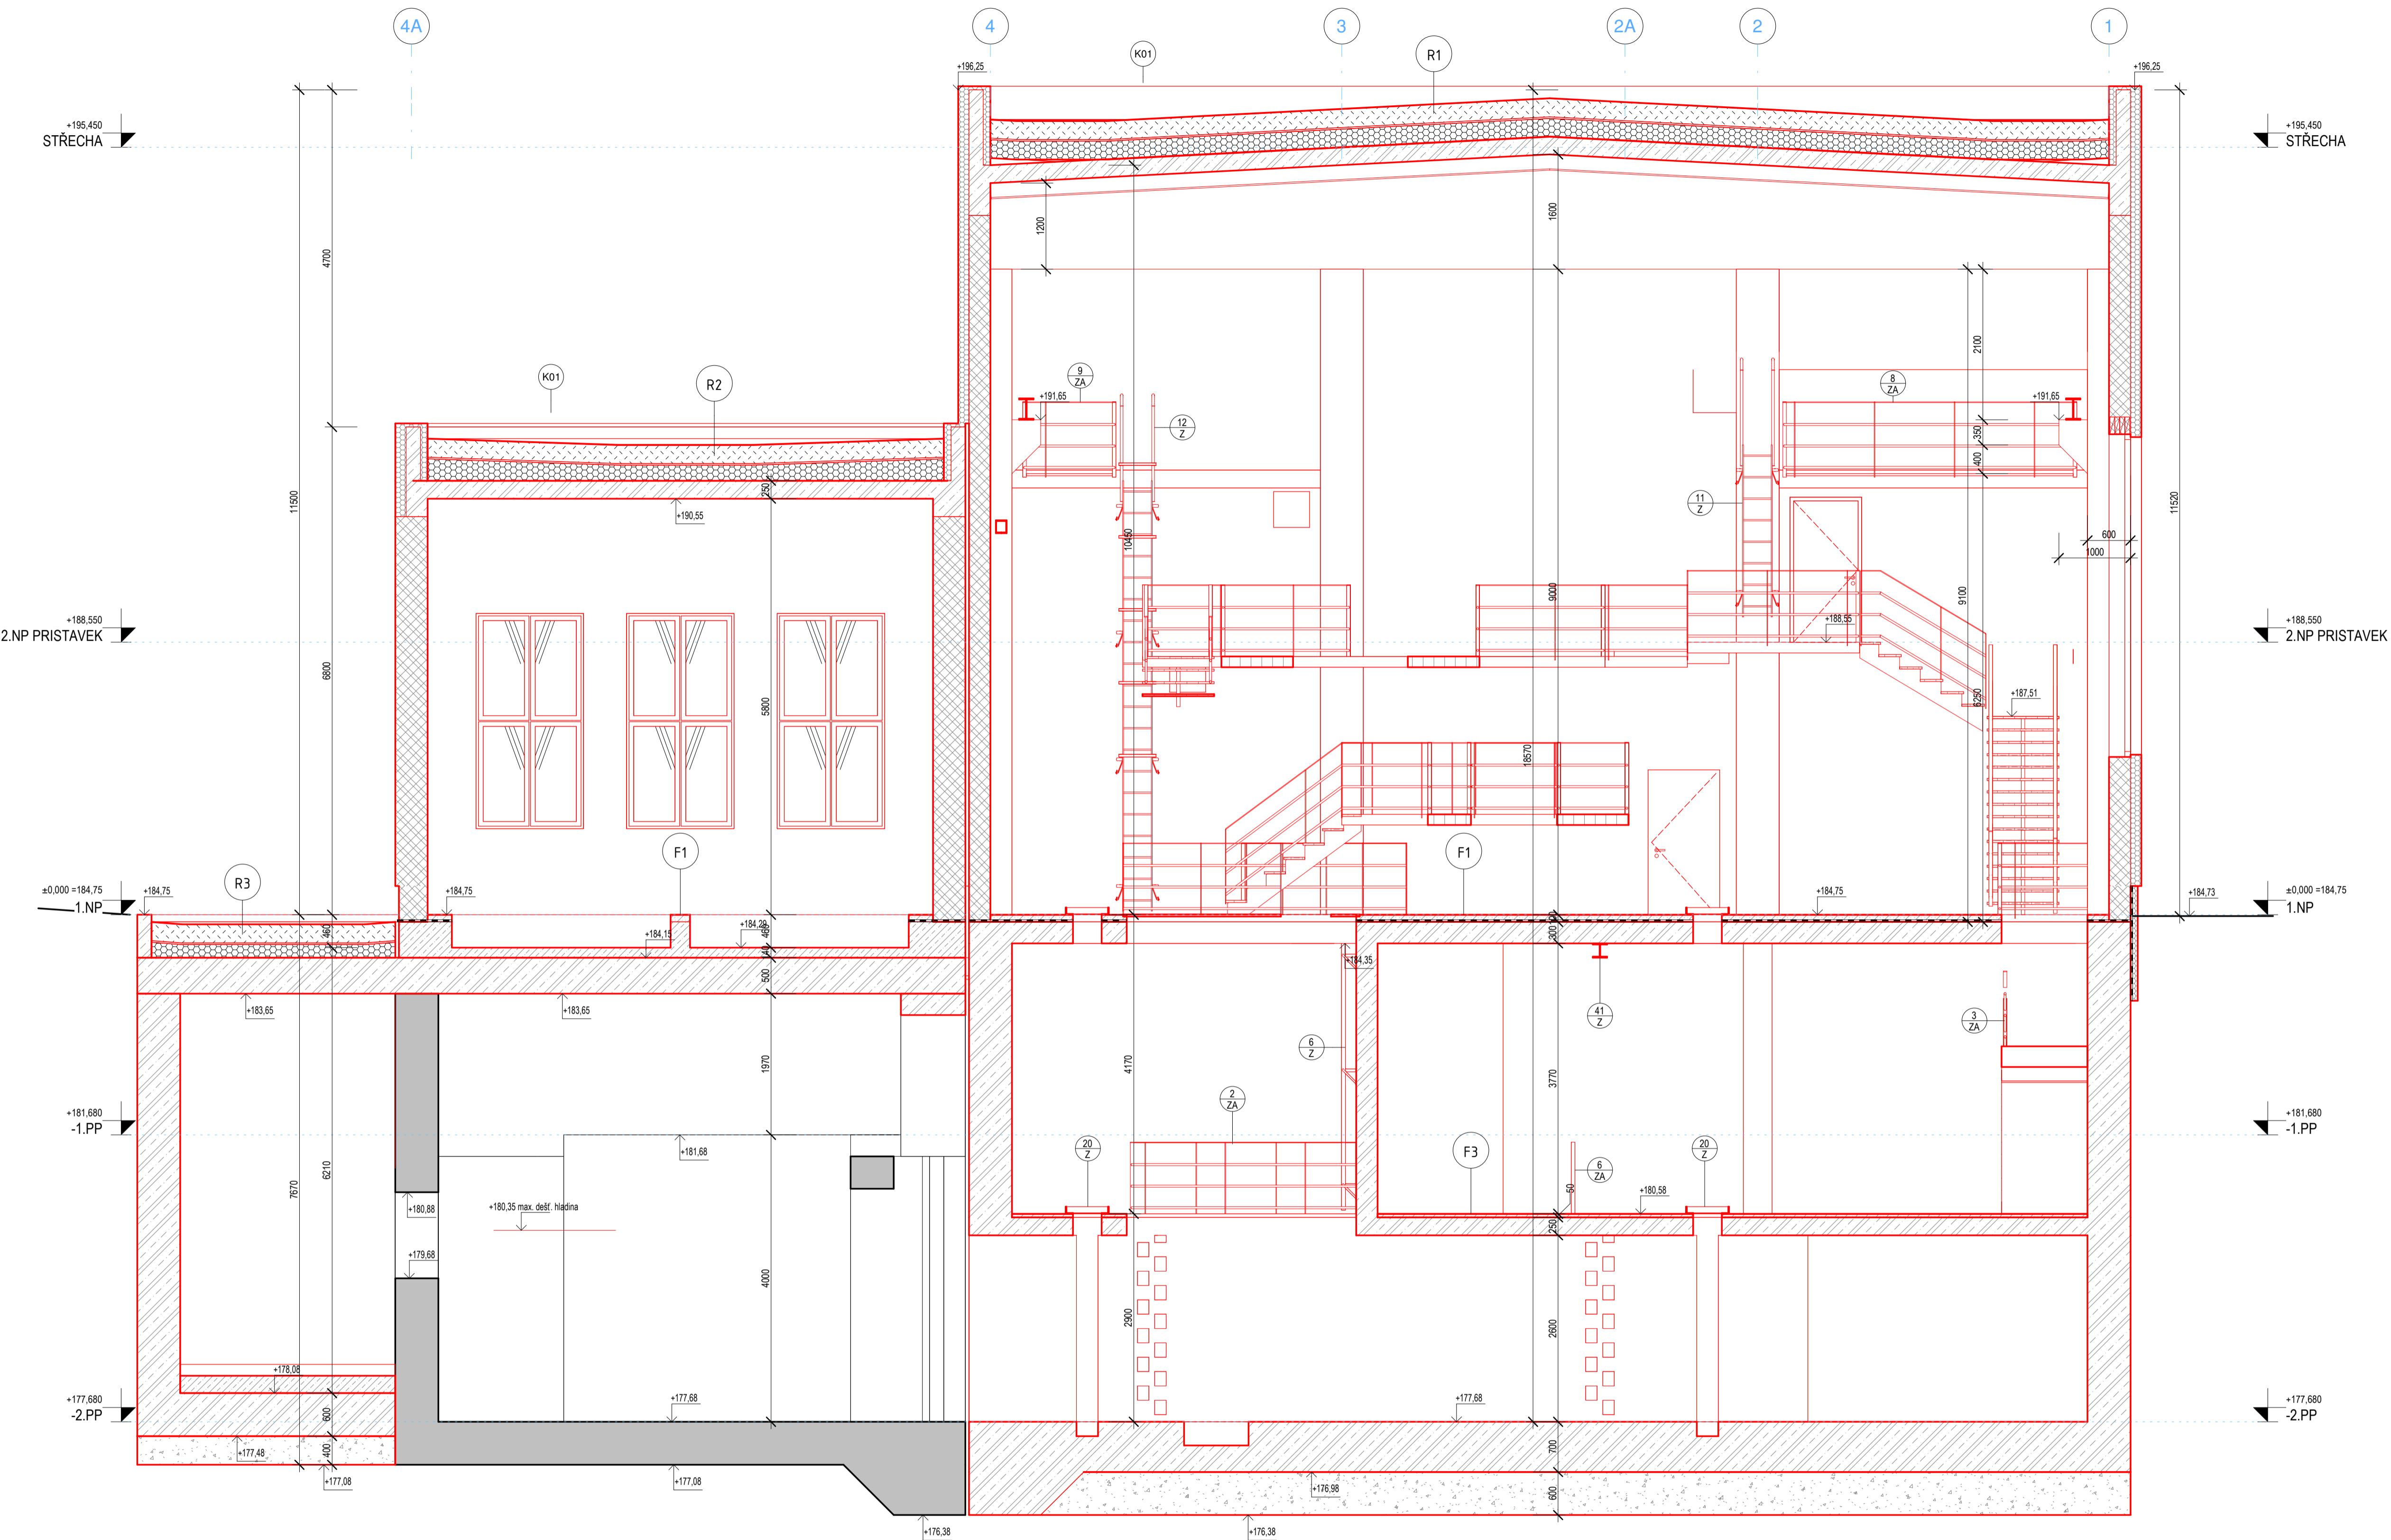

Řez 2 1 : 50

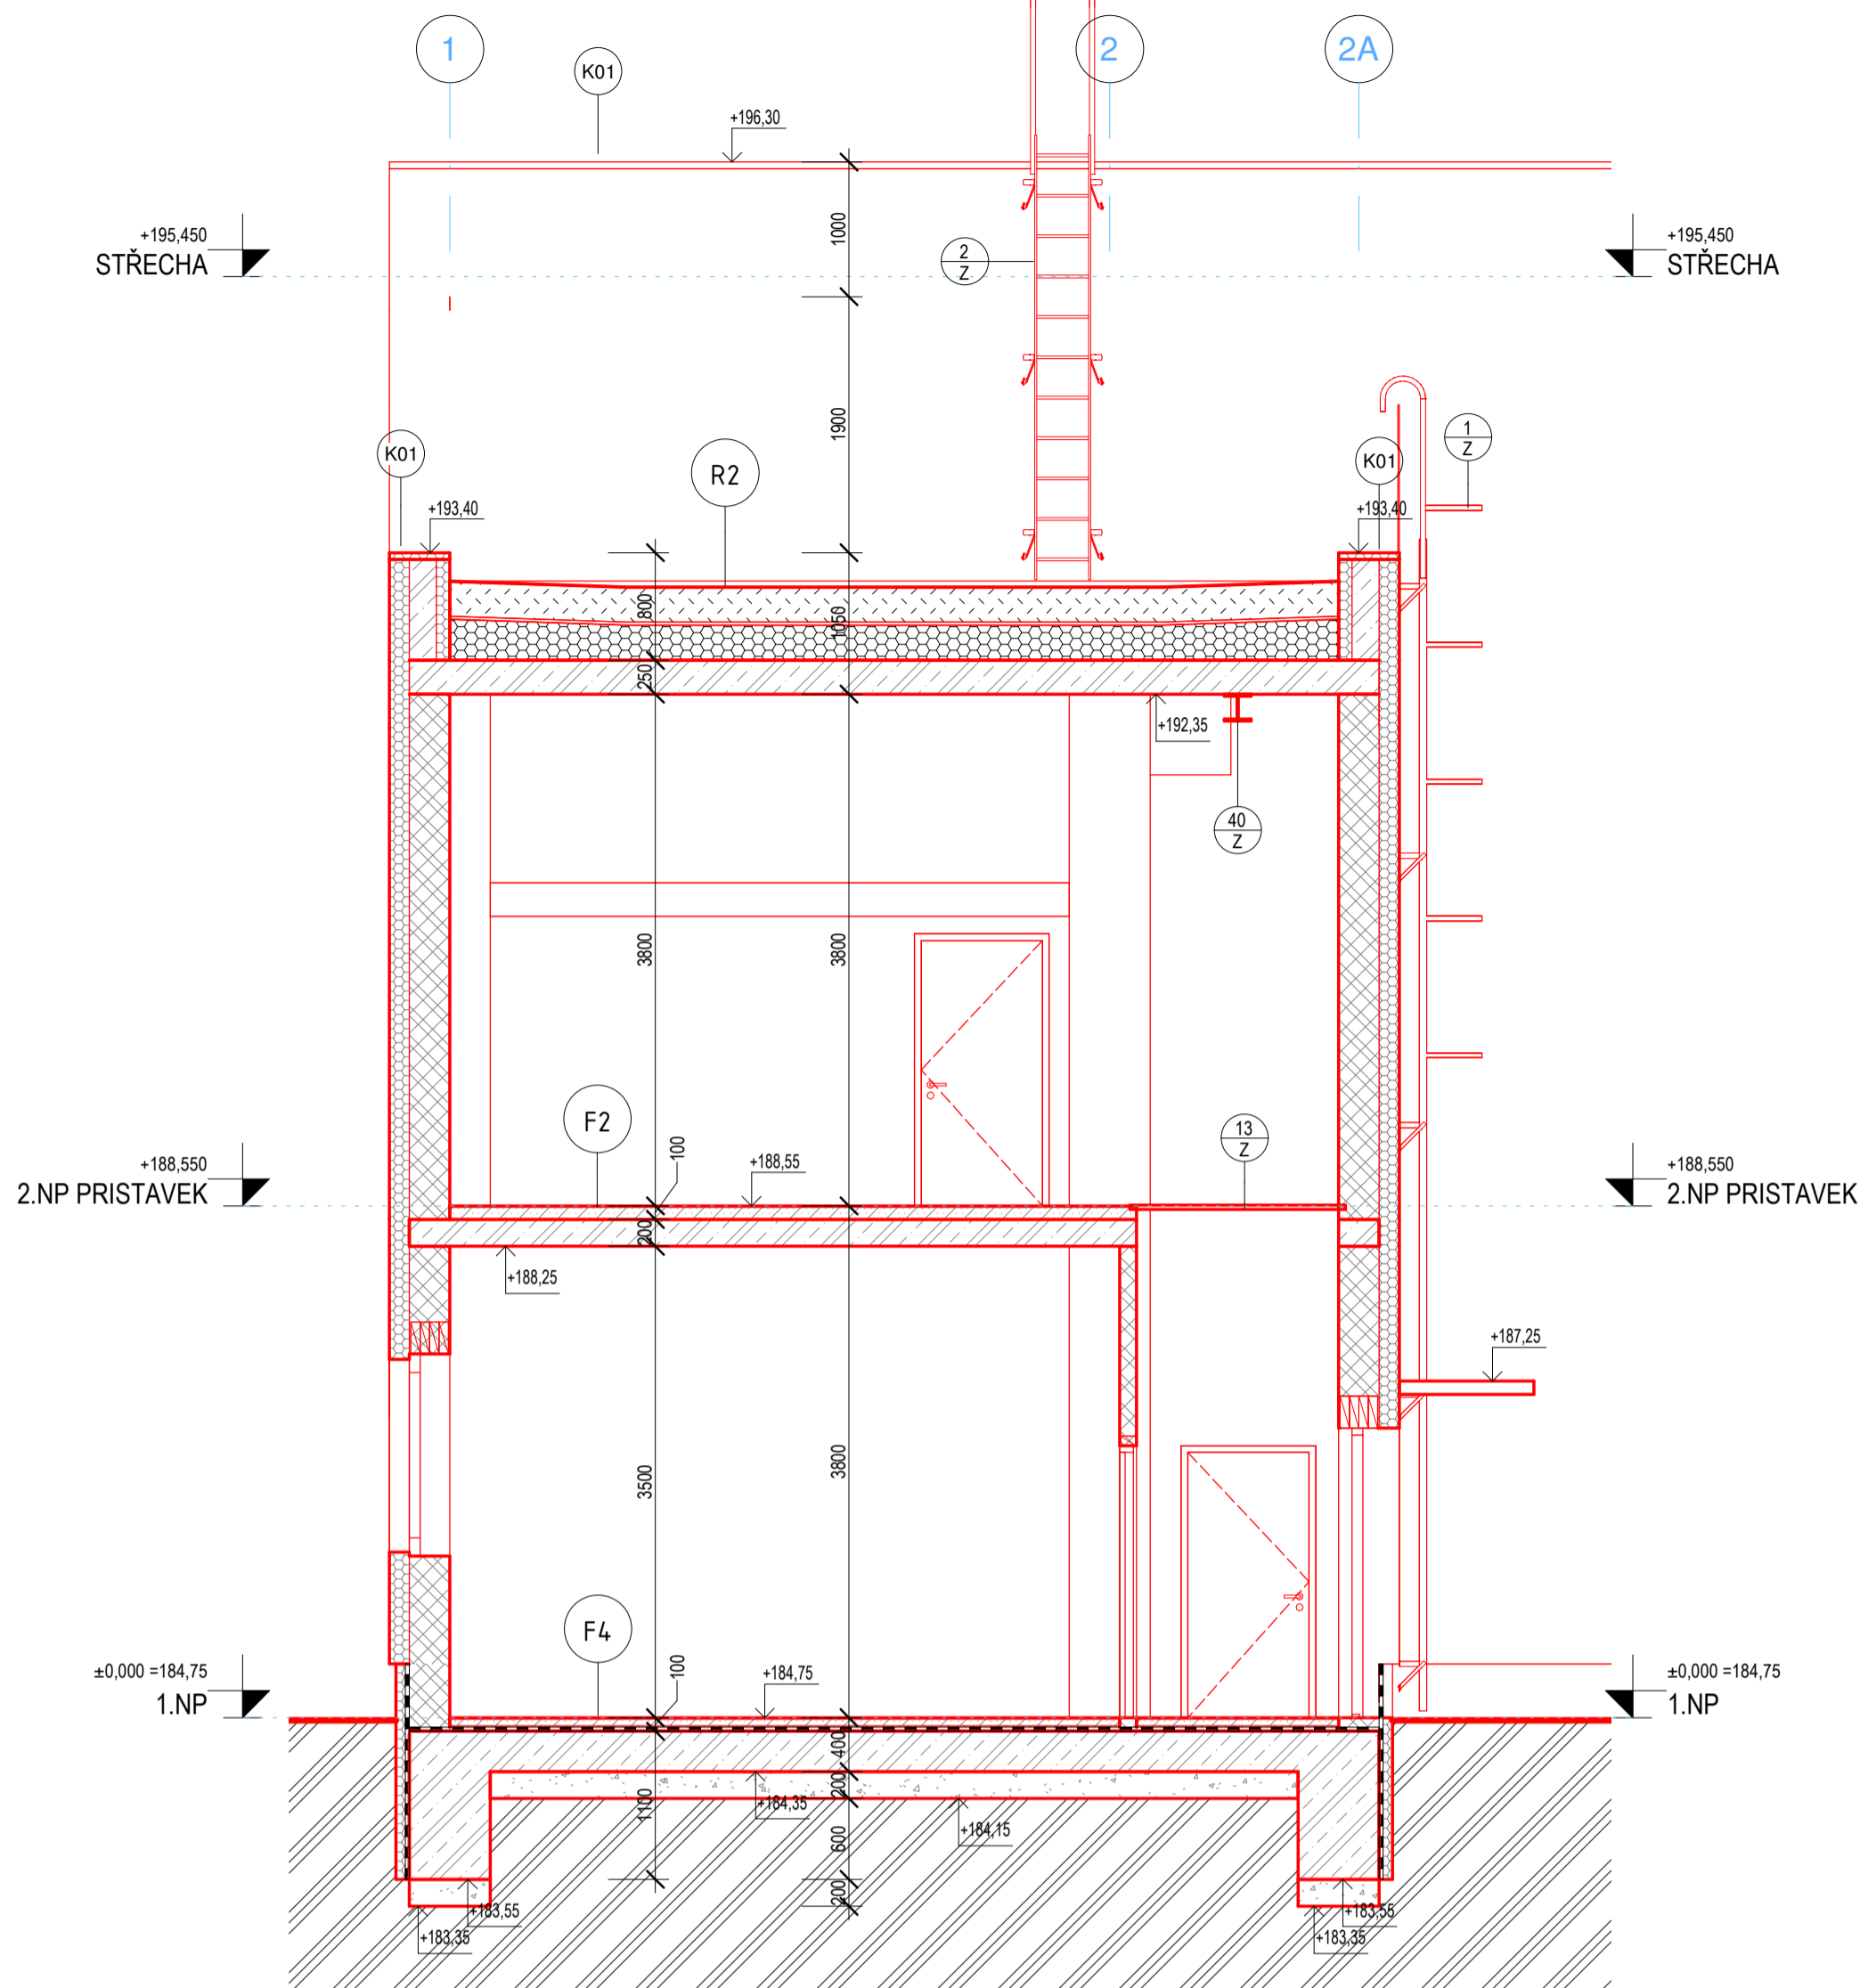

LEGENDA MATERIÁLŮ

- ŽELEZOBETONOVÉ KONSTRUKCE
- KERAMICKÉ TVÁRNICE
- SPÁDOVÝ, VÝPLŇOVÝ BETON
- HUTNĚNÝ ŠTĚRKOPÍSKOVÝ PODSYP
- TEPELNÁ IZOLACE
- STÁVAJÍCÍ KONSTRUKCE

LEGENDA ADAPTACE

- BOURANÉ KONSTRUKCE
- NOVÉ KONSTRUKCE
- STÁVAJÍCÍ KONSTRUKCE

Index:	Datum:	Změny:	Vypracoval:

<b>d plus 30</b> 1990 - 2021 PROJEKTOVÁ A INŽENÝRSKÁ A.S. Sokolovská 16/45A, 196 00 Praha 8 - Karlín tel. +420 221 873 111 www.d-plus.cz d.plus@d-plus.cz			
Hlavní inženýr projektu: Ing. Aleš PRAGER	Zodp. projektant: Ing. Viktor NYČ	Vypracoval: Petr KUBĚNA	02/2020
MÚ (OÚ): Praha 6	Kraj: Hl. m. Praha	Datum:	DPS
Investor: Hlavní město Praha, Mariánské náměstí 2, 110 01 Praha 1		Stupeň:	
Zakázka: <b>ÚČOV - doplnění hrubého předčistění před HČS č. investiční akce 1/2/P31/00</b> D.1 DOKUMENTACE STAVEBNÍCH A INŽENÝRSKÝCH OBJEKTŮ D.1.1 - Architektonicko-stavební řešení		Číslo zakázky:	40531/2018
Obsah: <b>SO 01 OBJEKT HRUBÉHO PŘEDČISTĚNÍ ŘEZ 1-1, 2-2 - NOVÝ STAV</b>		Měřítko:	1:50
		Počet formátů A4:	10
		Číslo příloh:	Revize:
			Č. kopie: