




ŘEZ E - E

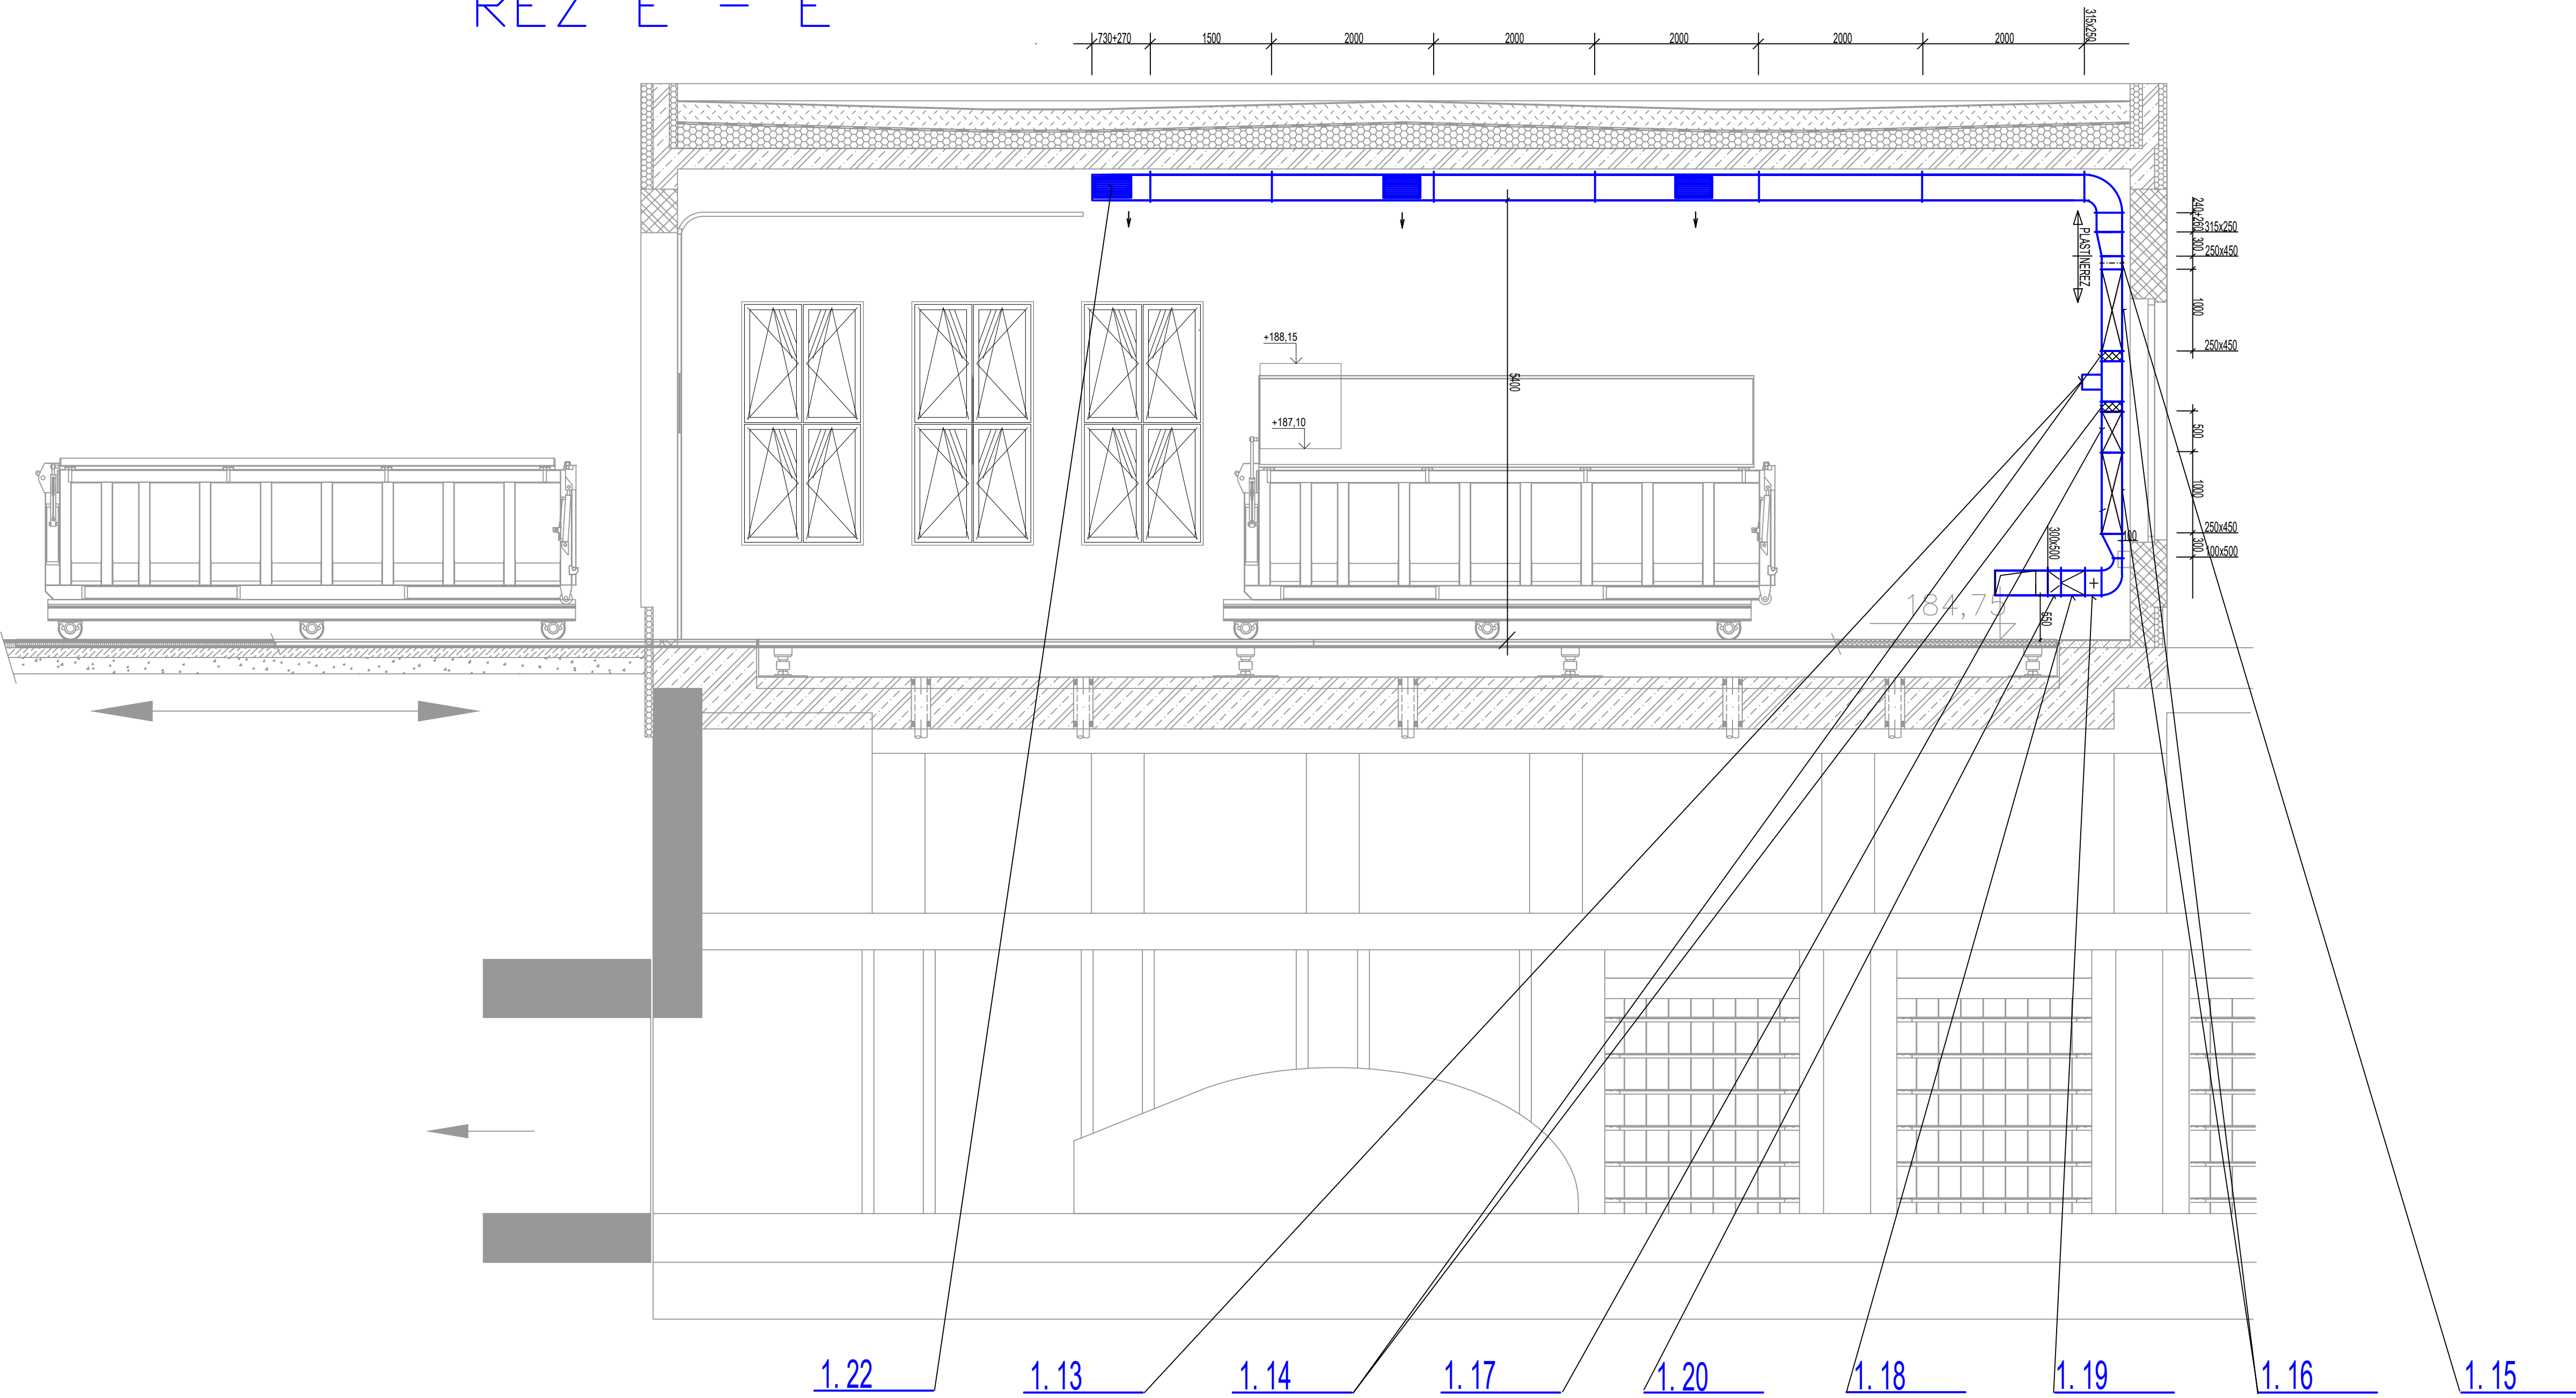

ŘEZ 2 - 2

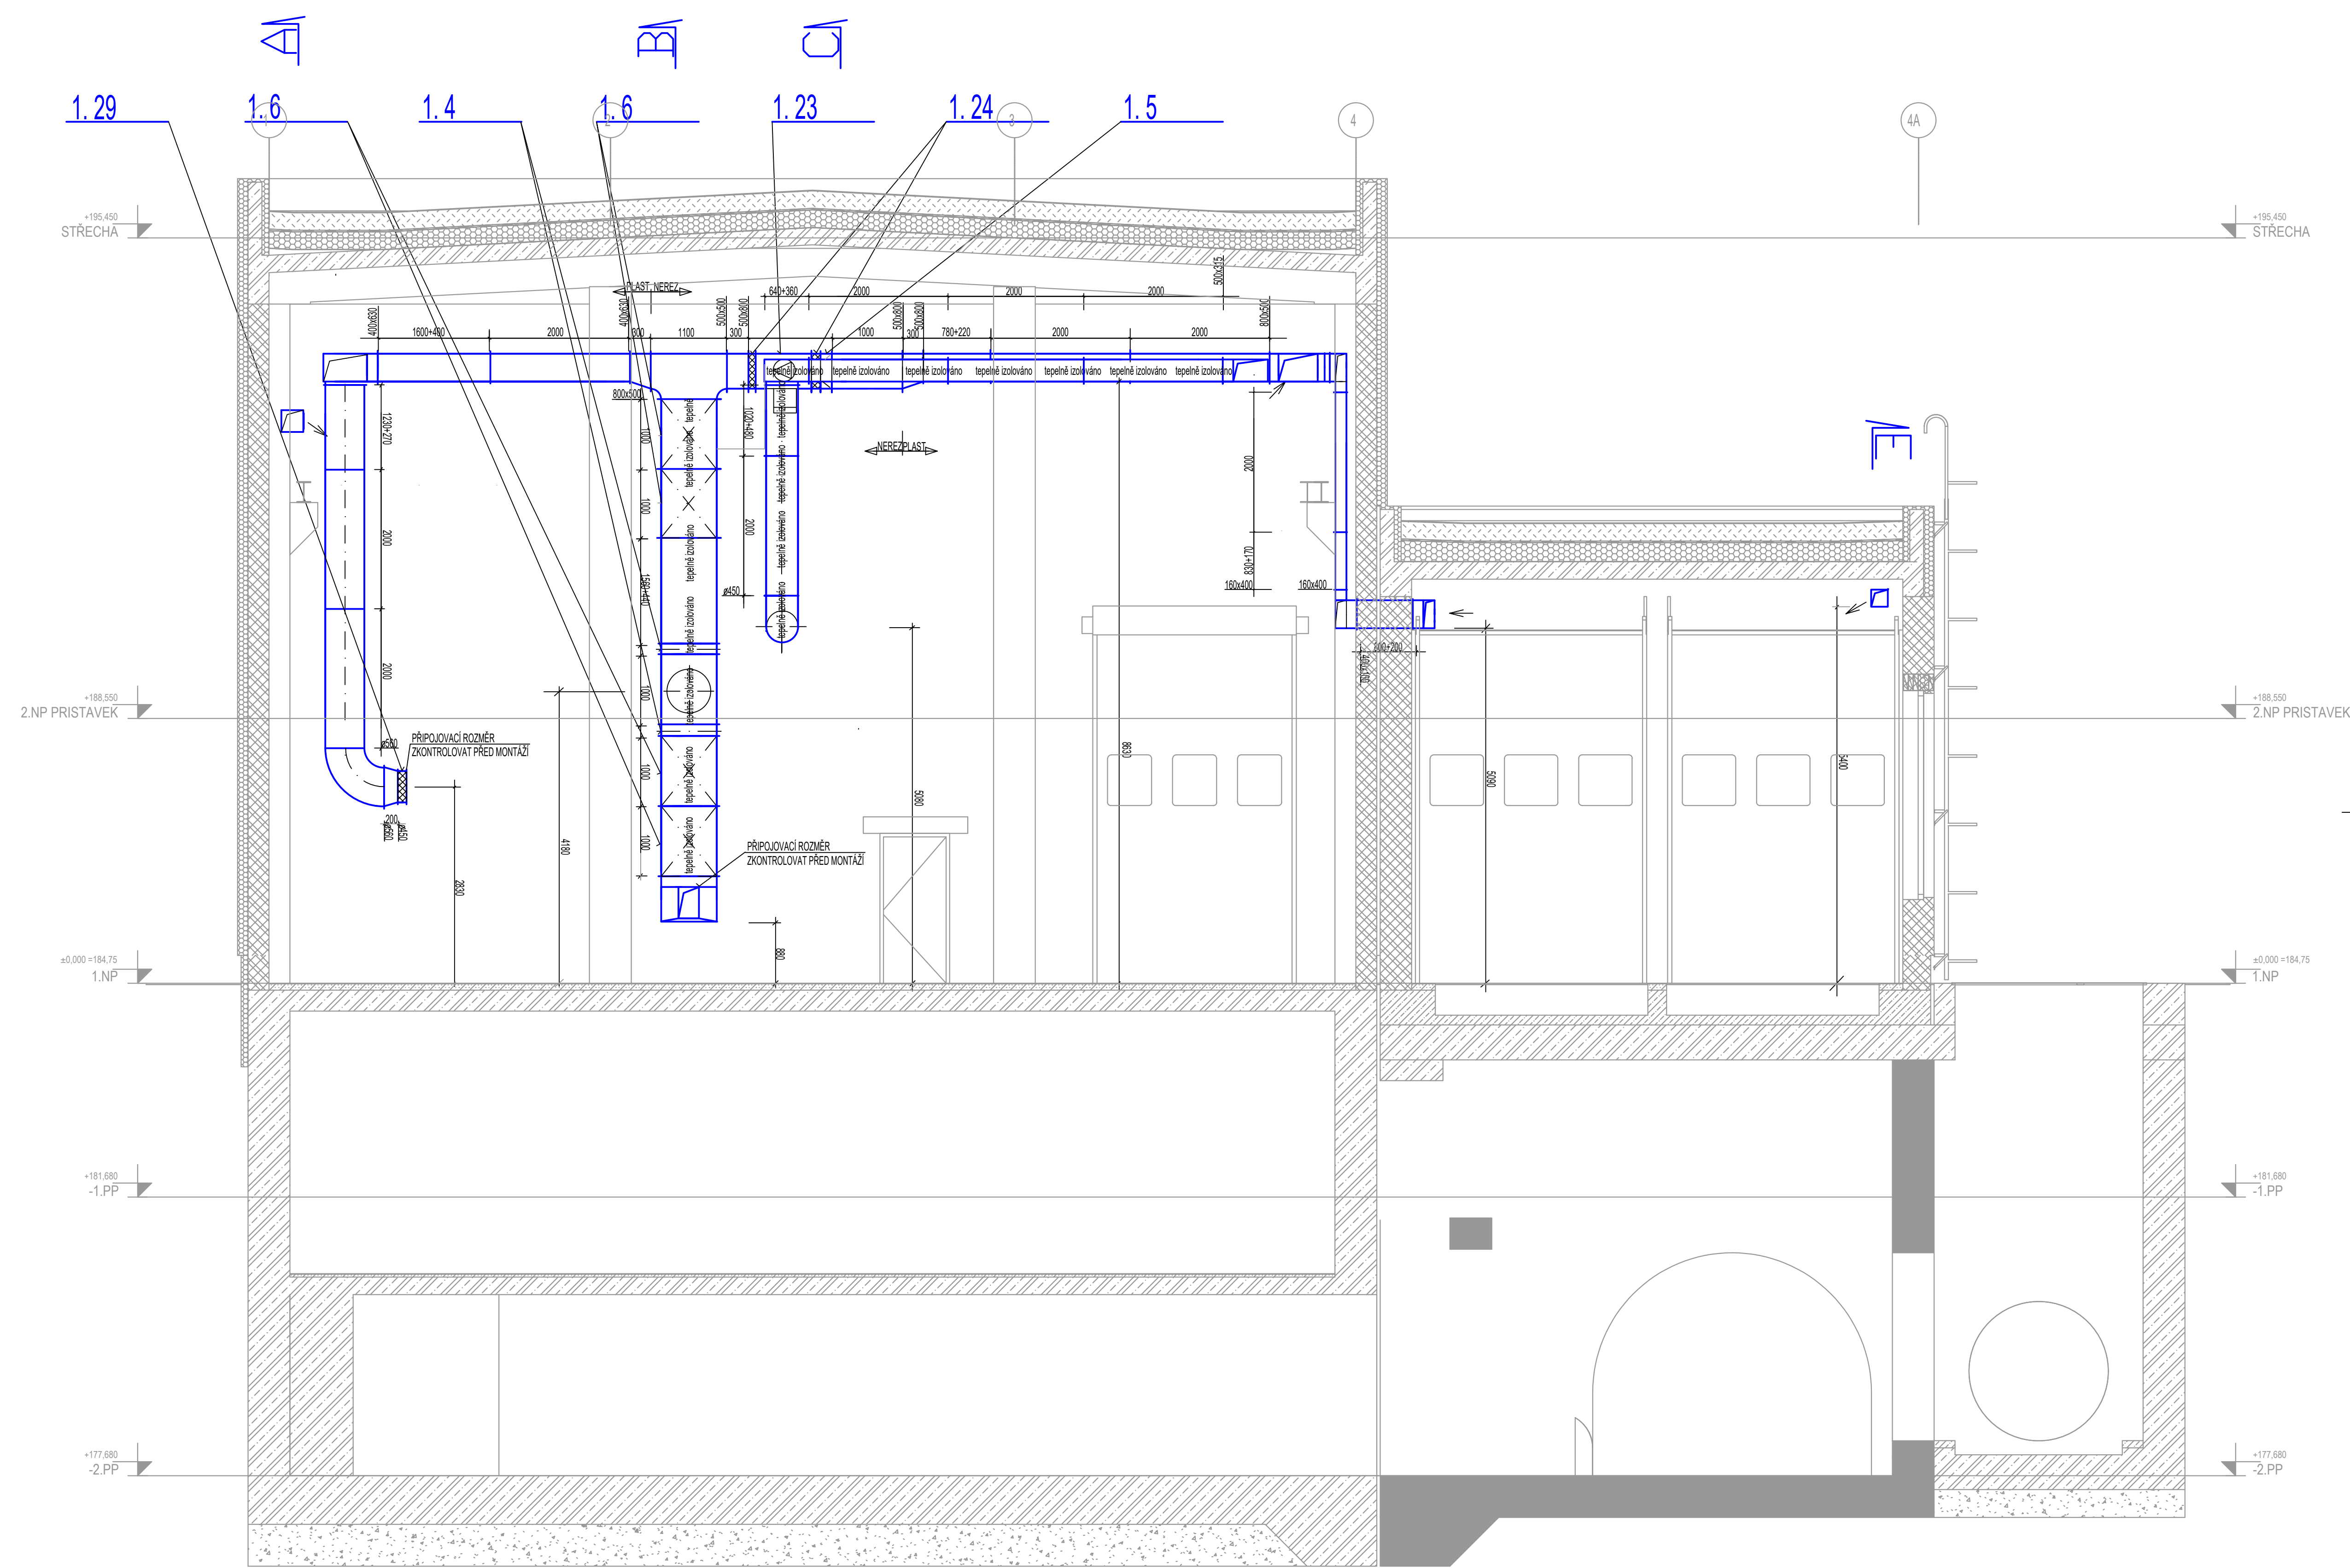

ŘEZ A - A

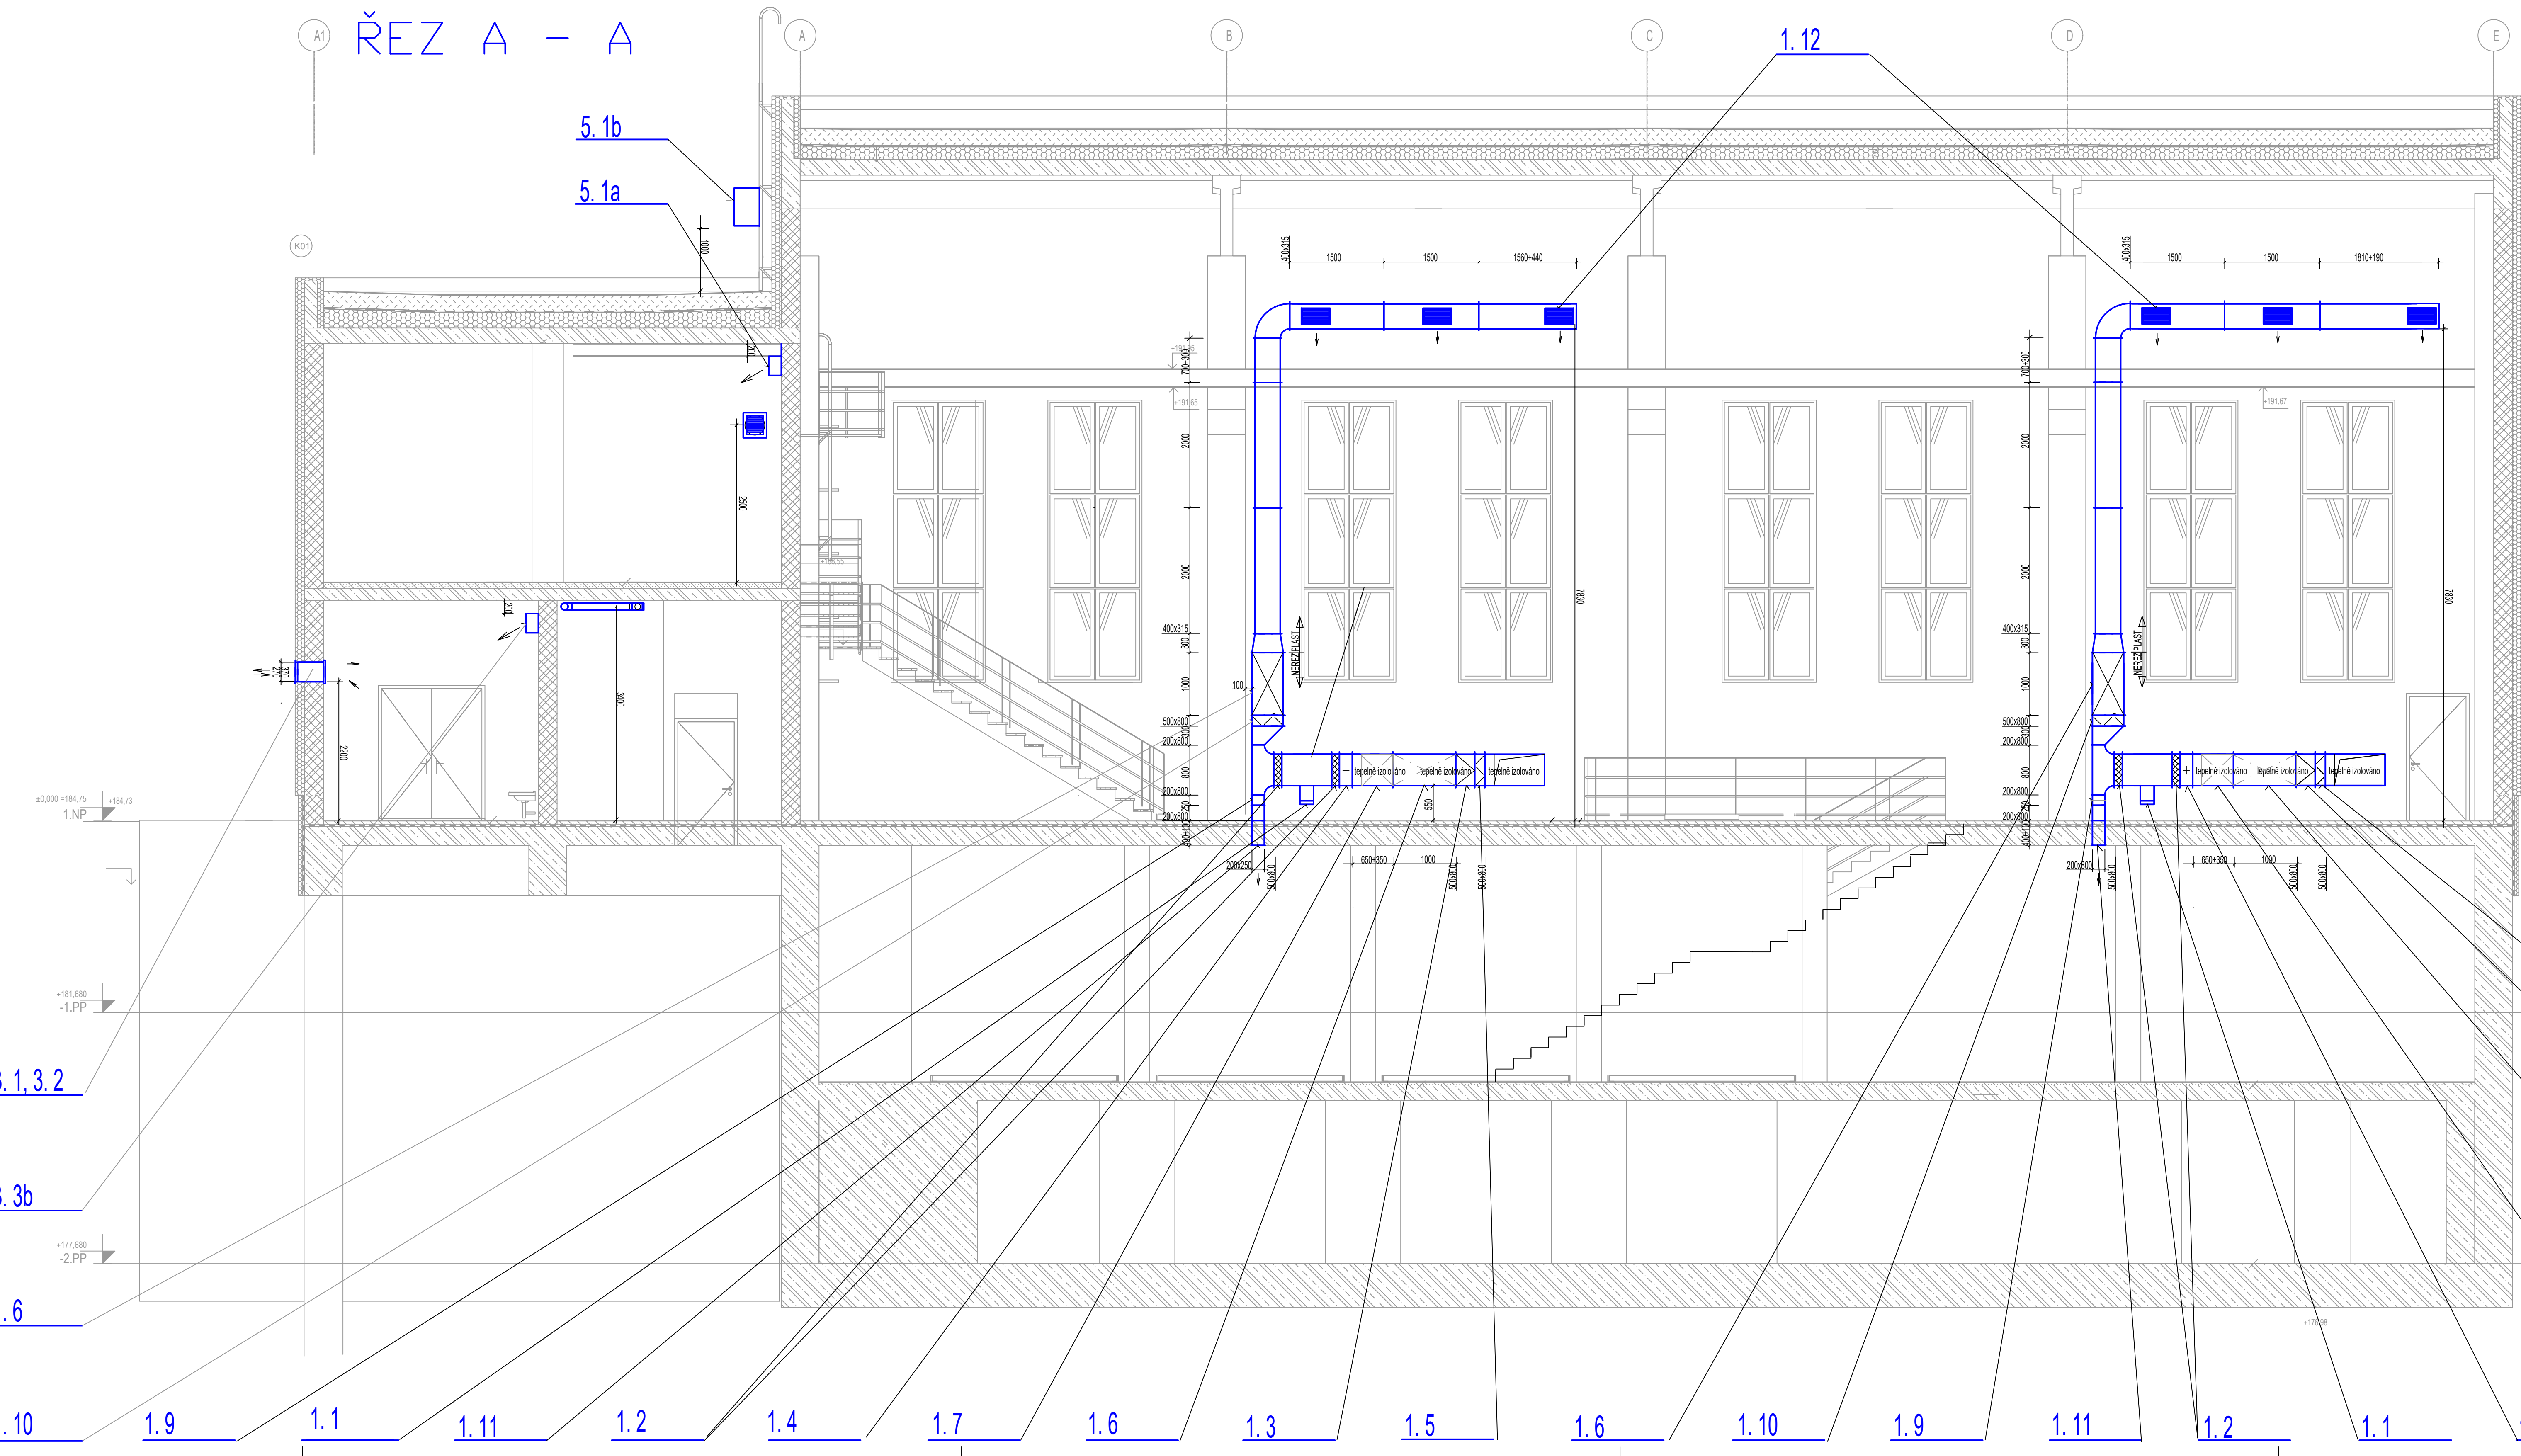

Rev. C	
Rev. B	
Rev. A	
Indek:	Datum:	Změny:		Vypracoval:	
k.ú.Bubenec (730106) Souřadnicový systém JTSK, výškový systém Bpv	
<table><tr><td colspan="2">d plus PROJEKTOVÁ A INŽENÝRSKÁ A.S.</td><td colspan="2">Sokolovská 18/ASA, 186 00 Praha 8 - Kačny tel: +420 221 672 111, fax: +420 221 672 367</td><td>www.d-plus.cz d-plus@bubenc.cz</td></tr><tr><td colspan="2">Hlavní inženýr projektu: Ing. Aleš PRÁGER</td><td colspan="2">Zdroj: projektant: Ing. Miroslav MAZUCH</td><td>Vypracoval: Ing. Miroslav MAZUCH</td></tr><tr><td colspan="2">MÚ (OK): MÚ Praha 8</td><td colspan="2">Kraj: Město Praha</td><td>Datum: 01/2020</td></tr><tr><td colspan="2">Investor: Město Praha, Mariánské náměstí 2, 110 01 Praha 1</td><td colspan="2">Kraj: Město Praha</td><td>Stupeň: DPS</td></tr><tr><td colspan="2">Zakázka:</td><td colspan="2">Číslo zakázky:</td><td>409310218</td></tr><tr><td colspan="2">UČOV - doplnění hrubého představení před HČS</td><td colspan="2">Měřítko:</td><td>1:50</td></tr><tr><td colspan="2">D 1.4 Technická projektová dokumentace</td><td colspan="2">Rozčet formátu A4:</td><td>21</td></tr><tr><td colspan="2">Ověřil:</td><td colspan="2">Číslo přílohy:</td><td>Revize:</td></tr><tr><td colspan="2">PODÉLNÉ ŘEZY A PRŮČNÝ ŘEZ</td><td colspan="2">D.1.4.2.4</td><td></td></tr></table>					d plus PROJEKTOVÁ A INŽENÝRSKÁ A.S.		Sokolovská 18/ASA, 186 00 Praha 8 - Kačny tel: +420 221 672 111, fax: +420 221 672 367		www.d-plus.cz d-plus@bubenc.cz	Hlavní inženýr projektu: Ing. Aleš PRÁGER		Zdroj: projektant: Ing. Miroslav MAZUCH		Vypracoval: Ing. Miroslav MAZUCH	MÚ (OK): MÚ Praha 8		Kraj: Město Praha		Datum: 01/2020	Investor: Město Praha, Mariánské náměstí 2, 110 01 Praha 1		Kraj: Město Praha		Stupeň: DPS	Zakázka:		Číslo zakázky:		409310218	UČOV - doplnění hrubého představení před HČS		Měřítko:		1:50	D 1.4 Technická projektová dokumentace		Rozčet formátu A4:		21	Ověřil:		Číslo přílohy:		Revize:	PODÉLNÉ ŘEZY A PRŮČNÝ ŘEZ		D.1.4.2.4		
d plus PROJEKTOVÁ A INŽENÝRSKÁ A.S.		Sokolovská 18/ASA, 186 00 Praha 8 - Kačny tel: +420 221 672 111, fax: +420 221 672 367		www.d-plus.cz d-plus@bubenc.cz	
Hlavní inženýr projektu: Ing. Aleš PRÁGER		Zdroj: projektant: Ing. Miroslav MAZUCH		Vypracoval: Ing. Miroslav MAZUCH	
MÚ (OK): MÚ Praha 8		Kraj: Město Praha		Datum: 01/2020	
Investor: Město Praha, Mariánské náměstí 2, 110 01 Praha 1		Kraj: Město Praha		Stupeň: DPS	
Zakázka:		Číslo zakázky:		409310218	
UČOV - doplnění hrubého představení před HČS		Měřítko:		1:50	
D 1.4 Technická projektová dokumentace		Rozčet formátu A4:		21	
Ověřil:		Číslo přílohy:		Revize:	
PODÉLNÉ ŘEZY A PRŮČNÝ ŘEZ		D.1.4.2.4	