



SO 02 - ŘEZ A-A, M1:50

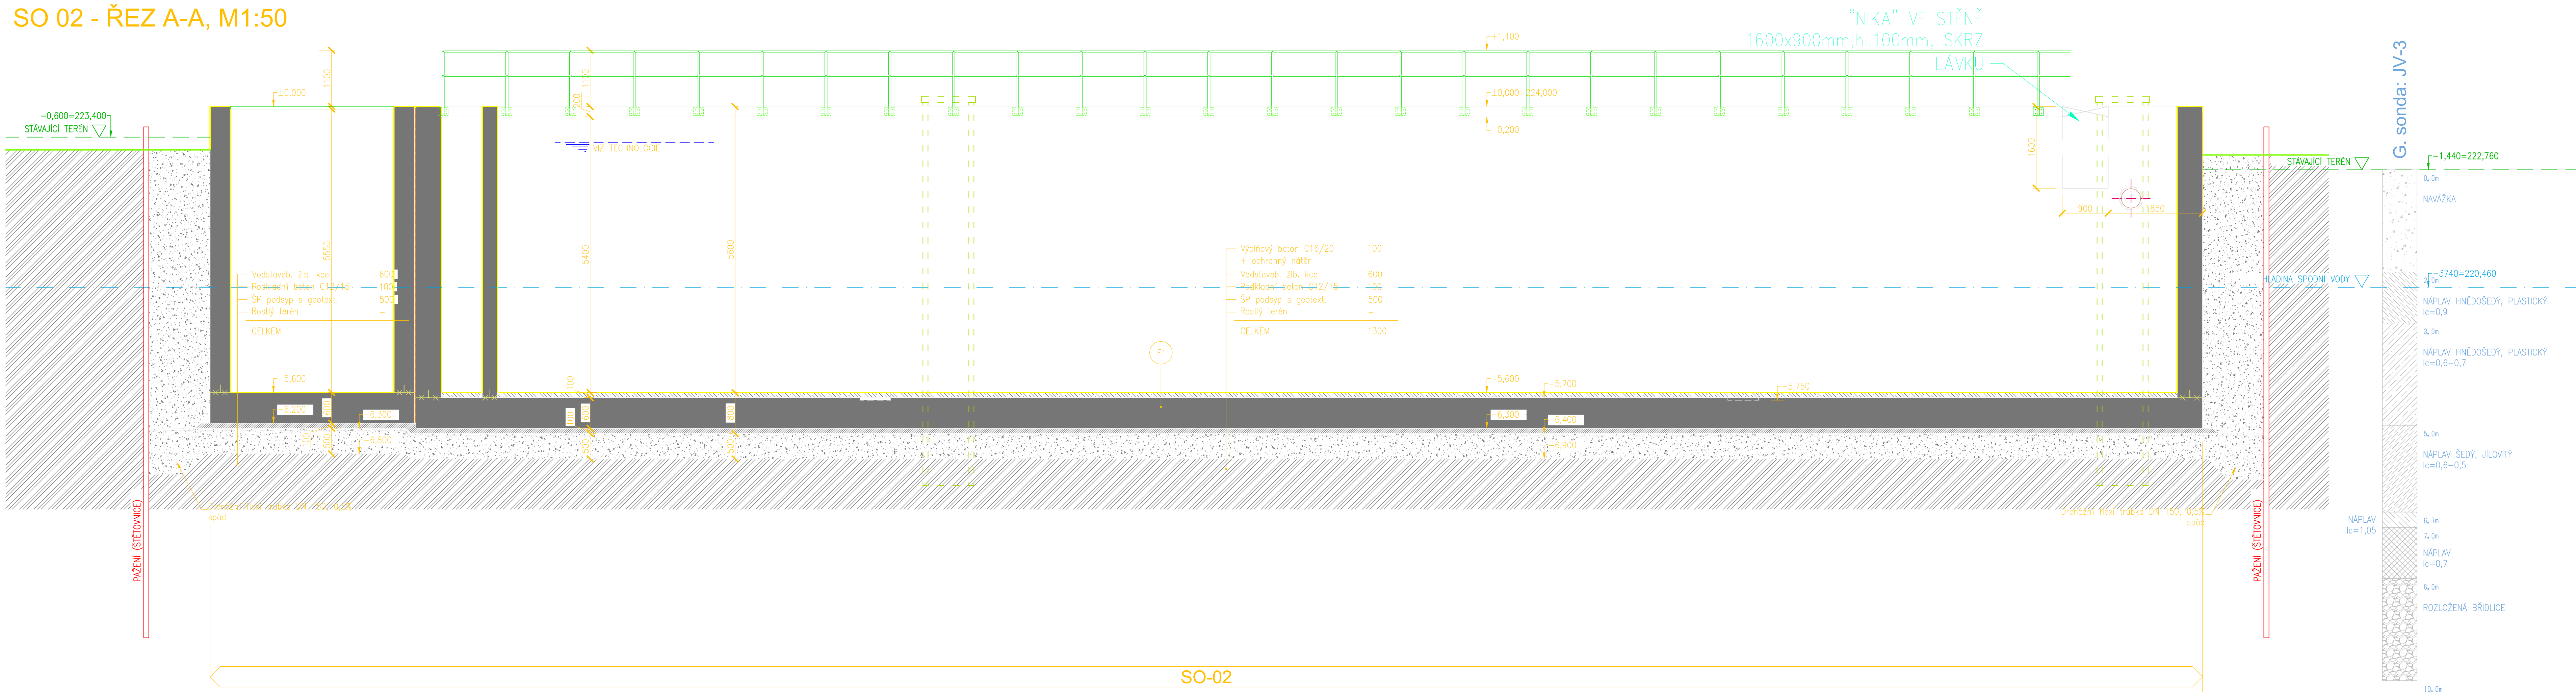

			Souřadnicový systém JTSK, výškový systém Bp	±0,000 = 224,000
Rev. E				
Rev. D				
Rev. C				
Rev. B				
Rev. A				
Index:	Datum:	Změny:		Vypracoval:

			<b>D.1.1.02.4</b>	*