


SO 06 PROVOZNÍ OBJEKT

STŘECHA – STÁVAJÍCÍ STAV – BOURÁNÍ

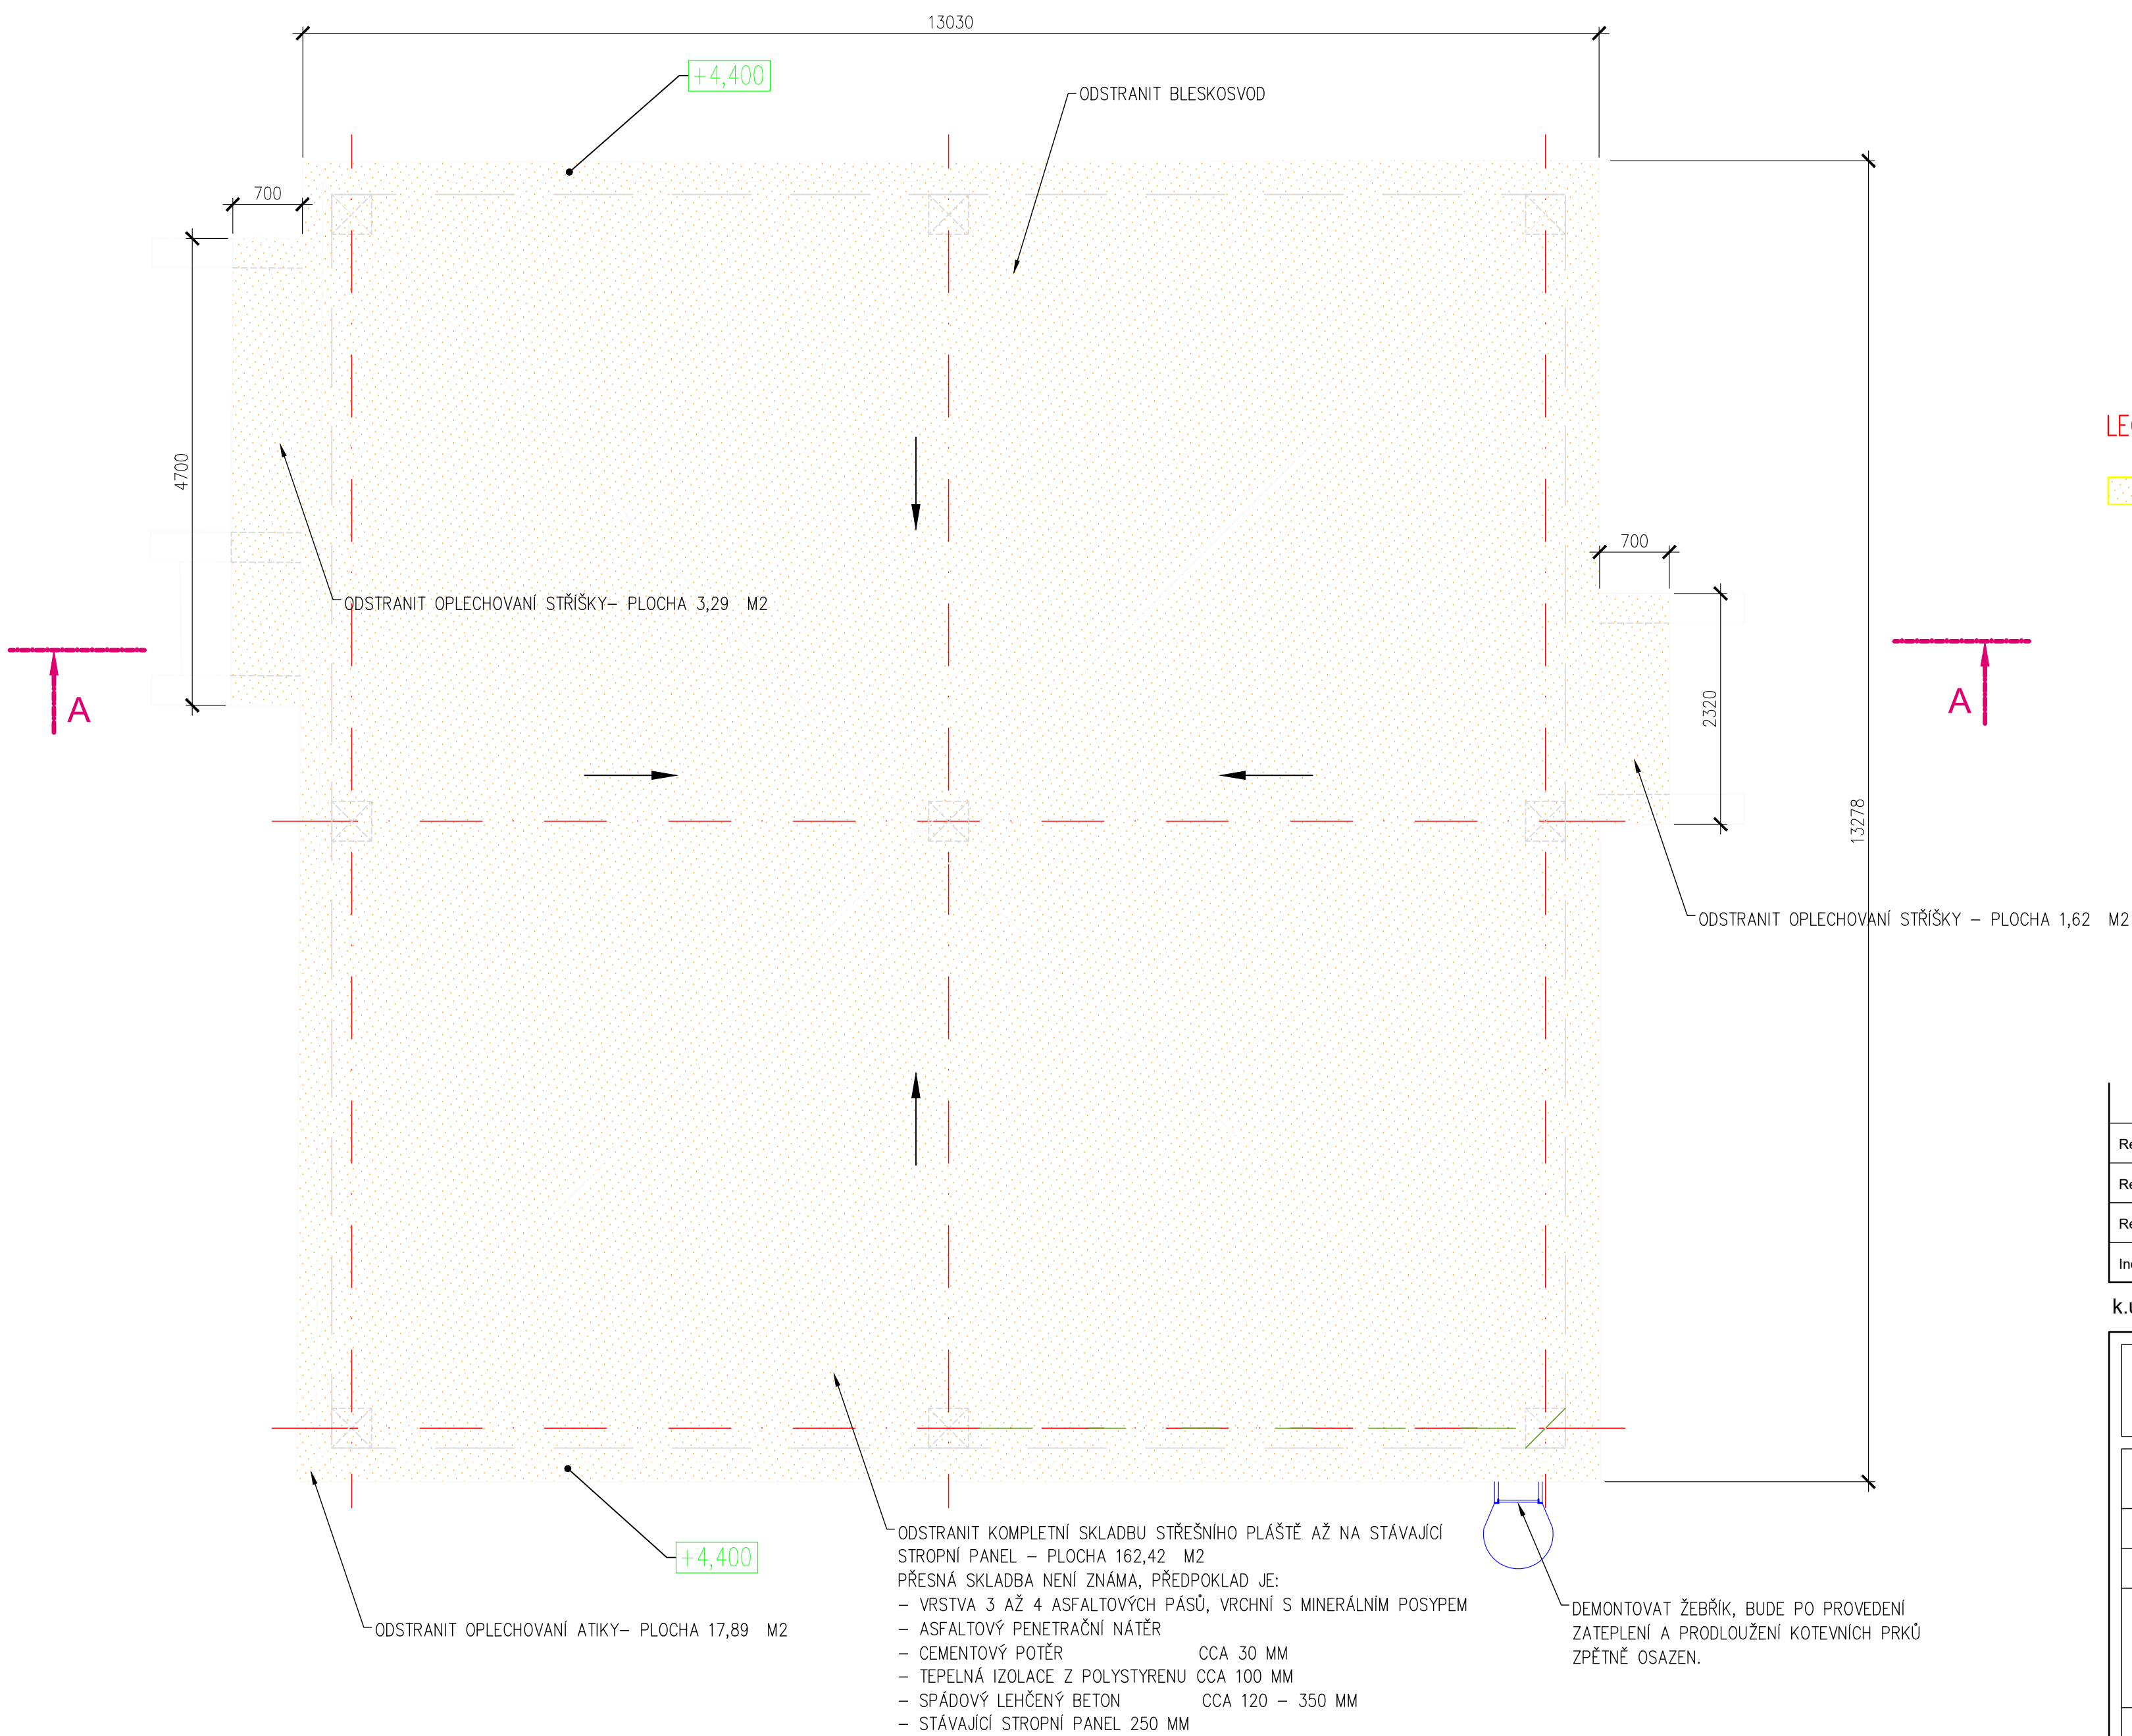

LEGENDA MATERIÁLŮ

 BOURANÉ KONSTRUKCE

Rev. C			
Rev. B			
Rev. A			
Index:	Datum:	Změny:	Vypracoval:

k.ú. Vínů [782378] Souřadnicový systém JTSK, výškový systém Bpv, ±0,000 = 223,440

<div><div>d plus</div><div>PROJEKTOVÁ A INŽENÝRSKÁ A.S.</div></div>		Sokolovská 16/45A, 186 00 Praha 8 - Karlín tel. +420 221 873 111, fax. +420 221 873 247		www.d-plus.cz d-plus@d-plus.cz	
Hlavní inženýr projektu: Ing. Viktor MÍCHAL		Zodp. projektant: Ing. Viktor NÝČ		Vypracoval: Ing. Jiří Čtveráček	
MÚ (OÚ): Městská část Praha - Vinoř		Kraj: Hlavní město Praha		Datum:	02/2025
Investor: Hlavní město Praha, zastoupené PVS a.s.				Stupeň:	DPS
Zakázka: Stavba č. 3145 TV Vnoř, etapa 0012 - ČOV Vnoř D. DOKUMENTACE OBJEKTŮ A TECHNICKÝCH A TECHNOLOGICKÝCH ZAŘÍZENÍ D.1 Dokumentace stavebního nebo inženýrského objektu D.1.1 Architektonicko-stavební část		Číslo zakázky:		4047/2/2024	
		Měřítko:		1:50	
		Počet formátů A4:	6x A4	Č. kopie:	
Obsah:	SO 06 PROVOZNÍ OBJEKT STŘECHA - STÁVAJÍCÍ STAV, BOURÁNÍ		Číslo přílohy: D.1.1.6.5		Revize: