


STROPY NAD SUTERÉNEM - tvar

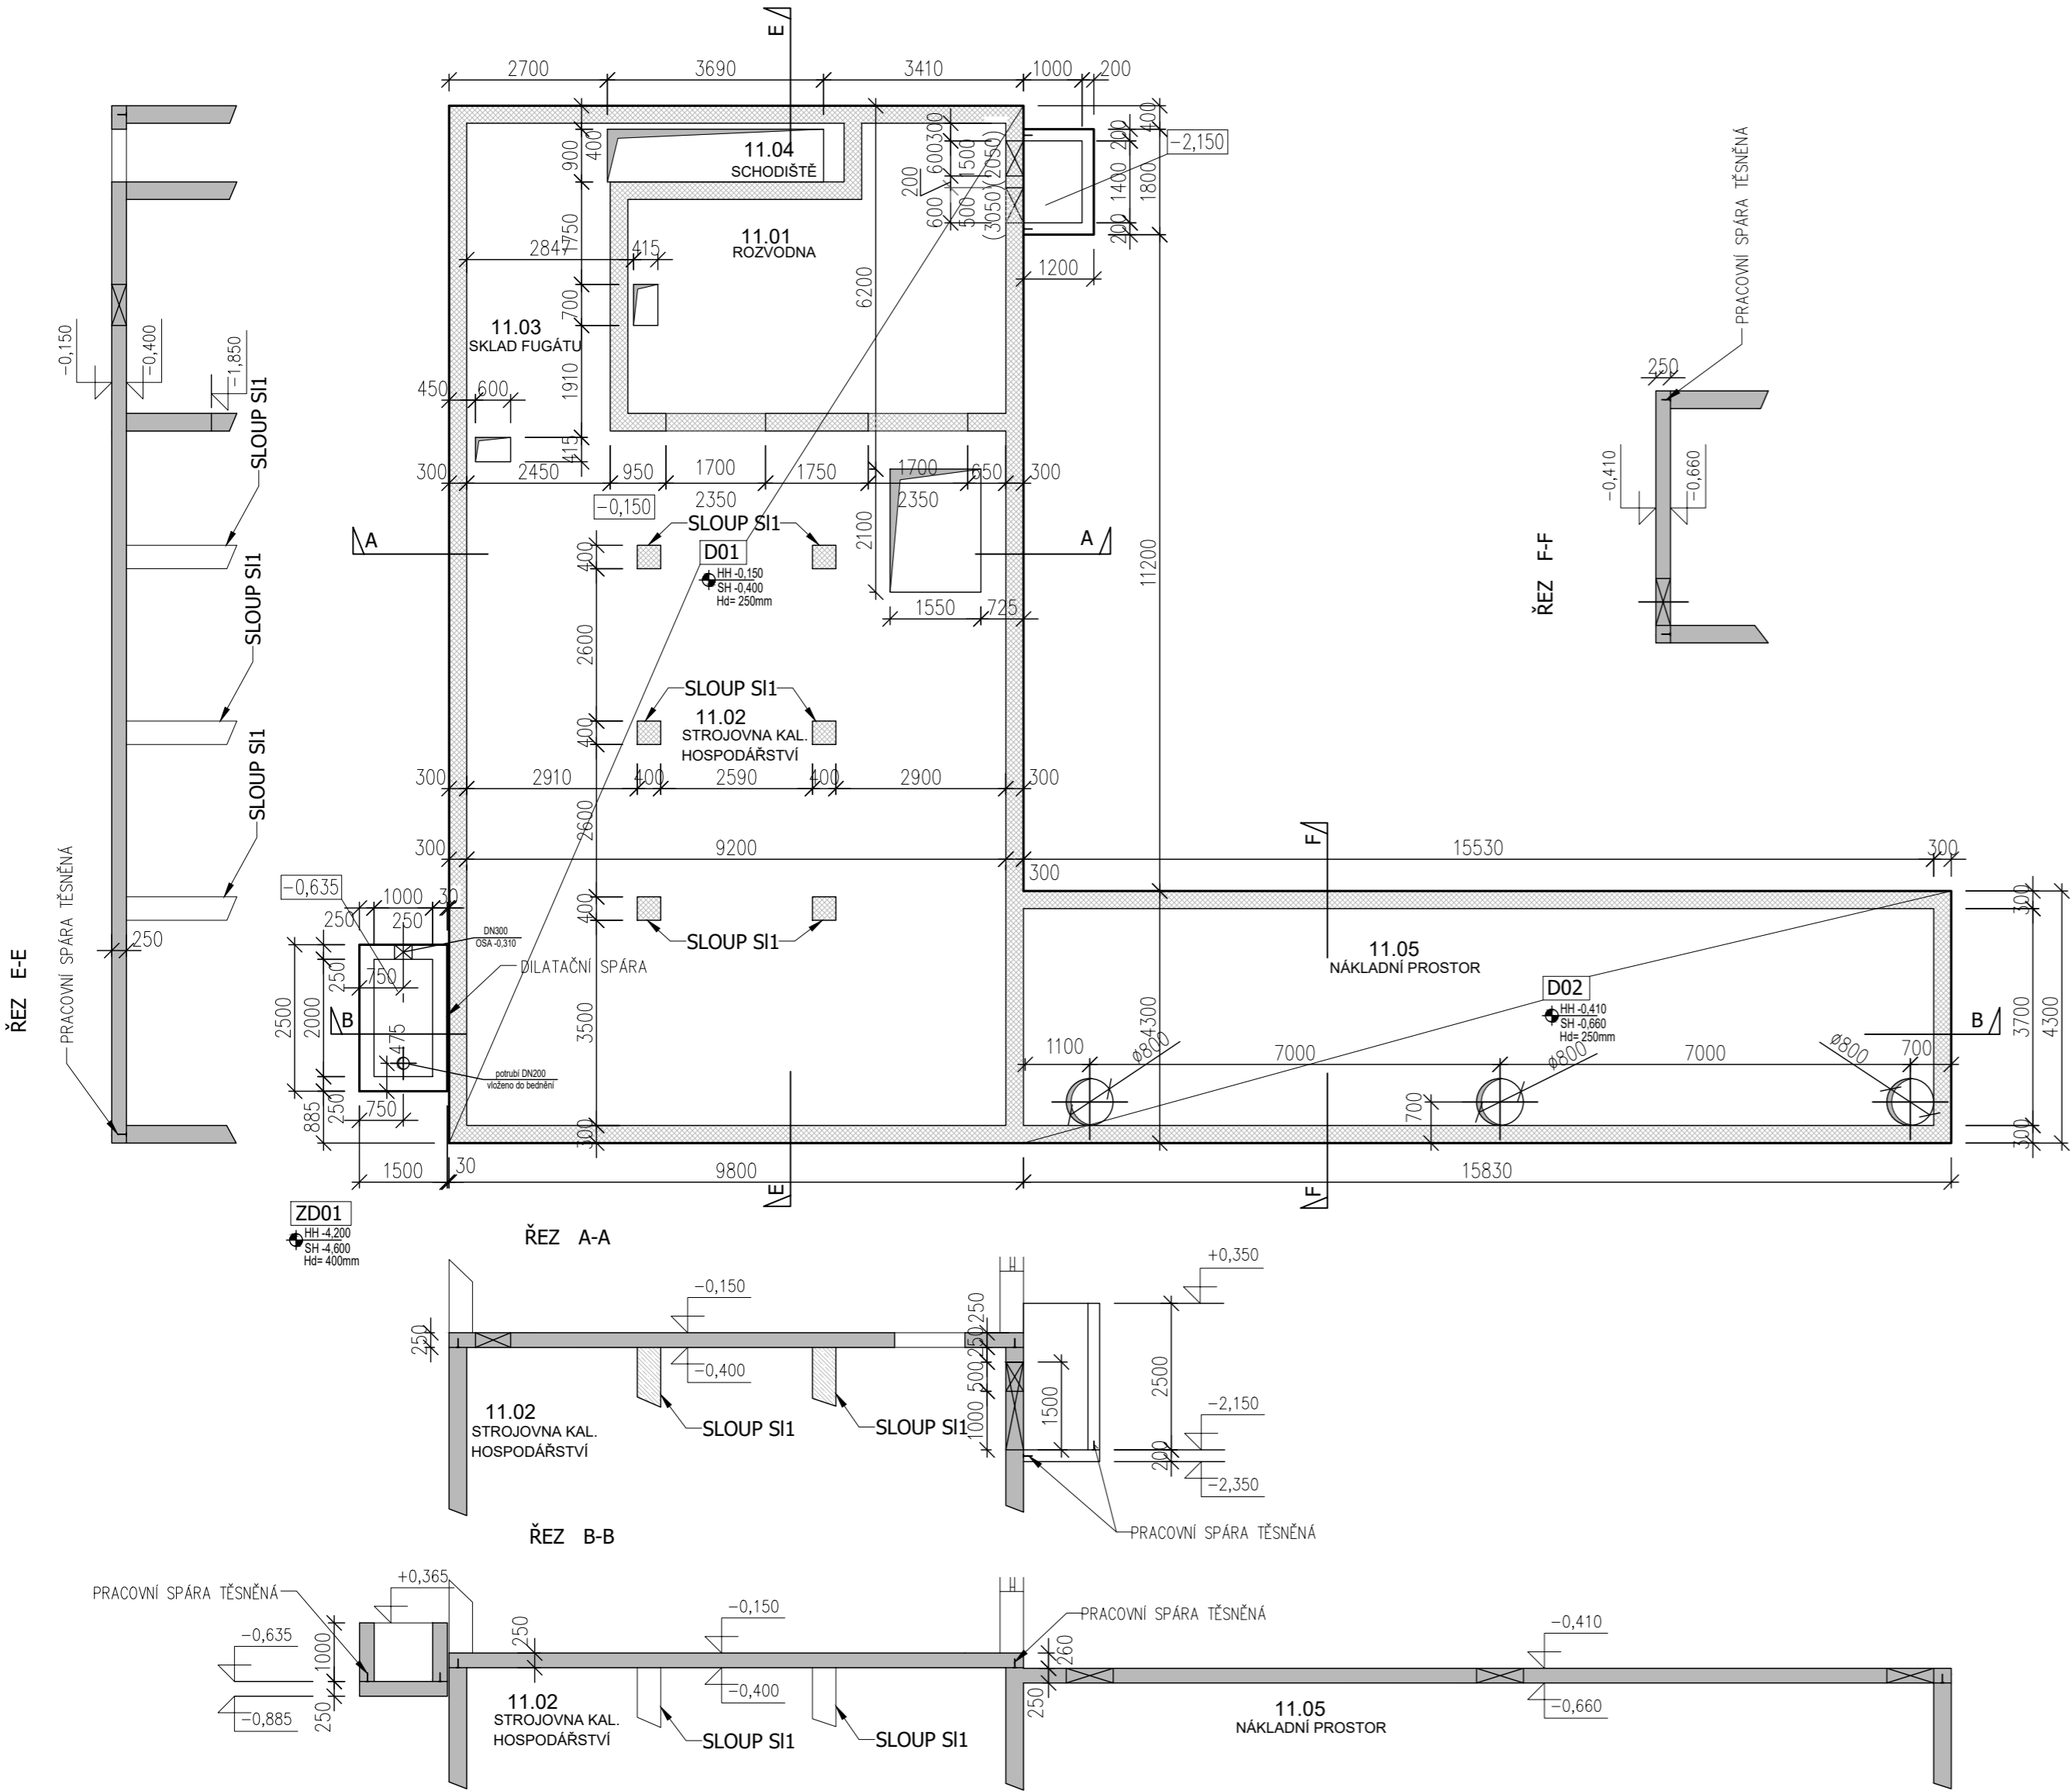

- VODOROVNÉ NOSNÉ ŽELBET. KONSTRUKCE
- SVISLÉ NOSNÉ ŽELBET. KONSTRUKCE ZAČÍNAJÍCÍ V DESCE
- SVISLÉ NOSNÉ ŽELBET. KONSTRUKCE UKONČENÉ V DESCE
- OTVOR V ŽELBET. KONSTRUKCI
- VODOSTAVEBNÉ ŽLB. KONSTRUKCE V ŘEZU
- ŽELBET. KONSTRUKCE NAD ROVINOU ŘEZU
- ŽLB. KONSTRUKCE V ŘEZU
- ŽLB. KONSTRUKCE POD/ZA ROVINOU ŘEZU

POZNÁMKA:
PROSTUPY PRO POTRUBÍ A JEJICH TĚSNĚNÍ, KTERÉ JSOU DODÁVKOU TECHNOLOGIE, BUDOU DODATEČNĚ VRTÁNY.
PRŮMĚR A POLOHU OTVORŮ JE NUTNÉ KOORDINOVAT SE STAVEBNÍ A TECHNOLOGICKOU ČÁSTÍ PROJEKTU

BETON :
C30/37 - XA3, XC4 - CI 0,2 - Dmax.22 - S3
MAX. PRŮSAK 50mm DLE ČSN EN 12390-8
Síranovzdorný cement

BETON_(VENKOVNÍ JÍMKA) :
C30/37 - XA3, XC4, XF3 - CI 0,2 - Dmax.22 - S3
MAX. PRŮSAK 50mm DLE ČSN EN 12390-8
Síranovzdorný cement

Rev. C			
Rev. B			
Rev. A			
Index:	Datum:	Změny:	Vypracoval:

k.ú. Vinoř [782378]Souřadnicový systém JTSK, výškový systém Bpv

<div><div><div><div><div></div><div><div><div></div></div></div><div><div><div><div></div></div></div><div><div><div></div><div><div>d plus</div></div></div></div></div><div>PROJEKTOVÁ A INŽENÝRSKÁ A.S.</div></div><div><div>Sokolovská 16/45A, 186 00 Praha 8 - Karlín tel. +420 221 873 111, fax. +420 221 873 247</div><div>www.d-plus.cz d-plus@d-plus.cz</div></div></div></div></div>			
Hlavní inženýr projektu: Ing. Viktor MÍCHAL		Zodp. projektant: Ing. Karel JANOCH	
MÚ (OÚ): Městská část Praha - Vinoř		Kraj: Hlavní město Praha	
Investor: Hlavní město Praha, zastoupené PVS a.s.		Datum: 02/2025	
Zakázka: Stavba č. 3145 TV Vinoř, etapa 0012 - ČOV Vinoř		Číslo zakázky: 4047/2/2024	
D. DOKUMENTACE OBJEKTŮ A TECHNICKÝCH A TECHNOLOGICKÝCH ZAŘÍZENÍ D.1 Dokumentace stavebního nebo inženýrského objektu D.1.2 Stavebně konstrukční řešení		Měřítko: 1:50	
		Počet formátů A4: 4	Č. kopie:
Obsah: SO 04 KALOVÉ HOSPODÁŘSTVÍ STROPY NAD SUTERÉNEM - TVAR		Číslo přílohy: D.1.2.4.16	Revize: