



Výbava lapáku štěrku - půdorys

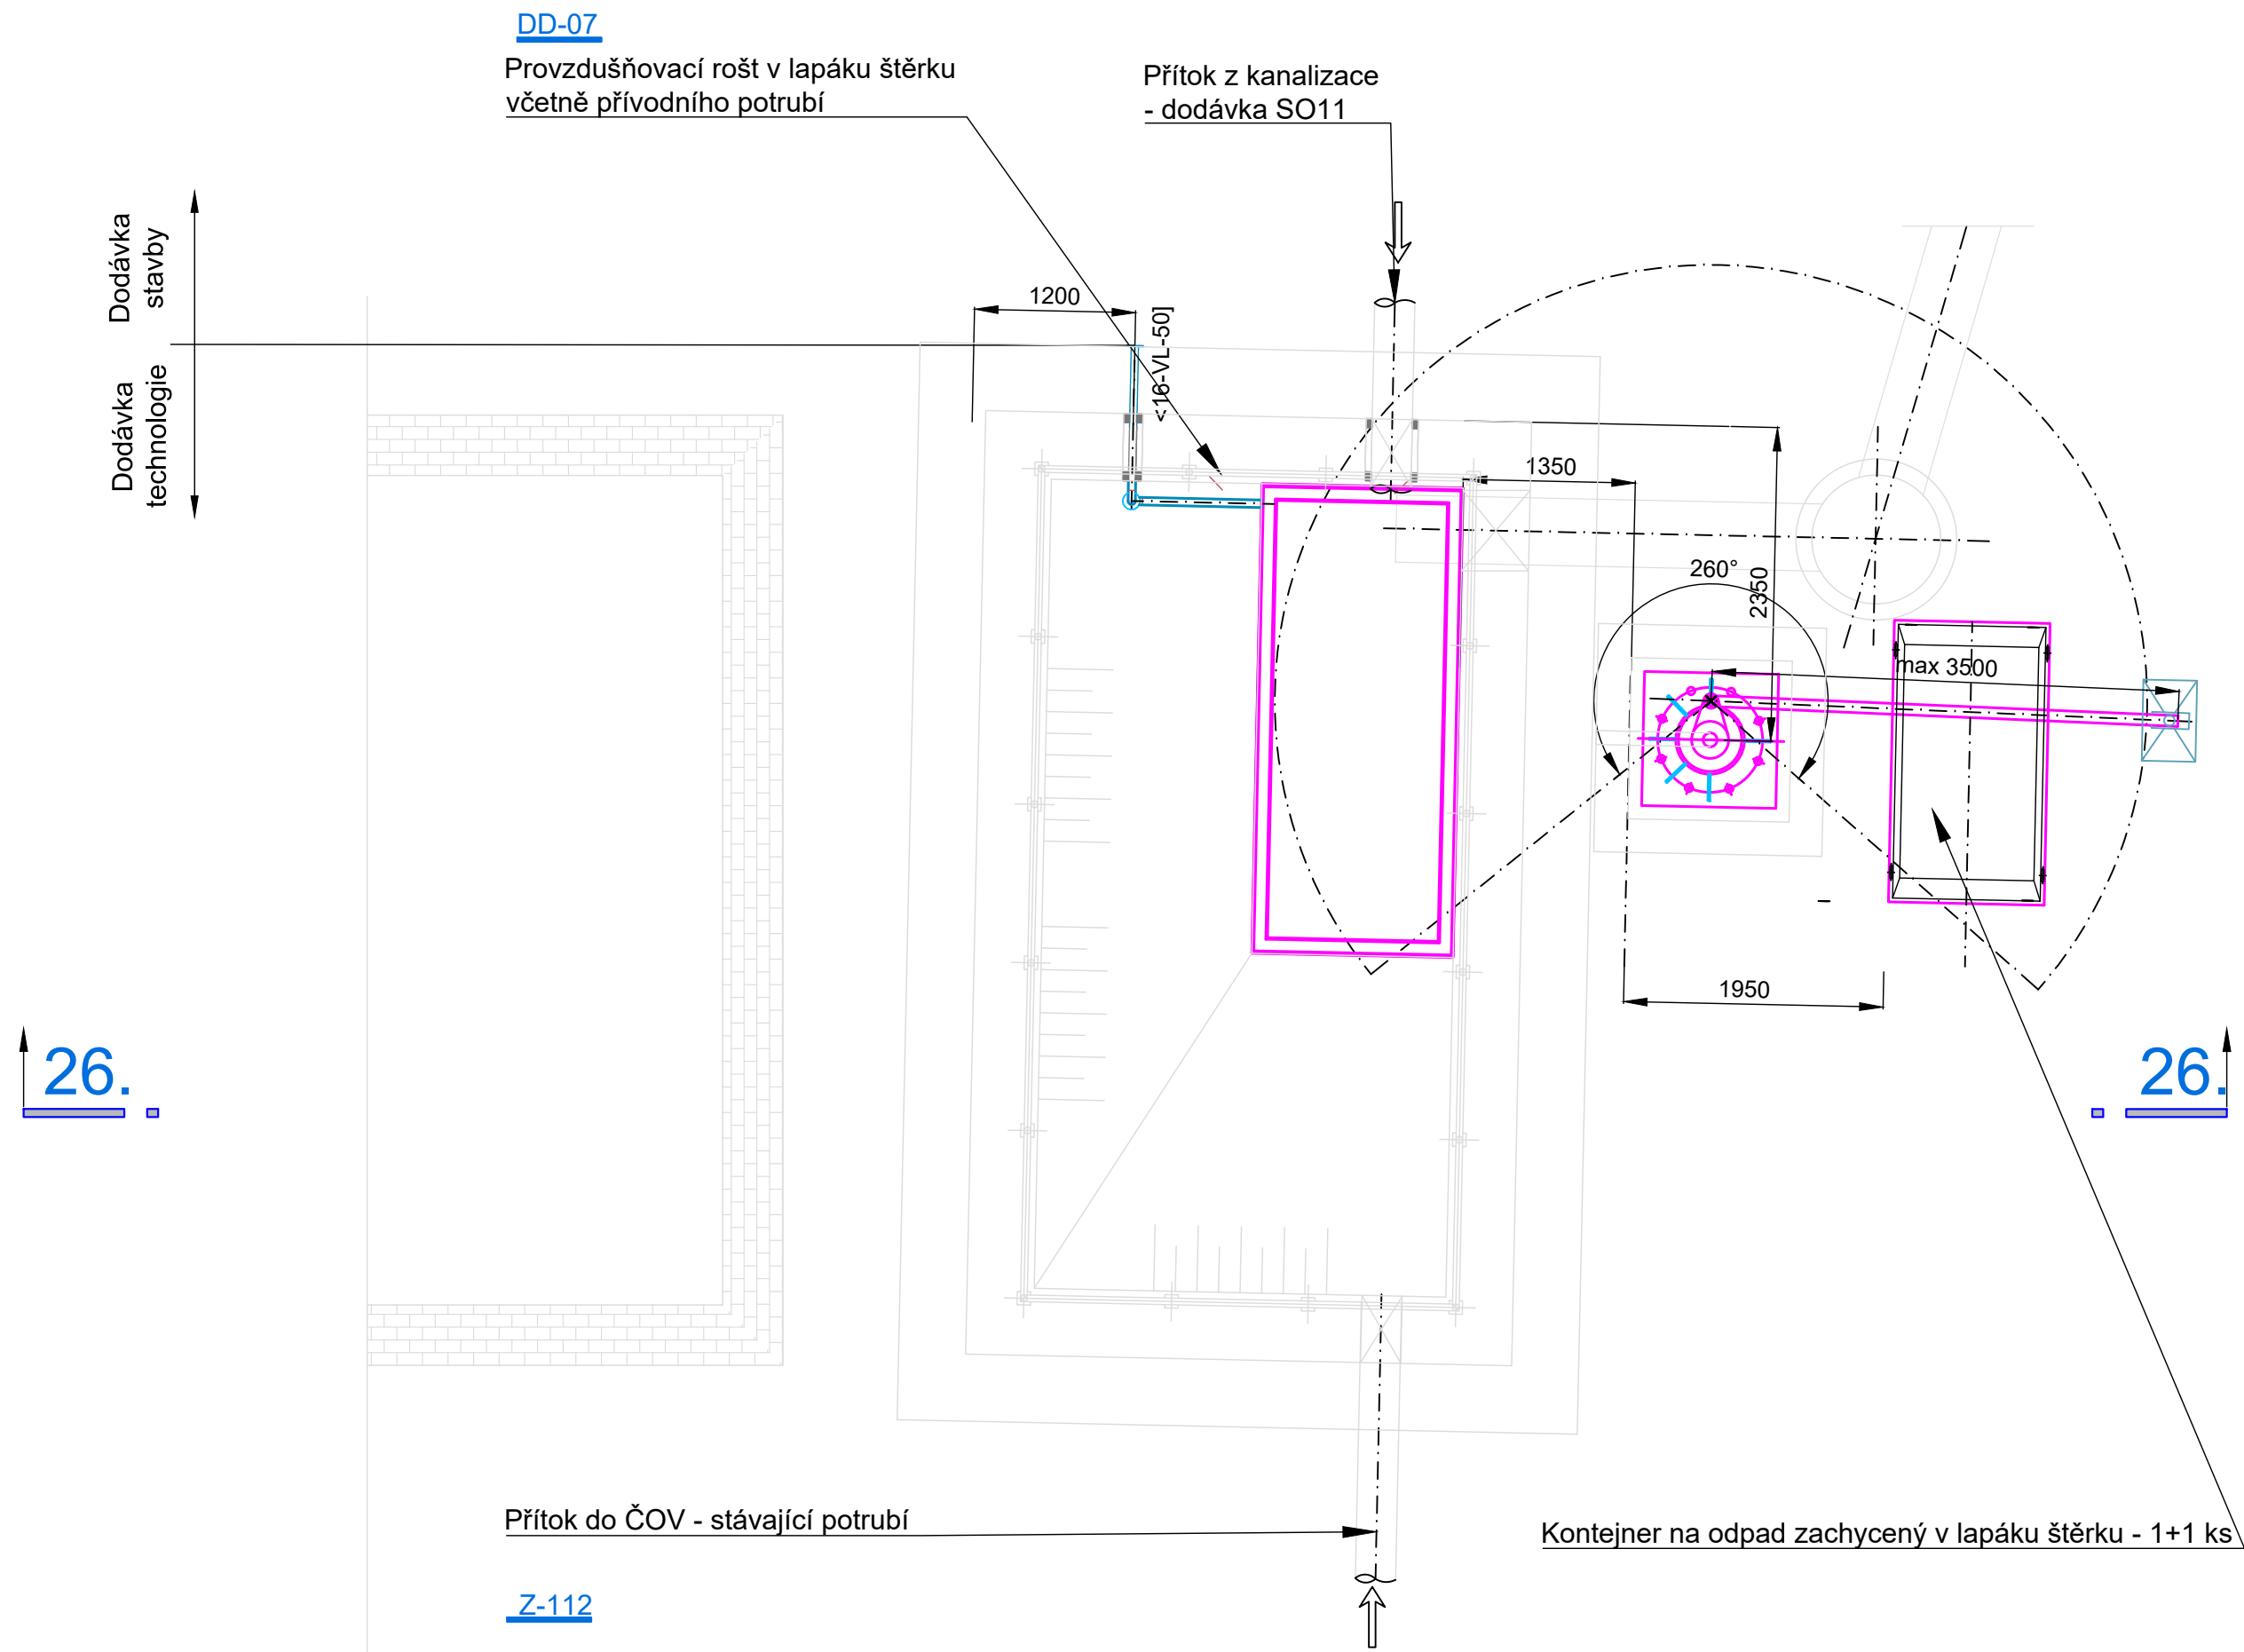

Podélný řez 26- 26

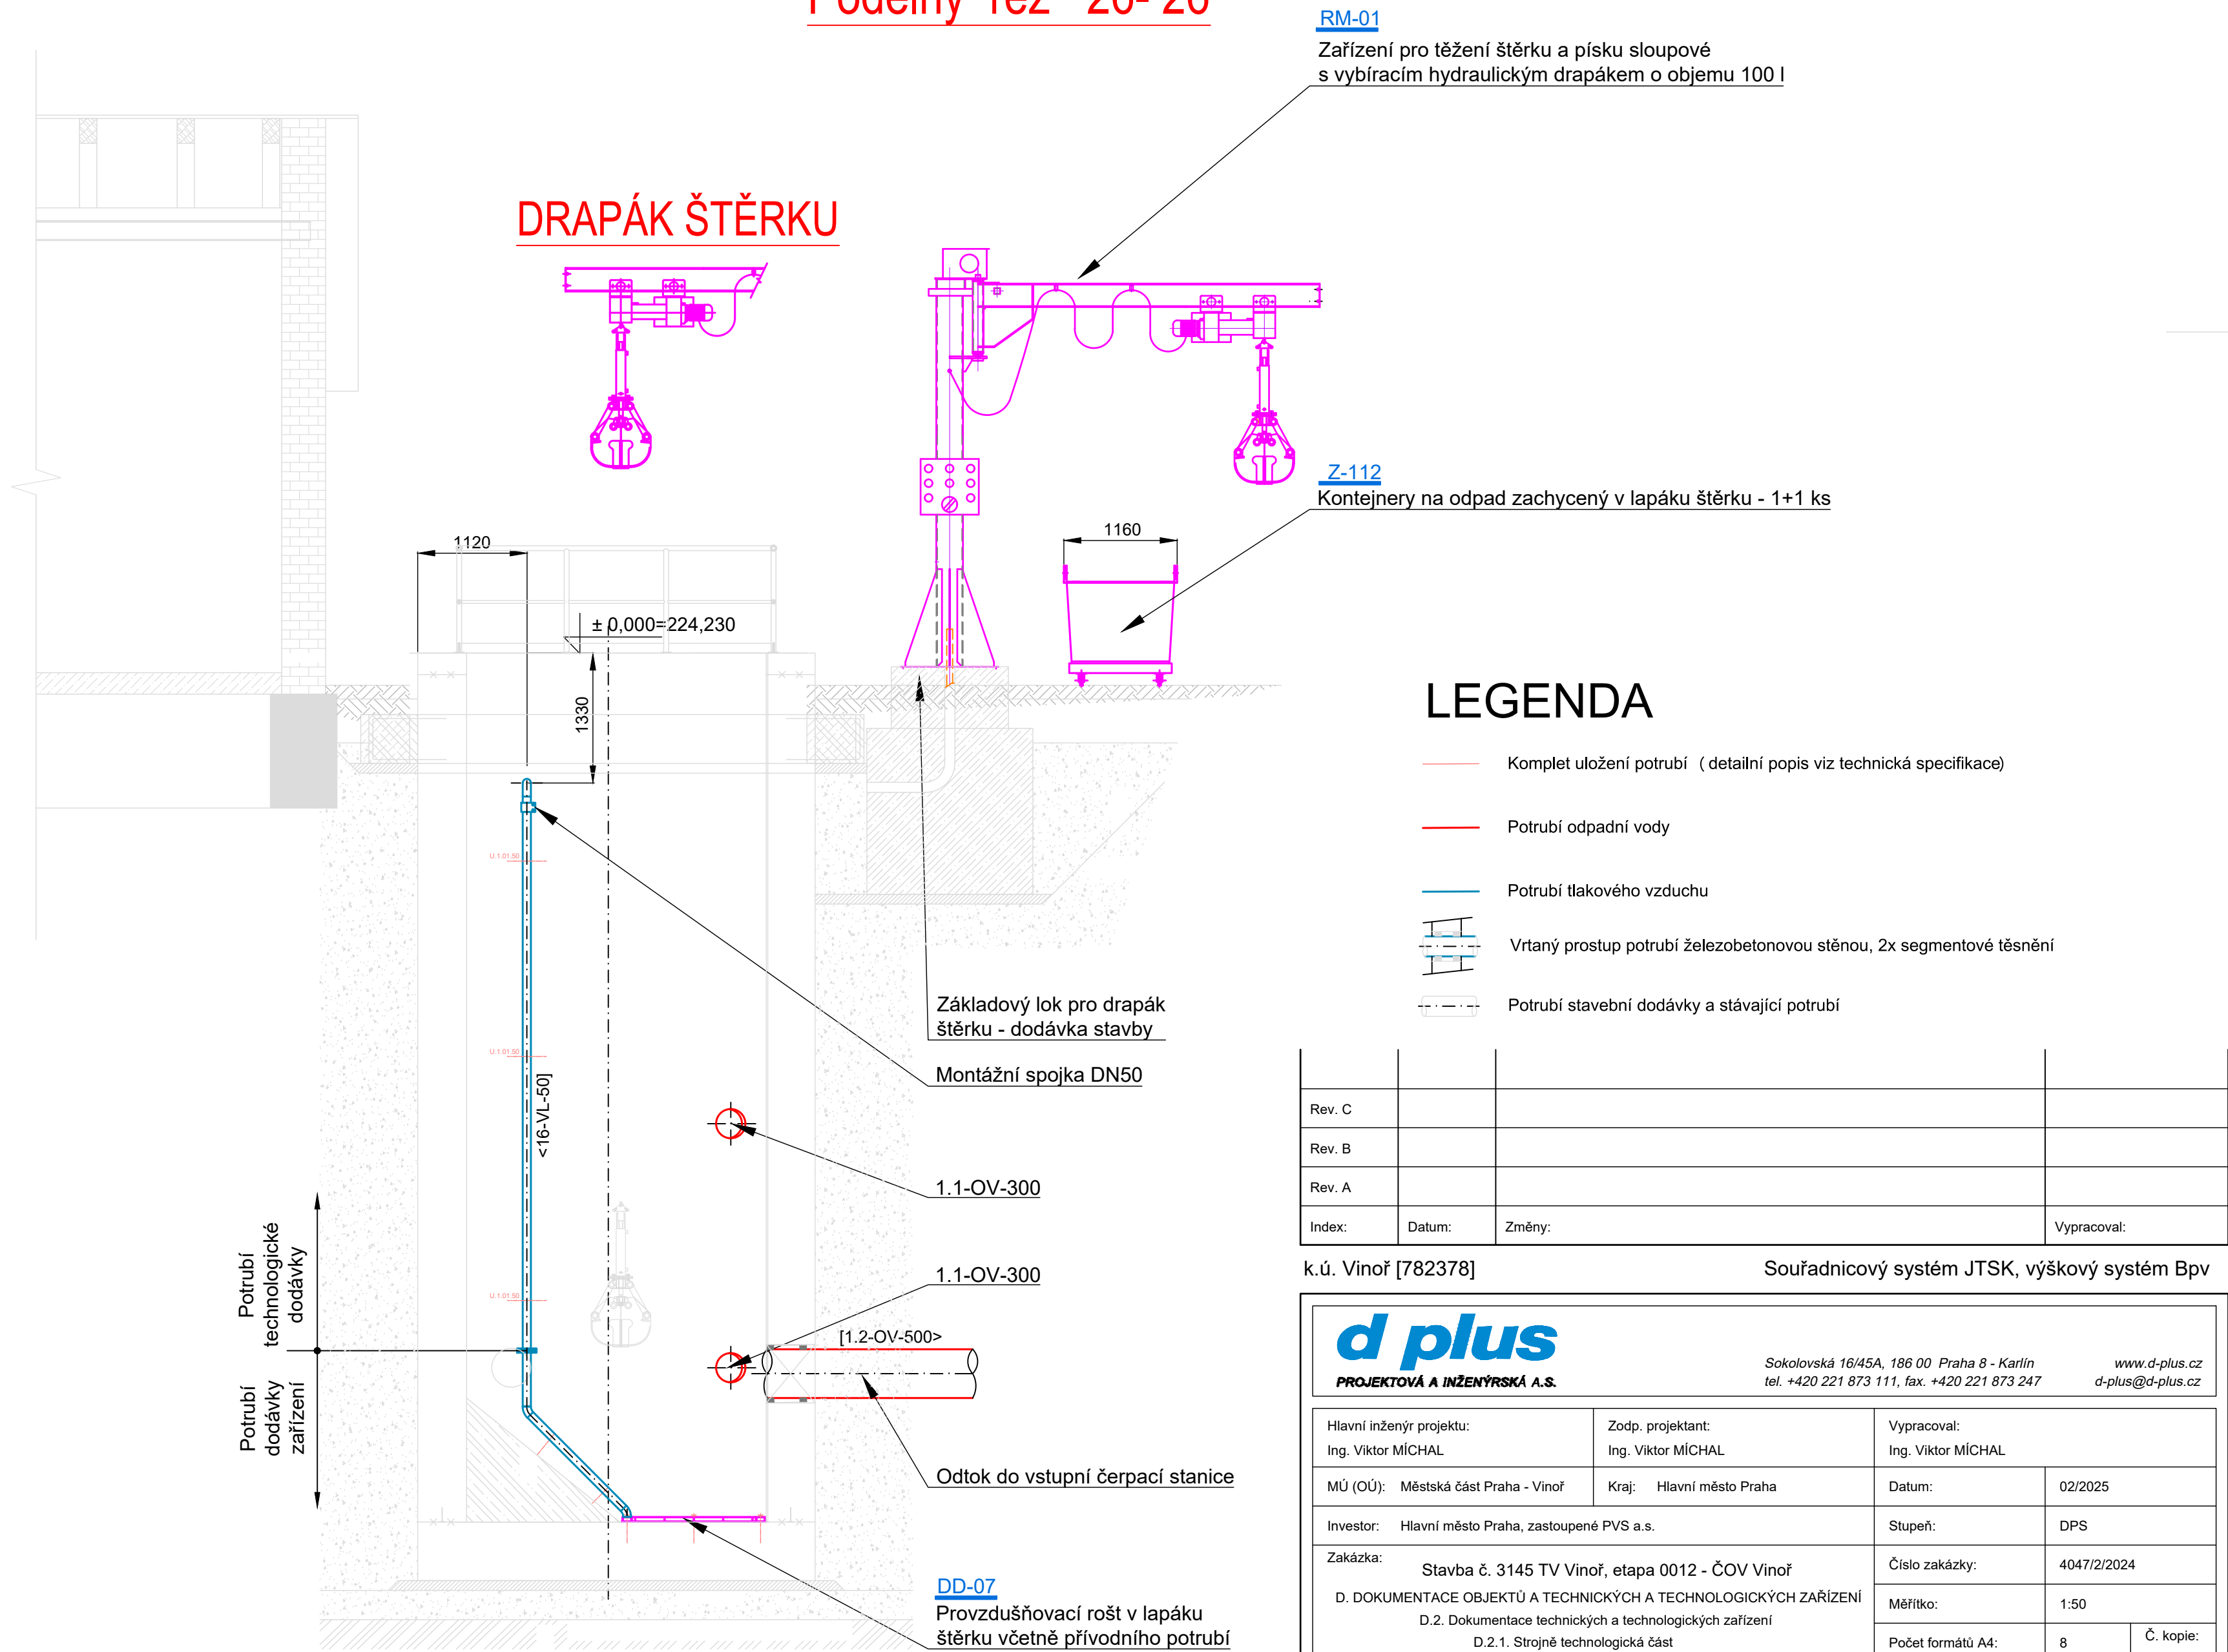

Rev. C			
Rev. B			
Rev. A			
Index:	Datum:	Změny:	Vypracoval:

k.ú. Vínof [782378] Souřadnicový systém JTSK, výškový systém Bpv

d plus PROJEKTOVÁ A INŽENÝRSKÁ A.S.			
Sokolovská 16/45A, 186 00 Praha 8 - Karlín tel. +420 221 873 111, fax. +420 221 873 247		www.d-plus.cz d-plus@d-plus.cz	
Hlavní inženýr projektu: Ing. Viktor MÍCHAL	Zodp. projektant: Ing. Viktor MÍCHAL	Vypracoval: Ing. Viktor MÍCHAL	
MÚ (OÚ): Městská část Praha - Vínof	Kraj: Hlavní město Praha	Datum:	02/2025
Investor: Hlavní město Praha, zastoupené PVS a.s.		Stupeň:	DPS
Zakázka: Stavba č. 3145 TV Vínof, etapa 0012 - ČOV Vínof		Číslo zakázky:	4047/2/2024
D. DOKUMENTACE OBJEKTŮ A TECHNICKÝCH A TECHNOLOGICKÝCH ZAŘÍZENÍ		Měřítko:	1:50
D.2. Dokumentace technických a technologických zařízení		Počet formátů A4:	8
D.2.1. Strojné technologická část		Číslo přílohy:	Revize:
Obsah: PS 01 Lapák štěrku		D.2.1.9	Č. kopie:
PŮDORYS, PODÉLNÝ ŘEZ 26-26			