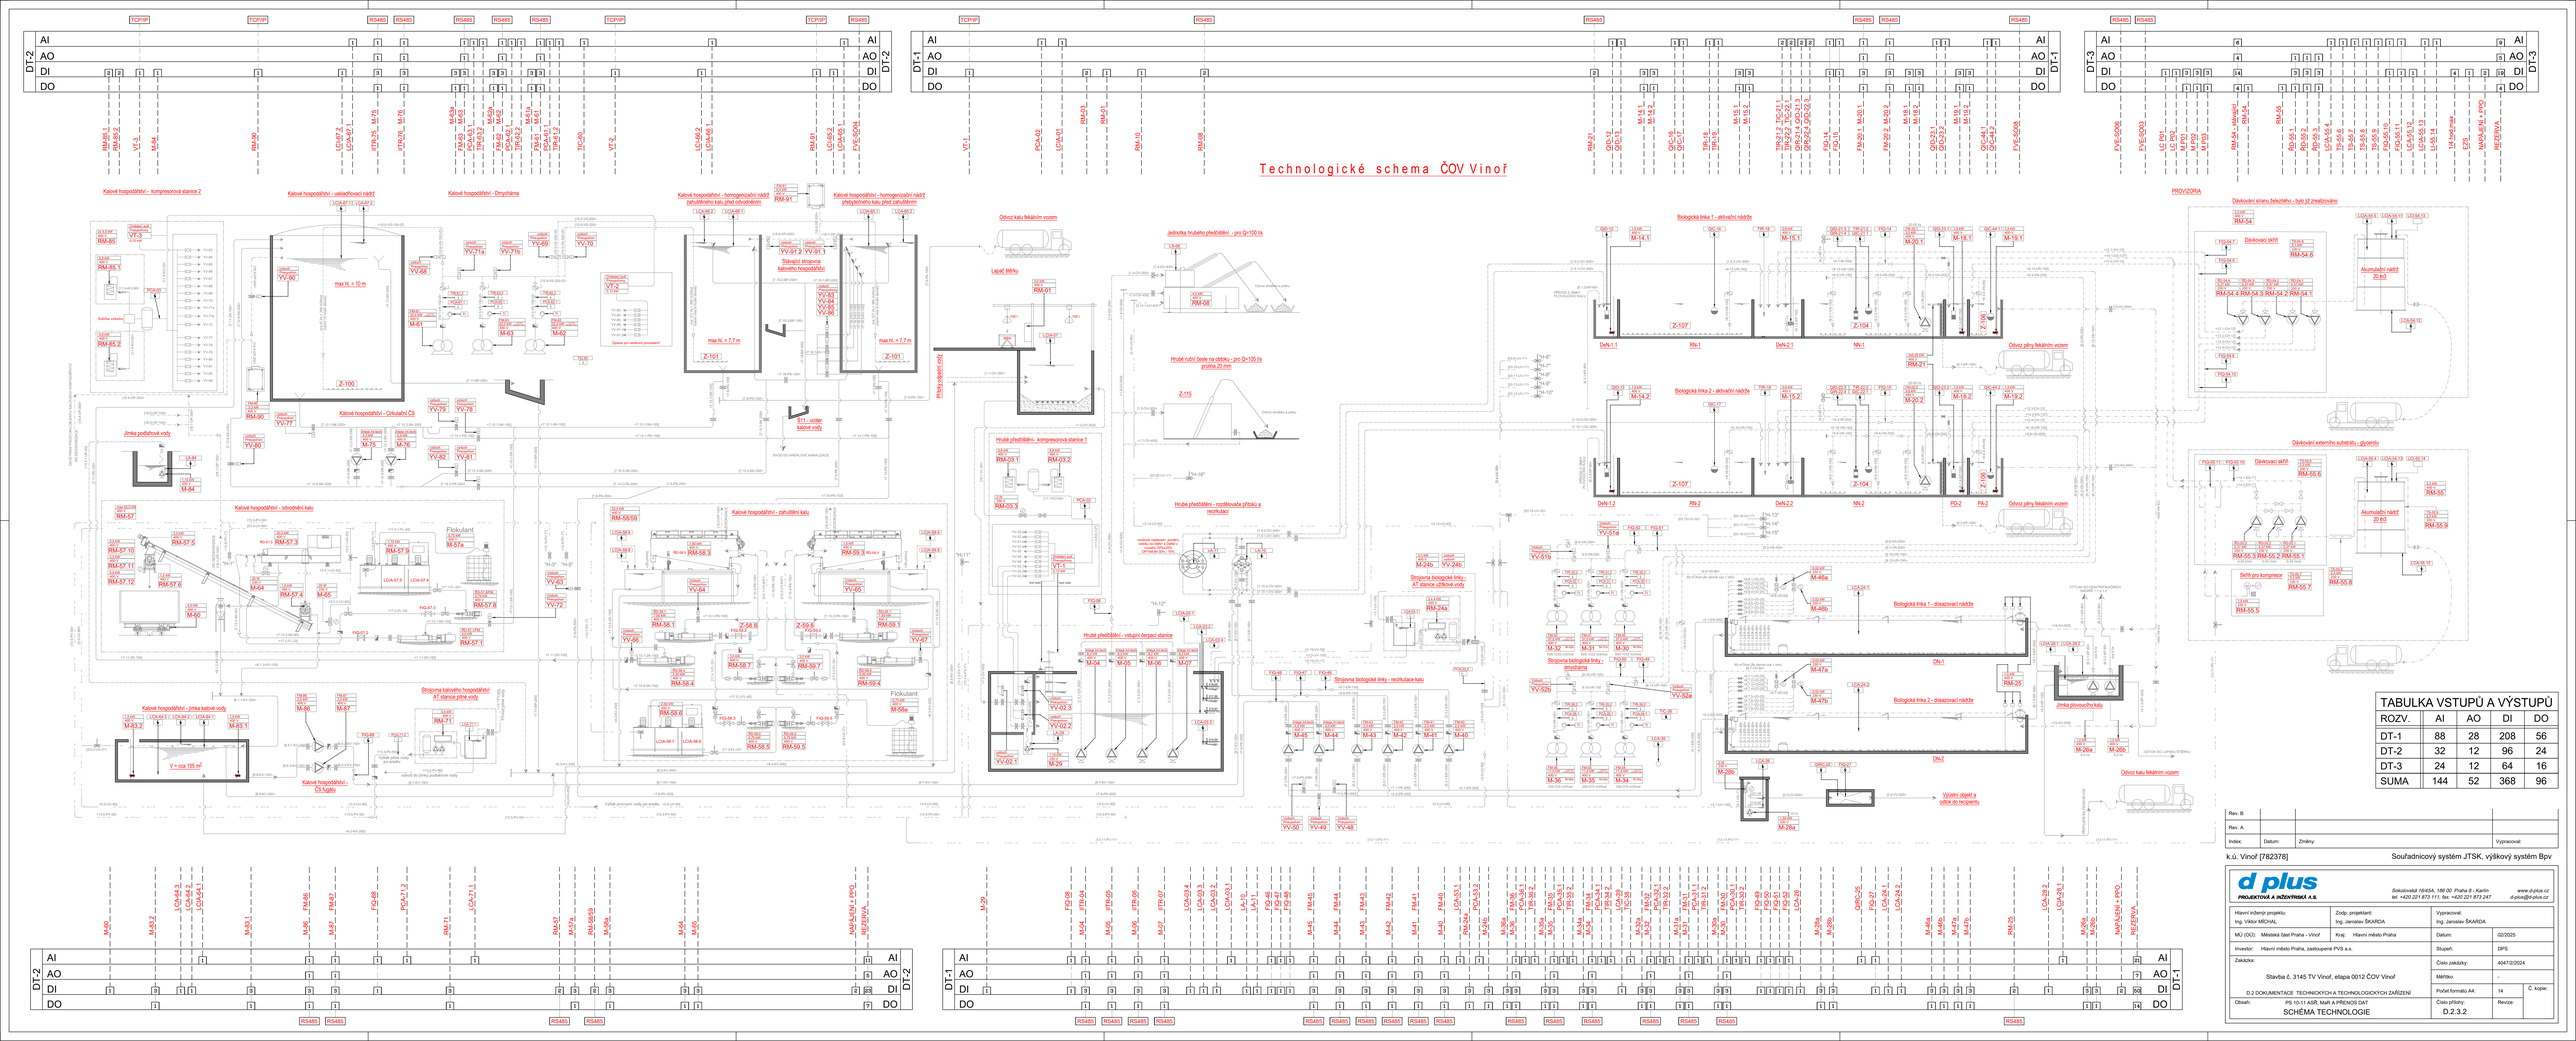
Technologické schema ČOV Vinoř
Kalové hospodářství - kompresorová stanice 2
Kalové hospodářství - zakrývací nádrž
Kalové hospodářství - Dmychárna
Kalové hospodářství - homogenizační nádrž zahuštěného kalu před odvodněním
Kalové hospodářství - homogenizační nádrž předvětveného kalu před zahuštěním
Kalové hospodářství - Cirkulační Čs
Kalové hospodářství - odvodnění kalu
Kalové hospodářství - zahuštění kalu
Kalové hospodářství - jímka kalové vody
Kalové hospodářství - Čs fugatu
Strojovna kalového hospodářství
Strojovna kalového hospodářství - AT stanice pitné vody
Odvoz kalu fekálním vozem
Lapač štěrku
Přítok splaškové vody
Jednotka hrubého předčištění - pro Q=100 l/s
Hrubé ruční čistění na obtoku - pro Q=105 l/s
Hrubé předčištění - kontinuální strojní čistění
Hrubé předčištění - vstupní čerpací stanice
Hrubé předčištění - vozíkové přítokové a recirkulační
Strojovna biologické linky - recirkulace kalu
Strojovna biologické linky - AT stanice užitkové vody
Strojovna biologické linky - dmychárna
Biologická linka 1 - aktivační nádrže
Biologická linka 2 - aktivační nádrže
Biologická linka 1 - dosazovací nádrže
Biologická linka 2 - dosazovací nádrže
PROVZDUŠNĚNÍ
Dávkování síranu železitého - bylo již zrealizováno
Dávkování externího substrátu - glycerolu
Jímka podzemní vody
Jímka přepouštěcí kalu
Výlomy objekt a odtok do recipientu
Odvoz kalu fekálním vozem
Odvoz pěny fekálním vozem
Z-100
Z-101
Z-107
Z-104
Z-105
Z-115
V = cca 155 m³
Akumulační nádrž 20 m3
Akumulační nádrž 30 m3
Dmychárna
Dmychárna
Dmychárna