


## SO 04 STROJOVNA KALOVÉHO HOSPODÁŘSTVÍ

## PŮDORYS 1.PP

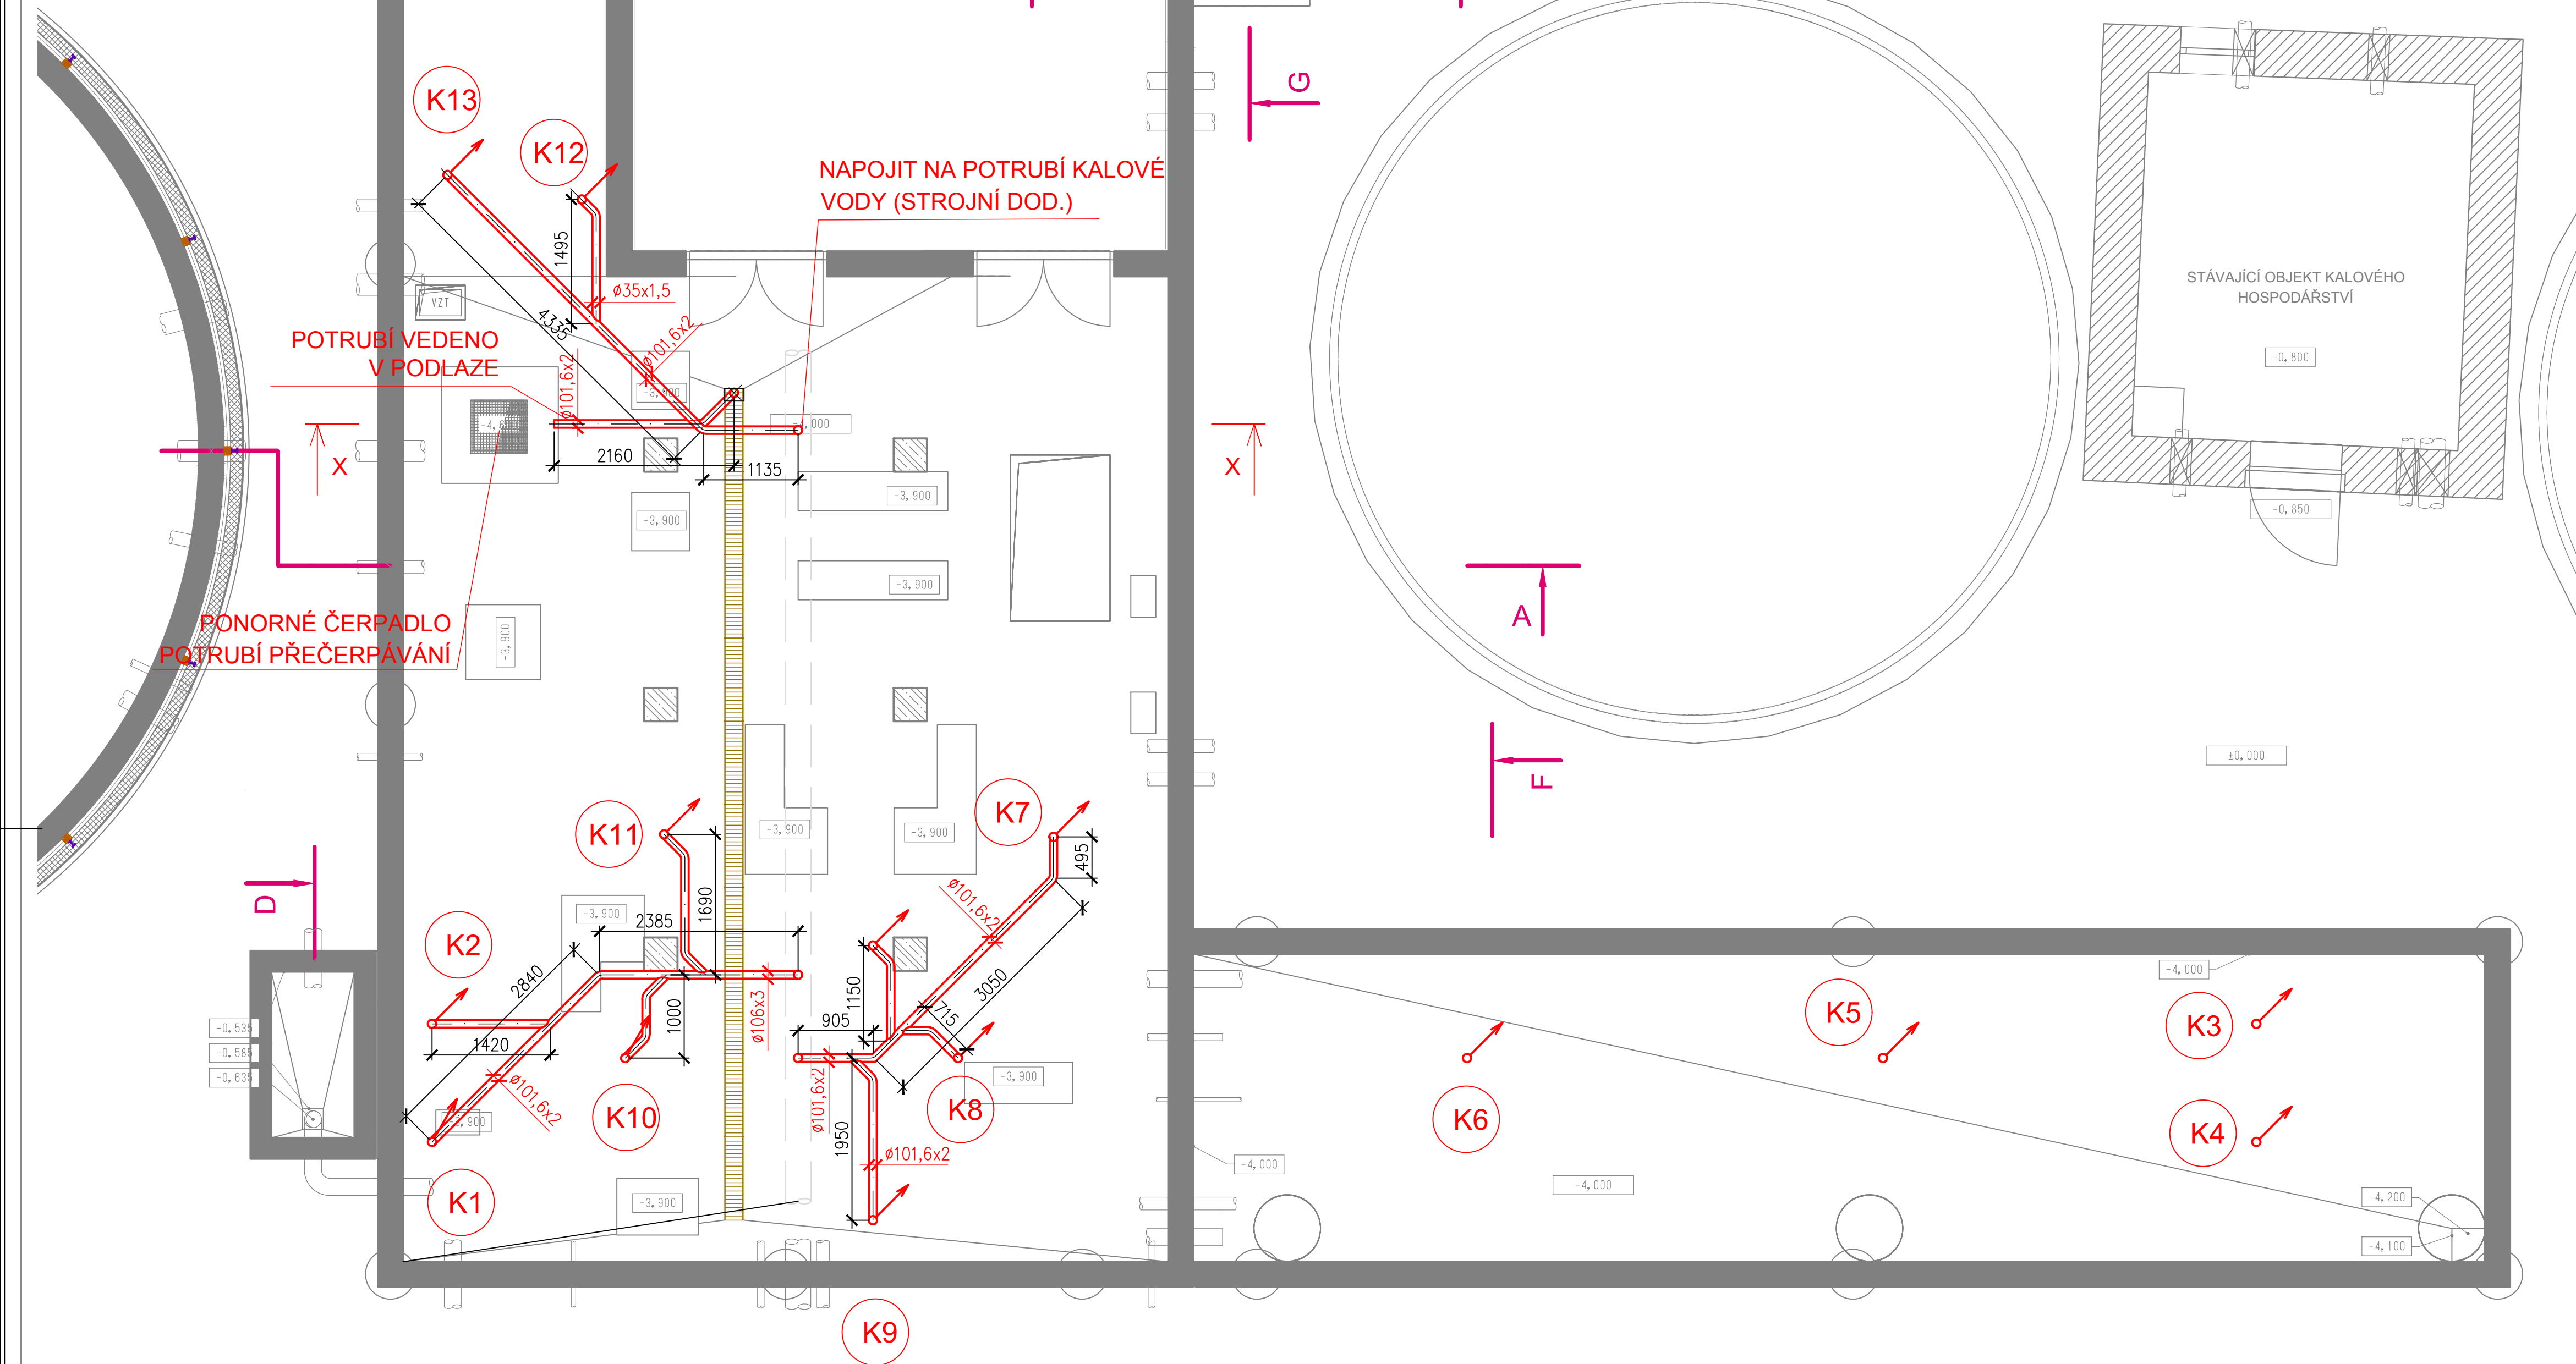

## LEGENDA POTRUBÍ:

- — — — — STUDENÁ VODA  
— — — — — SPLAŠKOVÁ KANALIZACE

Rev. C			
Rev. B			
Rev. A			
Index:	Datum:	Změny:	Vypracoval:

k.ú. Vinoř [782378]

Souřadnicový systém JTSK, výškový systém Bpv

<b>d plus</b> PROJEKTOVÁ A INŽENÝRSKÁ A.S.			
Sokolovská 16/45A, 186 00 Praha 8 - Karlín tel. +420 221 873 111, fax. +420 221 873 247 www.d-plus.cz d-plus@d-plus.cz			
Hlavní inženýr projektu: Ing. Viktor MÍČAL	Zodp. projektant: Pavel KOHOUTEK	Vypracoval: Pavel KOHOUTEK	
MÚ (OÚ): Městská část Praha - Vinoř	Kraj: Hlavní město Praha	Datum:	02/2025
Investor: Hlavní město Praha, zastoupené PVS a.s.	Stupeň:		DPS
Zakázka: Stavba č. 3145 TV Vinoř, etapa 0012 ČOV Vinoř		Číslo zakázky:	4047/2/2024
D.1 DOKUMENTACE STAVEBNÍHO NEBO INŽENÝRSKÉHO OBJEKTU D.1.4.1 ZDRAVOTNÉ TECHNICKÉ INSTALACE		Měřítko:	1:50
Obsah: SO 04 STROJOVNA KALOVÉHO HOSPODÁŘSTVÍ PŮDORYS 1.PP		Počet formátů A4:	6
		Číslo přílohy:	Revize:
		D.1.4.1.4	