


DÉLKA KORIDORU K RETENČNÍ
NÁDRŽI JE CCA 53m

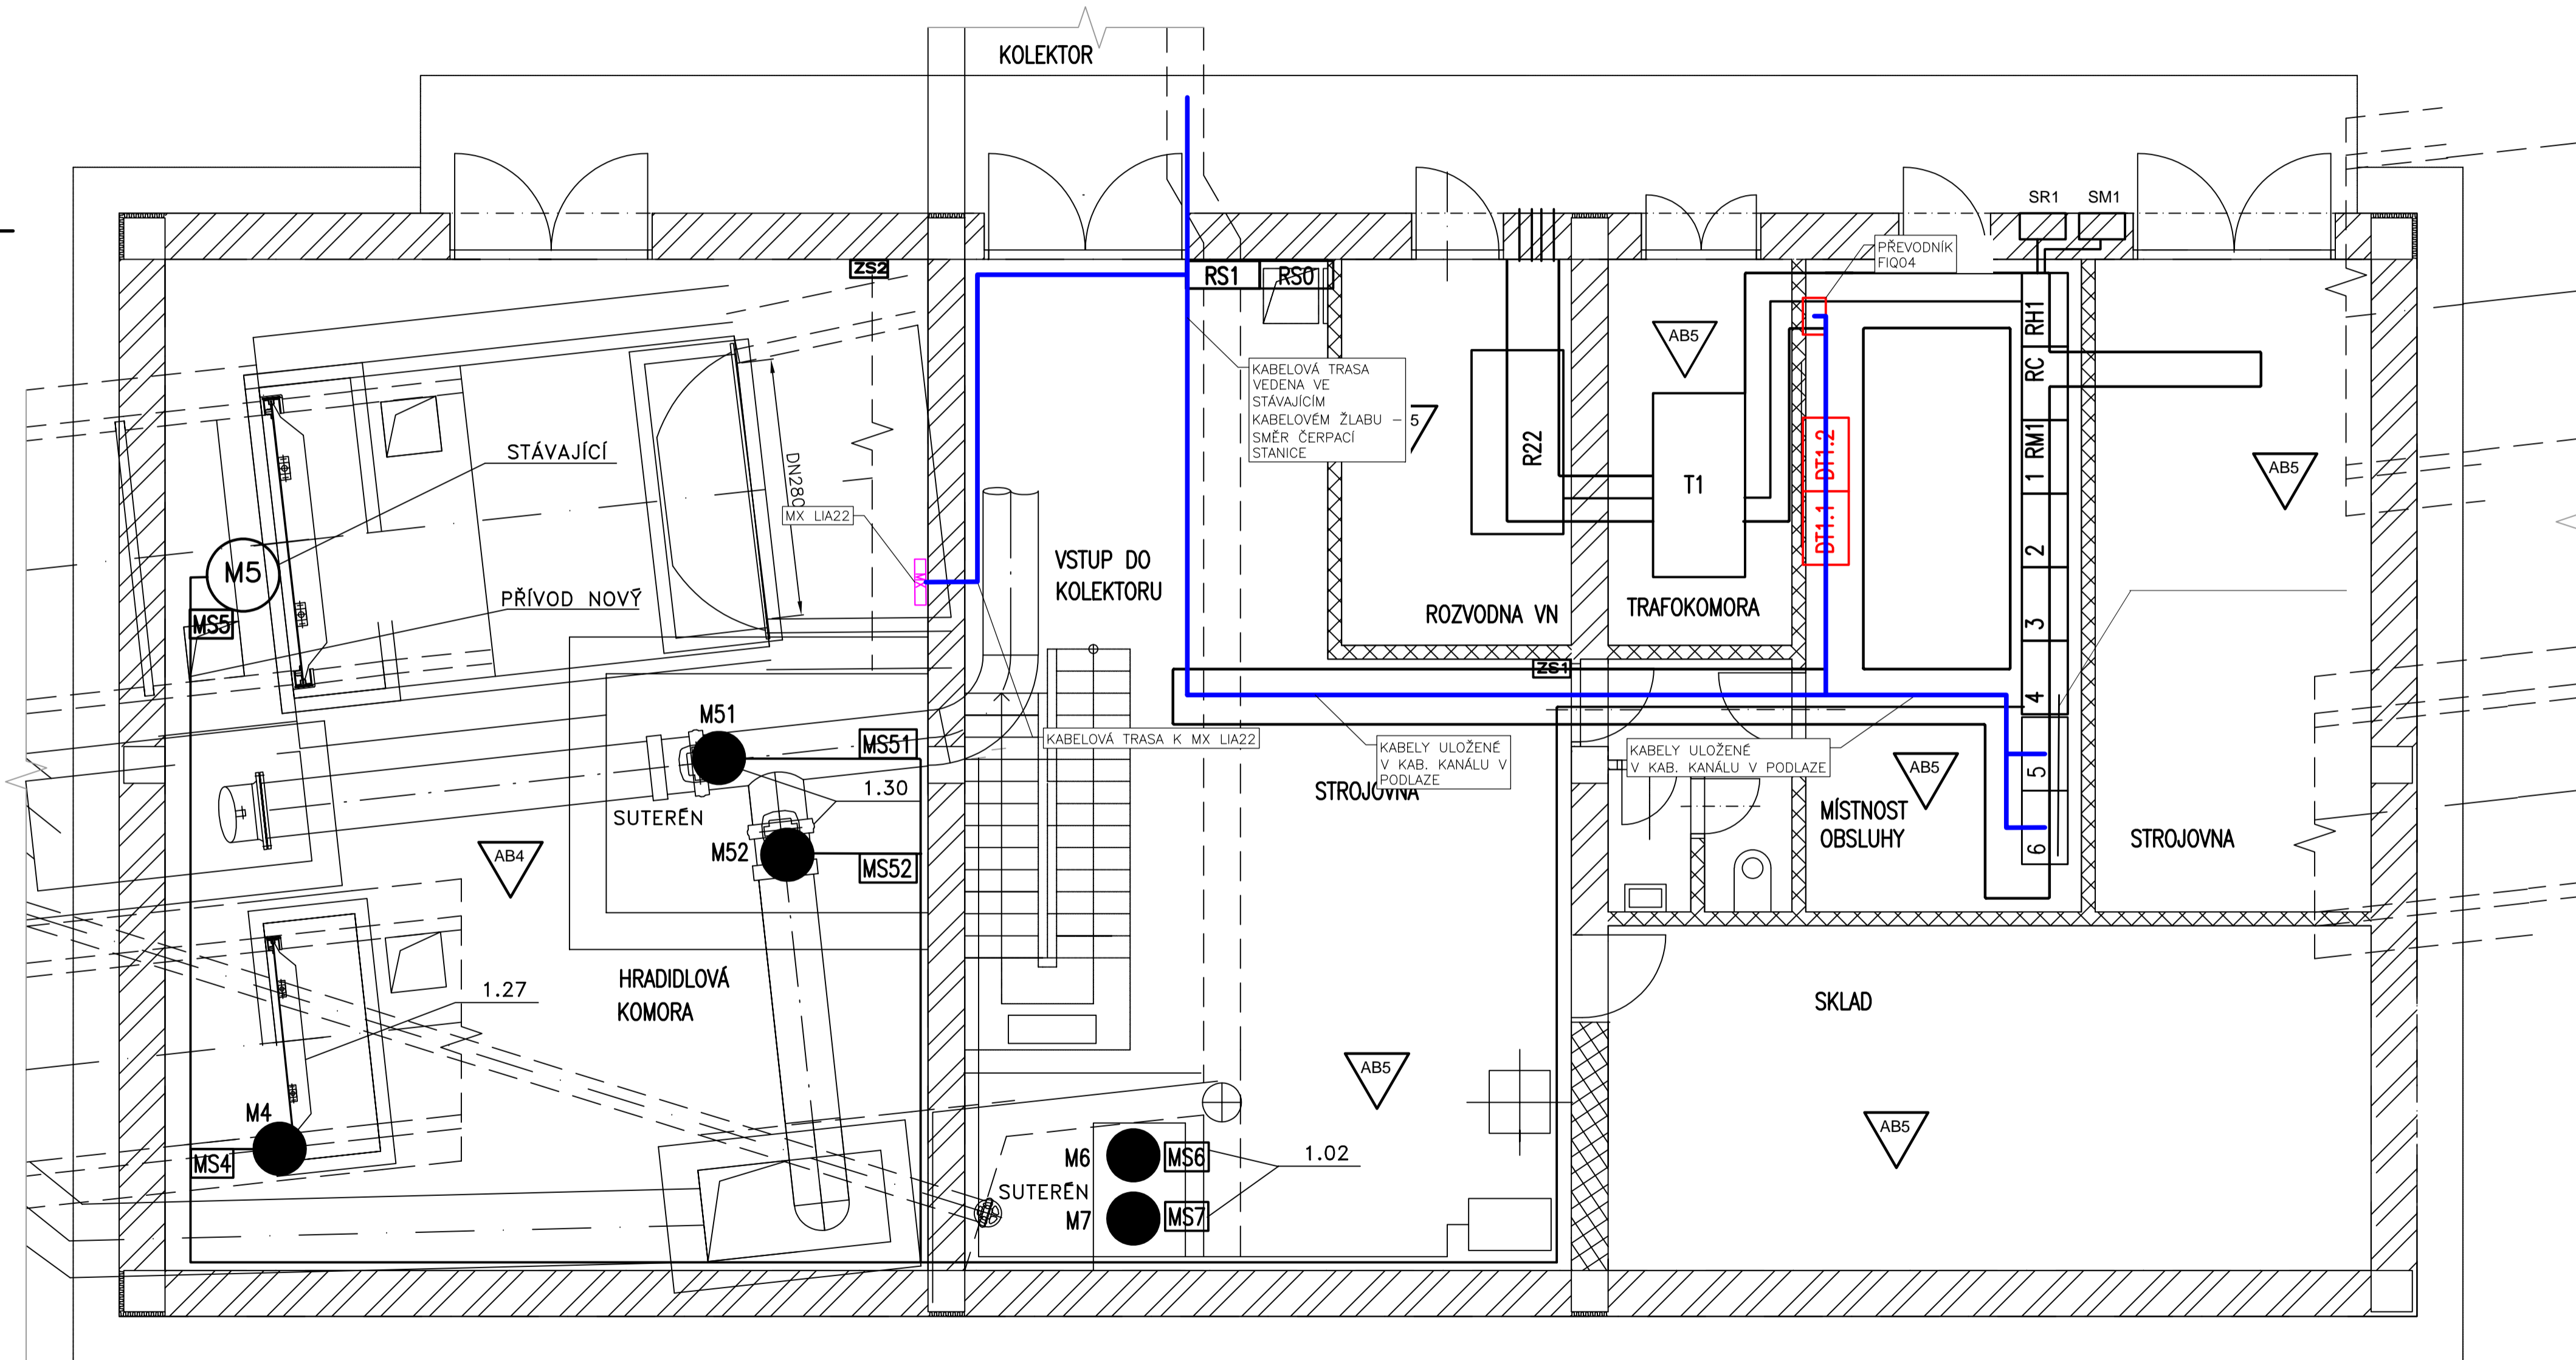

LEGENDA

- FIQ 01 SNIMAČ
- MX SVORKOVNICOVÁ SKŘÍŇ
- PS ROZVADĚČ
- ANTÉNA, ANTÉNNÍ STOŽÁR
- OBVOD MaR
- ZARÍZENÍ ASŘ
- KABELOVÉ VEDENÍ
- SMĚR VEDENÍ KABELŮ
NAHORU / DOLŮ


POZNÁMKY

OCHRANA PŘED ÚRAZEM ELEKTRICKÝM PROUDEM:
U NAPĚŤOVÝCH SOUSTAV DO AC 1kV BUDE OCHRANA PŘED ÚRAZEM ELEKTRICKÝM PROUDEM ZAJIŠTĚNA OPATŘENÍM DLE ČSN EN 61140 ED.2 A ČSN 33 2000-4-41 ED. 3.

NAPĚŤOVÉ SOUSTAVY:
1NPE ~ 50Hz 230V / TN-S
2 - 24V DC / SELV
13,8V DC / SELV

- POZNÁMKY:
- ELEKTROINSTALACE NA POVRCHU V DRÁTĚNÝCH POZINKOVANÝCH ŽLABECH, KOTVENÍ NA STĚNÁCH A STROPECH, PODPĚRY V ZÁVISLOSTI NA ZATÍŽENÍ DLE DOPORUČENÍ VÝROBCE DOPLNĚNÝCH PLASTOVOU TRUBKOU.
 - TĚSNĚNÍ PROSTUPŮ DO POŽÁRNÍCH ÚSEKŮ V SOULADU S POŽÁRNÍ ZPRÁVOU.
 - OSTATNÍ PROSTUPY BUDOU ZATĚSNĚNY STANDARDNÍM ZPŮSOBEM.
 - PROSTŘEDÍ V SOULADU S ČSN 33 2000-1 ED. 2 A ČSN 33 2000-5-51 ED. 3.
 - PŘIPOJENÍ PRŮTOKOMĚRŮ NA TECHNOLOGICKÉ POTRUBÍ JE SOUČÁSTÍ DODÁVKY STROJNĚ-TECHNOLOGICKÉ ČÁSTI.

Výskový systém Balt p.v.		Souřadný systém S-JTSK	
6			
5			
4			
3			
2			
1			
REVIZE	POPIS	DATUM	SCHVÁLIL

<div>Sweco a.s.</div> <div>Táborská 31, 140 16 Praha 4</div> <div>IČO: 26475081 www.sweco.cz</div>		<div>SWECO</div> <div></div>	<div>VYPRACOVAL</div> <div>Kott</div> <div>PROJEKTANT</div> <div>Kott</div> <div>HL. PROJEKTANT</div> <div>Ing. Píkal</div> <div>TECH. KONTROLA</div> <div>Ing. Trpkoš</div> <div>ŘEDITEL DIVIZE</div> <div>Ing. Hanák</div>
<div>OBJEDNATEL:</div> <div>Pražská vodohospodářská společnost a.s.</div>		<div>ČÍSLO ZAKÁZKY</div> <div>10-4156-3801</div> <div>STUPEŇ</div> <div>DPS</div>	
<div>1/1/520/22 Vybudování PPO</div> <div>na stokové síti v oblasti Karlína</div> <div>Retenční nádrž JIH</div>		<div>DATUM</div> <div>03/2025</div> <div>FORMÁT</div> <div>6x44</div> <div>MĚŘÍTKO</div> <div>1:50</div> <div>ARCHIVNÍ ČÍSLO</div> <div>001176/25/1</div>	
<div>ČÁST:</div> <div>SŘTP</div>		<div>SO/PS</div> <div>SO 02.1</div>	
<div>PŘÍLOHA:</div> <div>Dispozice rozvodny - 1.NP</div>		<div>ČÍSLO PŘÍLOHY</div> <div>D.1.2.7.2.3</div>	<div>b</div> <div>1</div>