




Pohled č. 1 (východní)

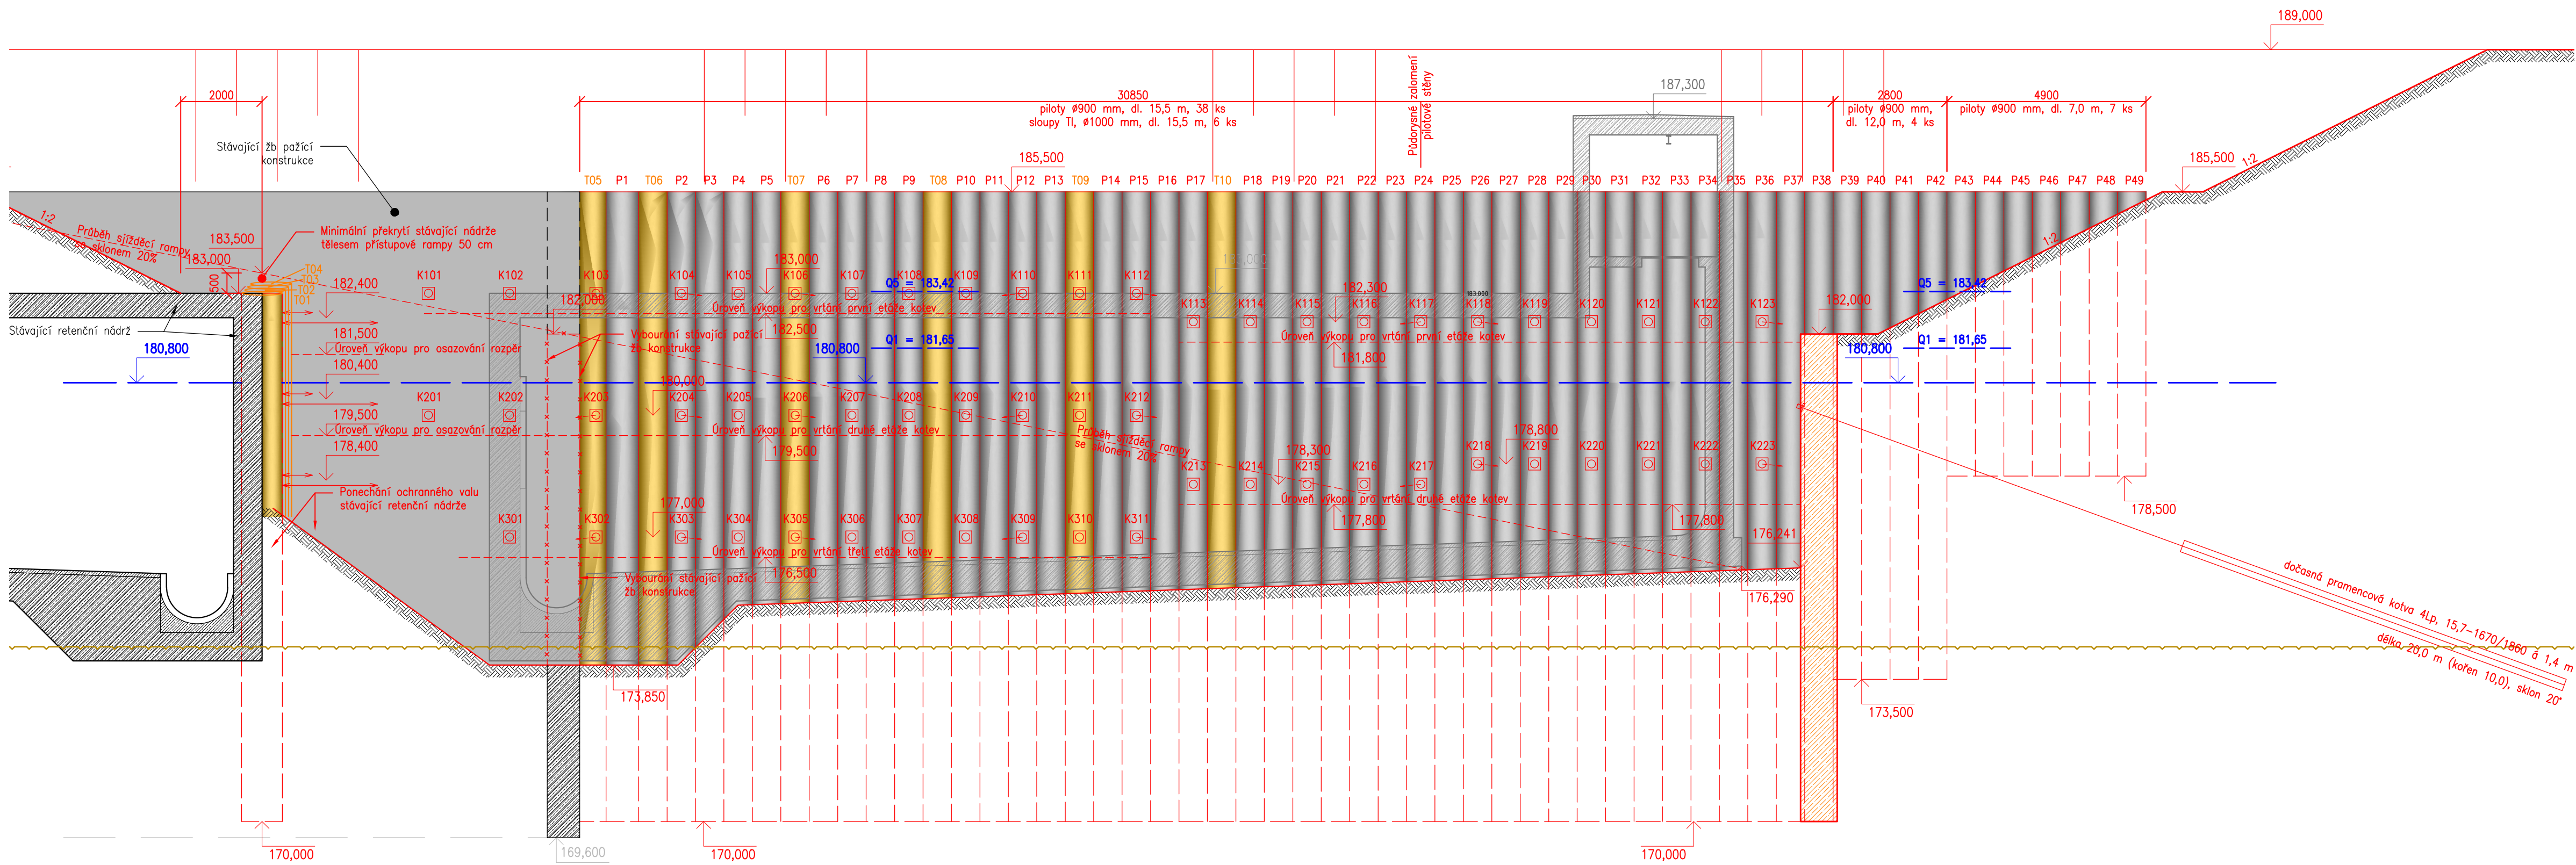

Pohled č. 3 (západní)

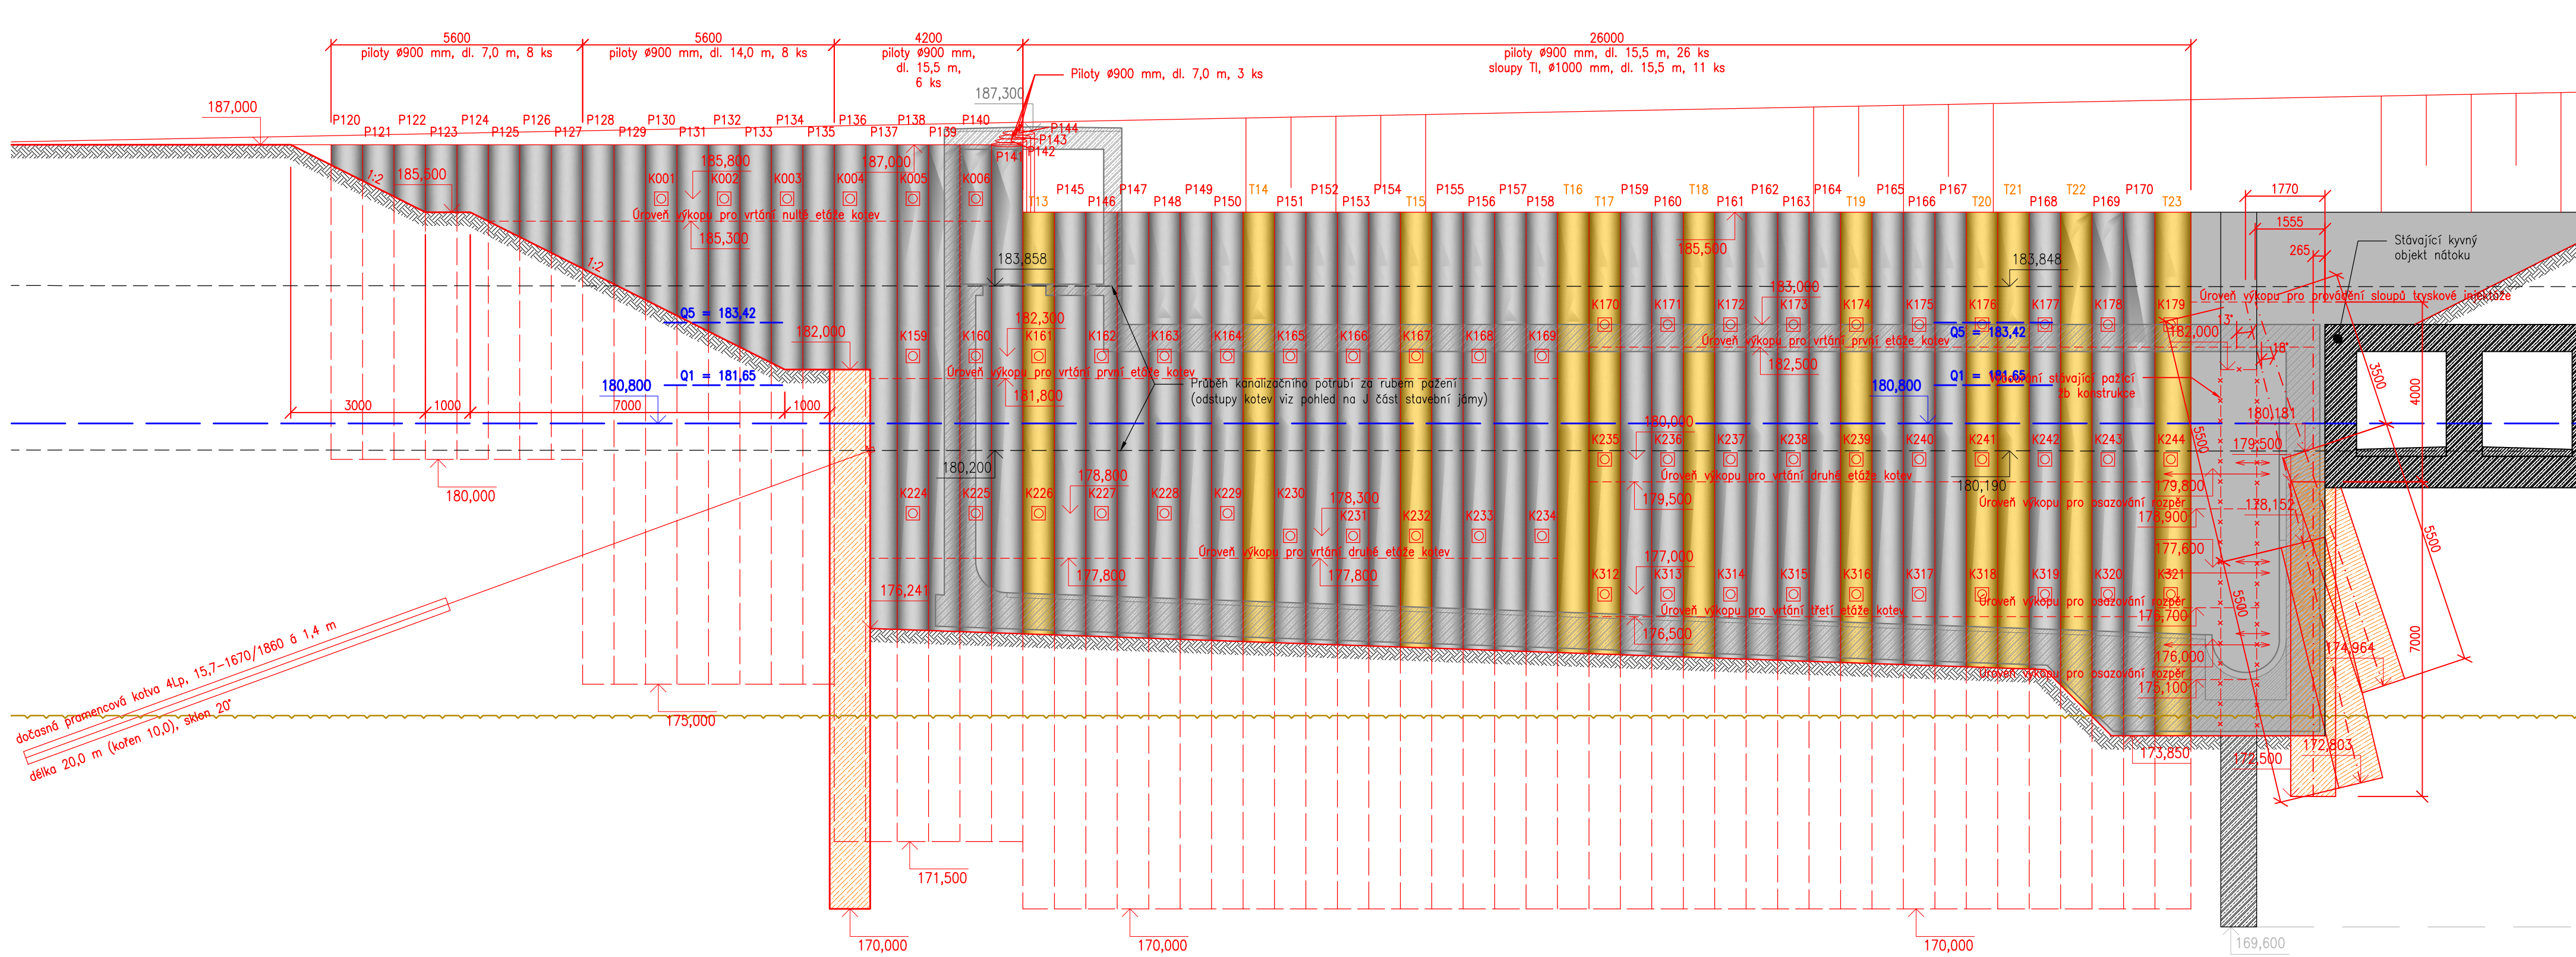

Pohled č. 2 (jižní)

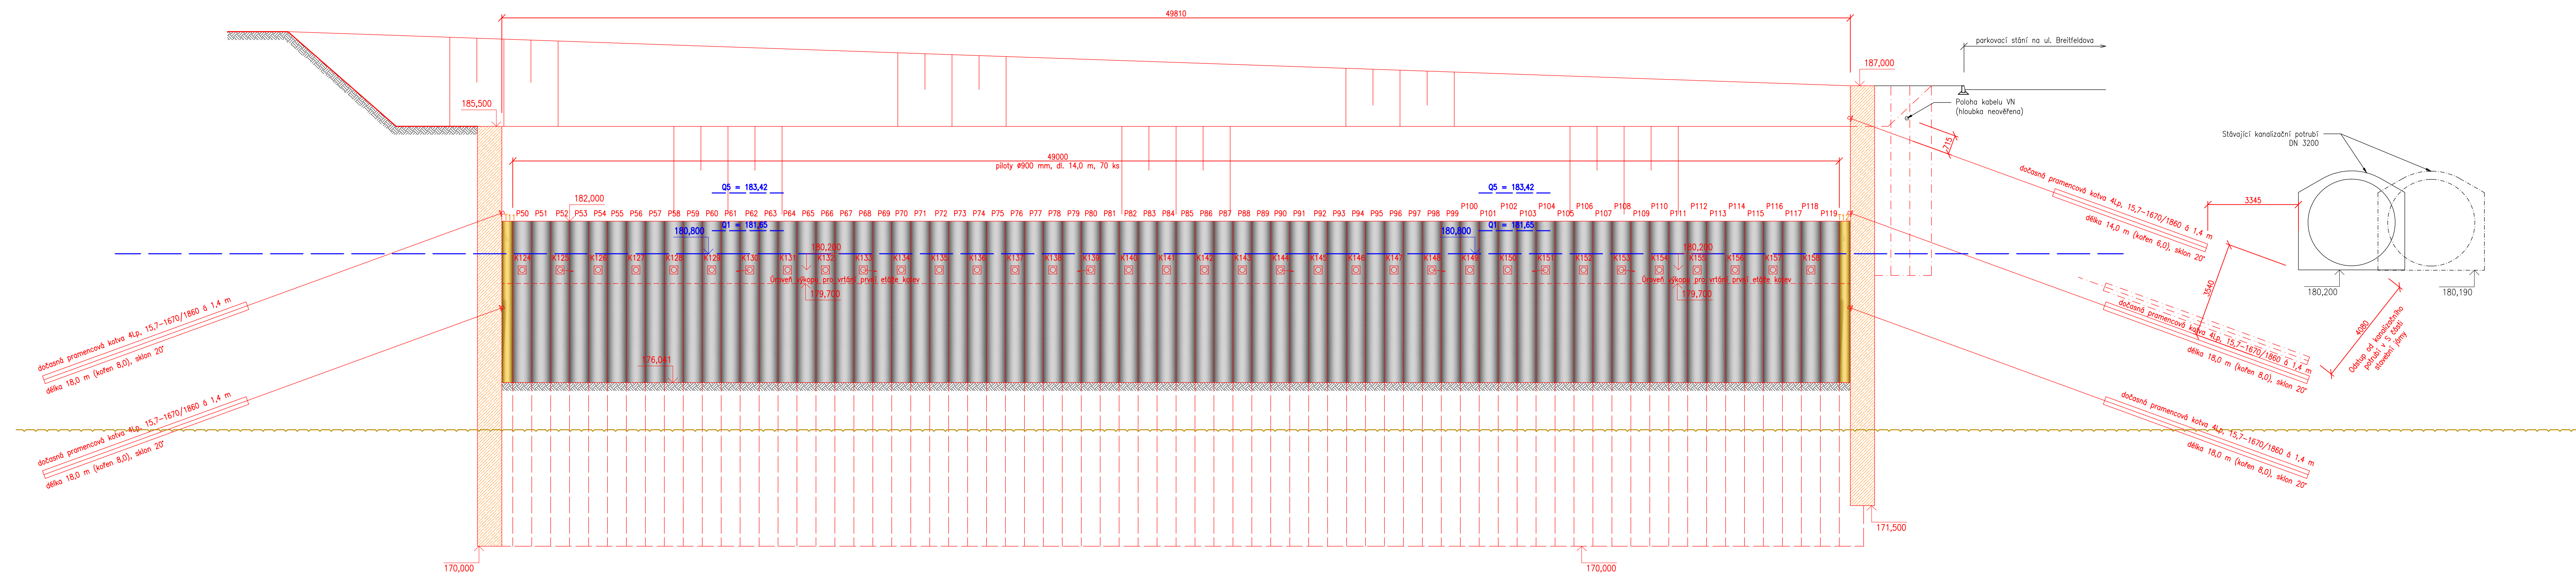

Výškový systém Balt p.v.		Souřadný systém S-JTSK	
6			
5			
4			
3			
2			
1			
REVIZE	POPIS	DATUM	SCHVÁLIL
Sweco a.s. Táborská 31, 140 16 Praha 4 IČO: 26475081 www.sweco.cz		ŘEŠITEL	Ing. Martin Pargař
		ODP. ZÁSTUPCE	
		VYPRACOVAL	
		PROJEKTANT	
		HL. PROJEKTANT	Ing. Píkal
TUTO ČÁST DOKUMENTACE PRO SWECO A.S. ZPRACOVAL: Vectorama s.r.o. BRĚZNATEL: Pražská vodohospodářská společnost a.s.		TECH. KONTROLA	
		ŘEŠITEL DIVIZE	Ing. Hanák
		ČÍSLO ZAKÁZKY	10-456-3801
		STUPEŇ	DPIS
		DATUM	03/2025
1/1/520/22 Vybudování PPO na stokové síti v oblasti Karlína Retenční nádrž JIH		FORMÁT	
		ŘEŠITEL	
		ARCHIVNÍ ČÍSLO	001843/25/1
		SO/PS	S002.2
		ČÍSLO PŘÍLOHY	0.113.2.2
ČÁST: STAVEBNÍ JÁMA			
PŘÍLOHA: POHLEDY			