


TĚŽNÍ ŠACHTA TŠ Propoj - 7,00 x 10,90m, hl. 5,9m´

Podélný řez 1 - 1´ dočasná výztuž

měř. 1:25

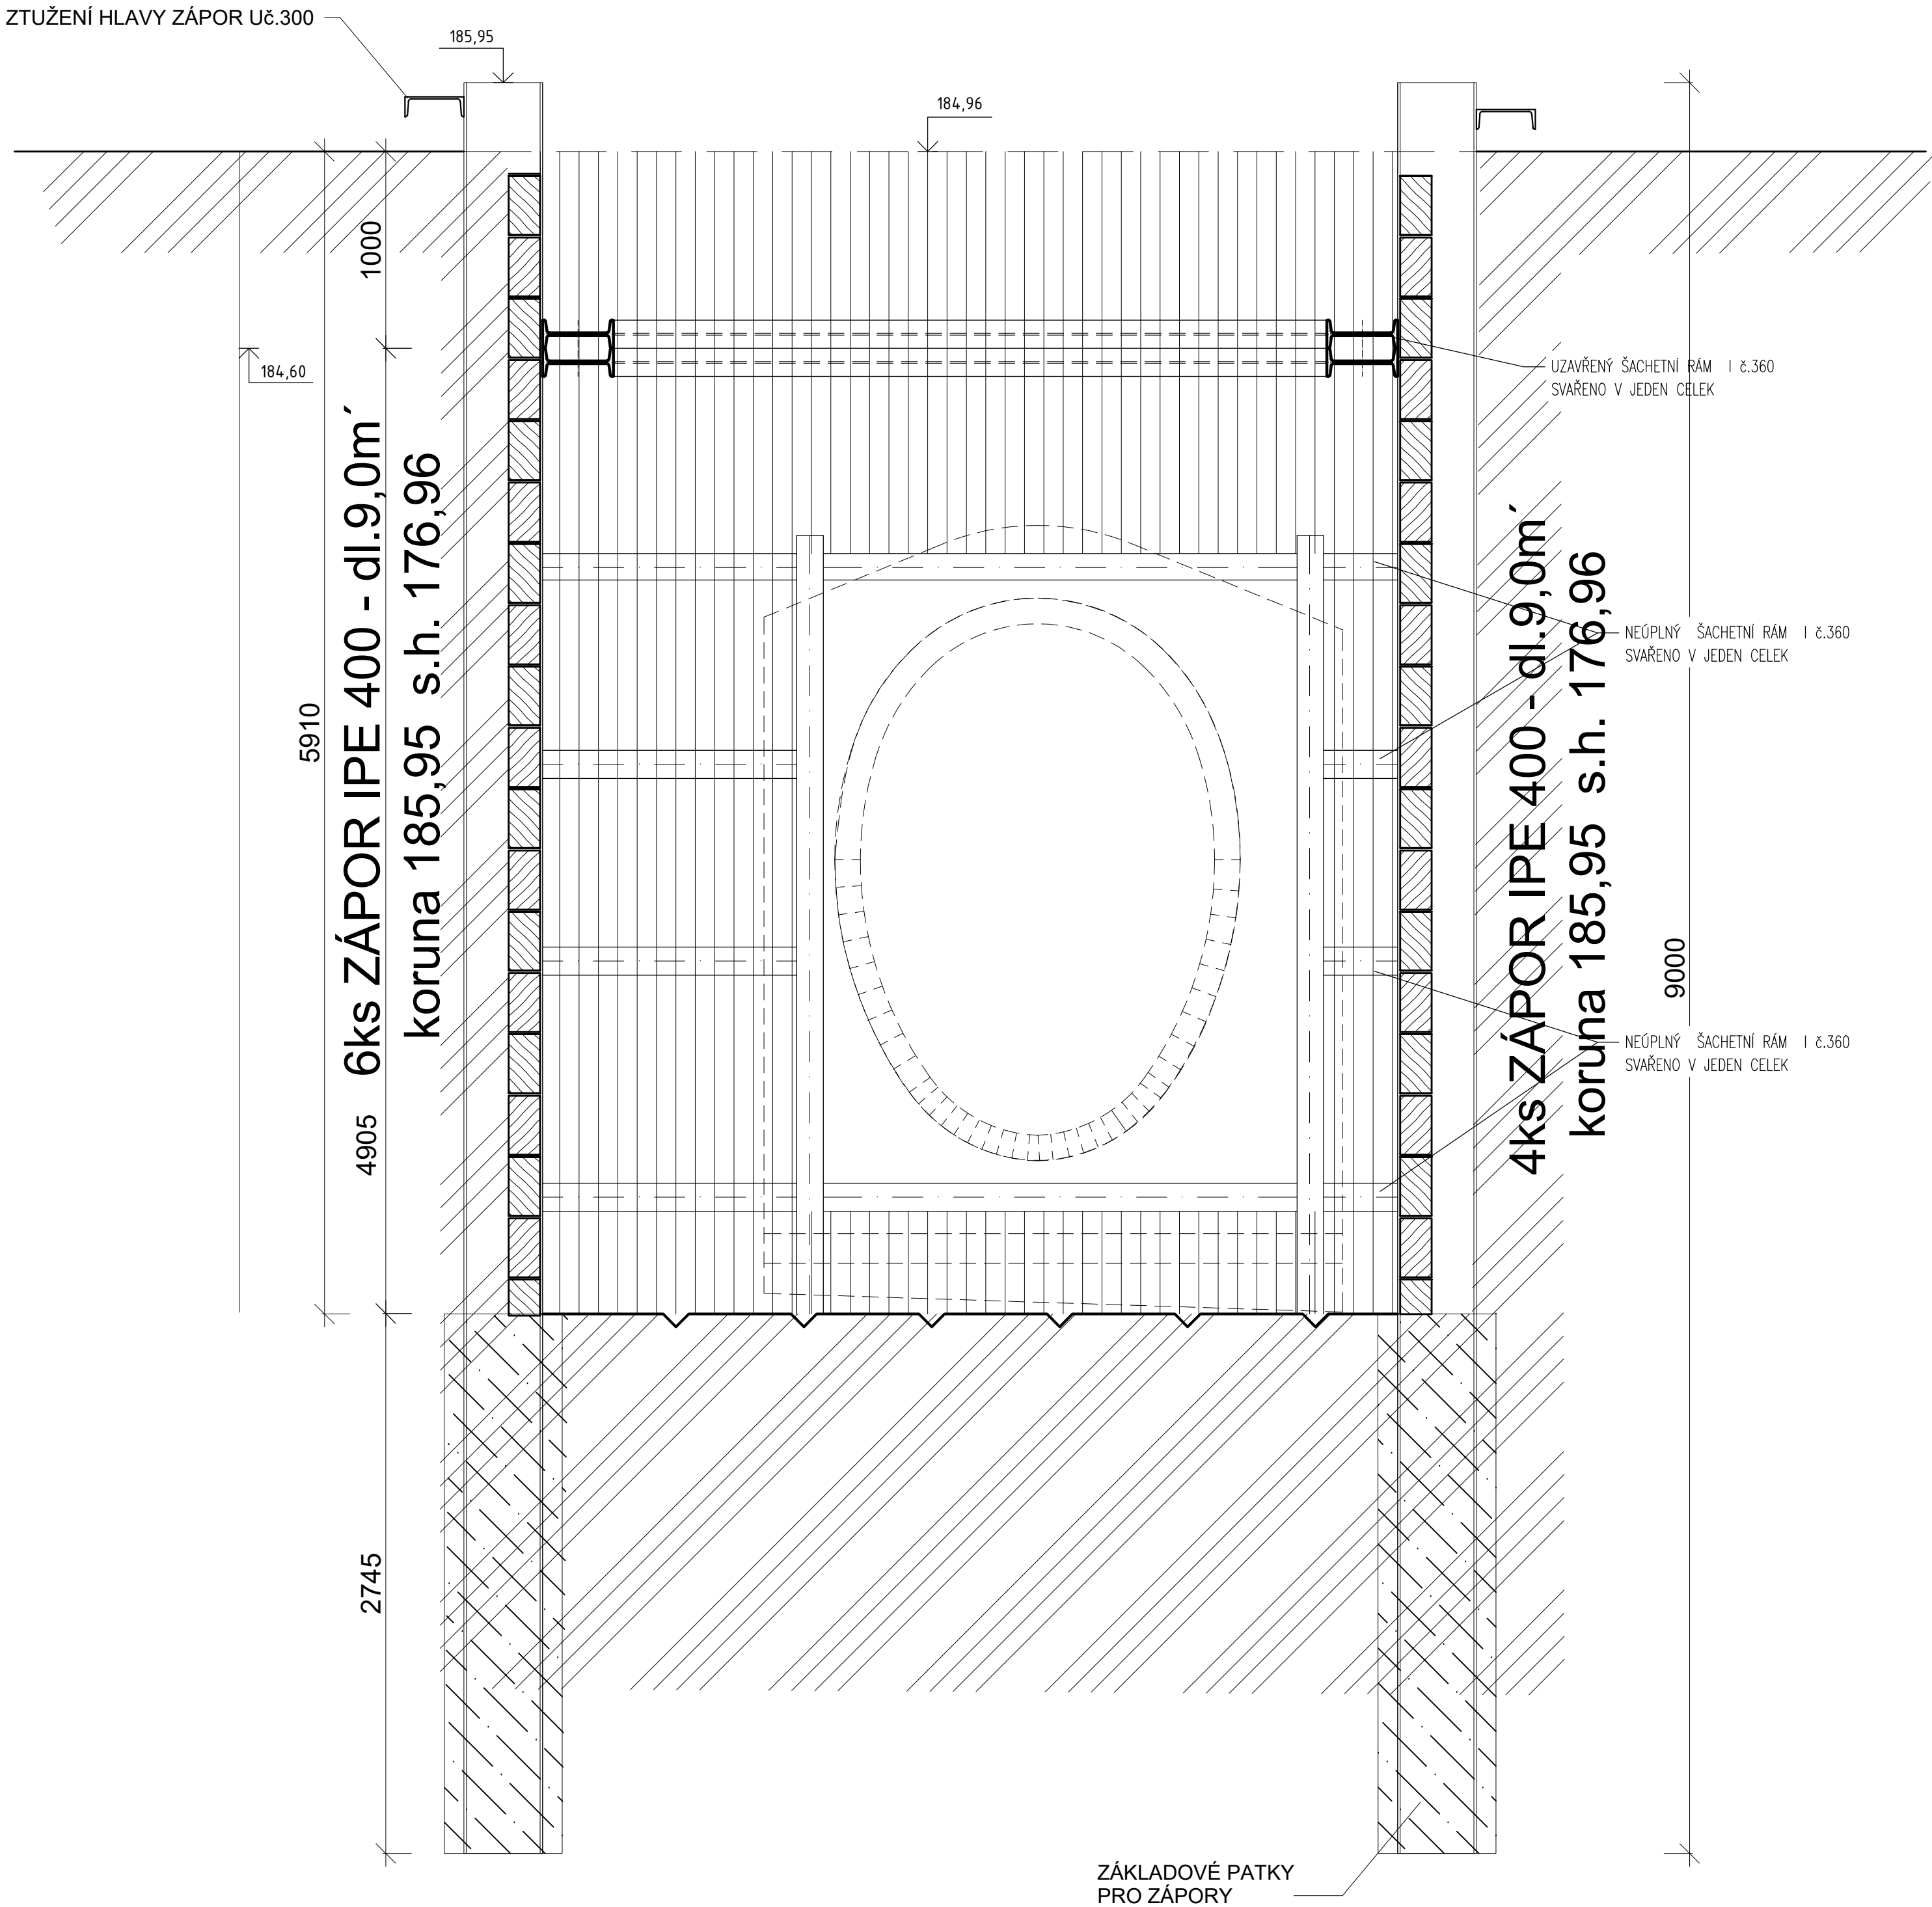

Výškový systém Balt p.v.		Souřadný systém S-JTSK	
6			
5			
4			
3			
2			
1			
REVIZE	POPIS	DATUM	SCHVÁLIL
Sweco a.s. Táborská 31, 140 16 Praha 4 IČO: 26475081 www.sweco.cz		VYPRACOVAL	Kamenický
		PROJEKTANT	Kamenický
		HL. PROJEKTANT	Ing. Píkal
		TECH. KONTROLA	Ing. Kuba, Ph.D.
		ŘEDITEL DIVIZE	Ing. Hanák
		ČÍSLO ZAKÁZKY	10-4156-3802
		STUPEŇ	DPS
OBJEDNATEL: Pražská vodohospodářská společnost a.s.		DATUM	03/2025
		FORMÁT	8 A4
		MĚŘITKO	1 : 25
		ARCHIVNÍ ČÍSLO	001284/25/1
PŘÍLOHA: PODÉLNÝ ŘEZ 1 TĚŽNÍ ŠACHTOU TŠ PROPOJ		ČÍSLO PŘÍLOHY	E.5.21
			9 1

Tato dokumentace včetně všech příloh (s výjimkou dat poskytnutých objednatelům) je duševním vlastnictvím akciové společnosti Sweco a.s. Objednatel této dokumentace je oprávněn ji využít k účelům vyplývajícím z uzavřené smlouvy bez jakéhokoli omezení. Jiné osoby (jak fyzické, tak právnické) nejsou bez předchozího výslovného souhlasu objednatele oprávněny tuto dokumentaci ani její části využívat, kopírovat (ani jiným způsobem rozmnožovat) nebo zpřístupnit dalším osobám.
Poznámka: Podpisy zpracovatelů jsou připojeny pouze k výřezu číslo 01 nebo originálu přílohy (matrice).