


ŘEZ 2-2'

MĚŘÍTKO 1 : 50

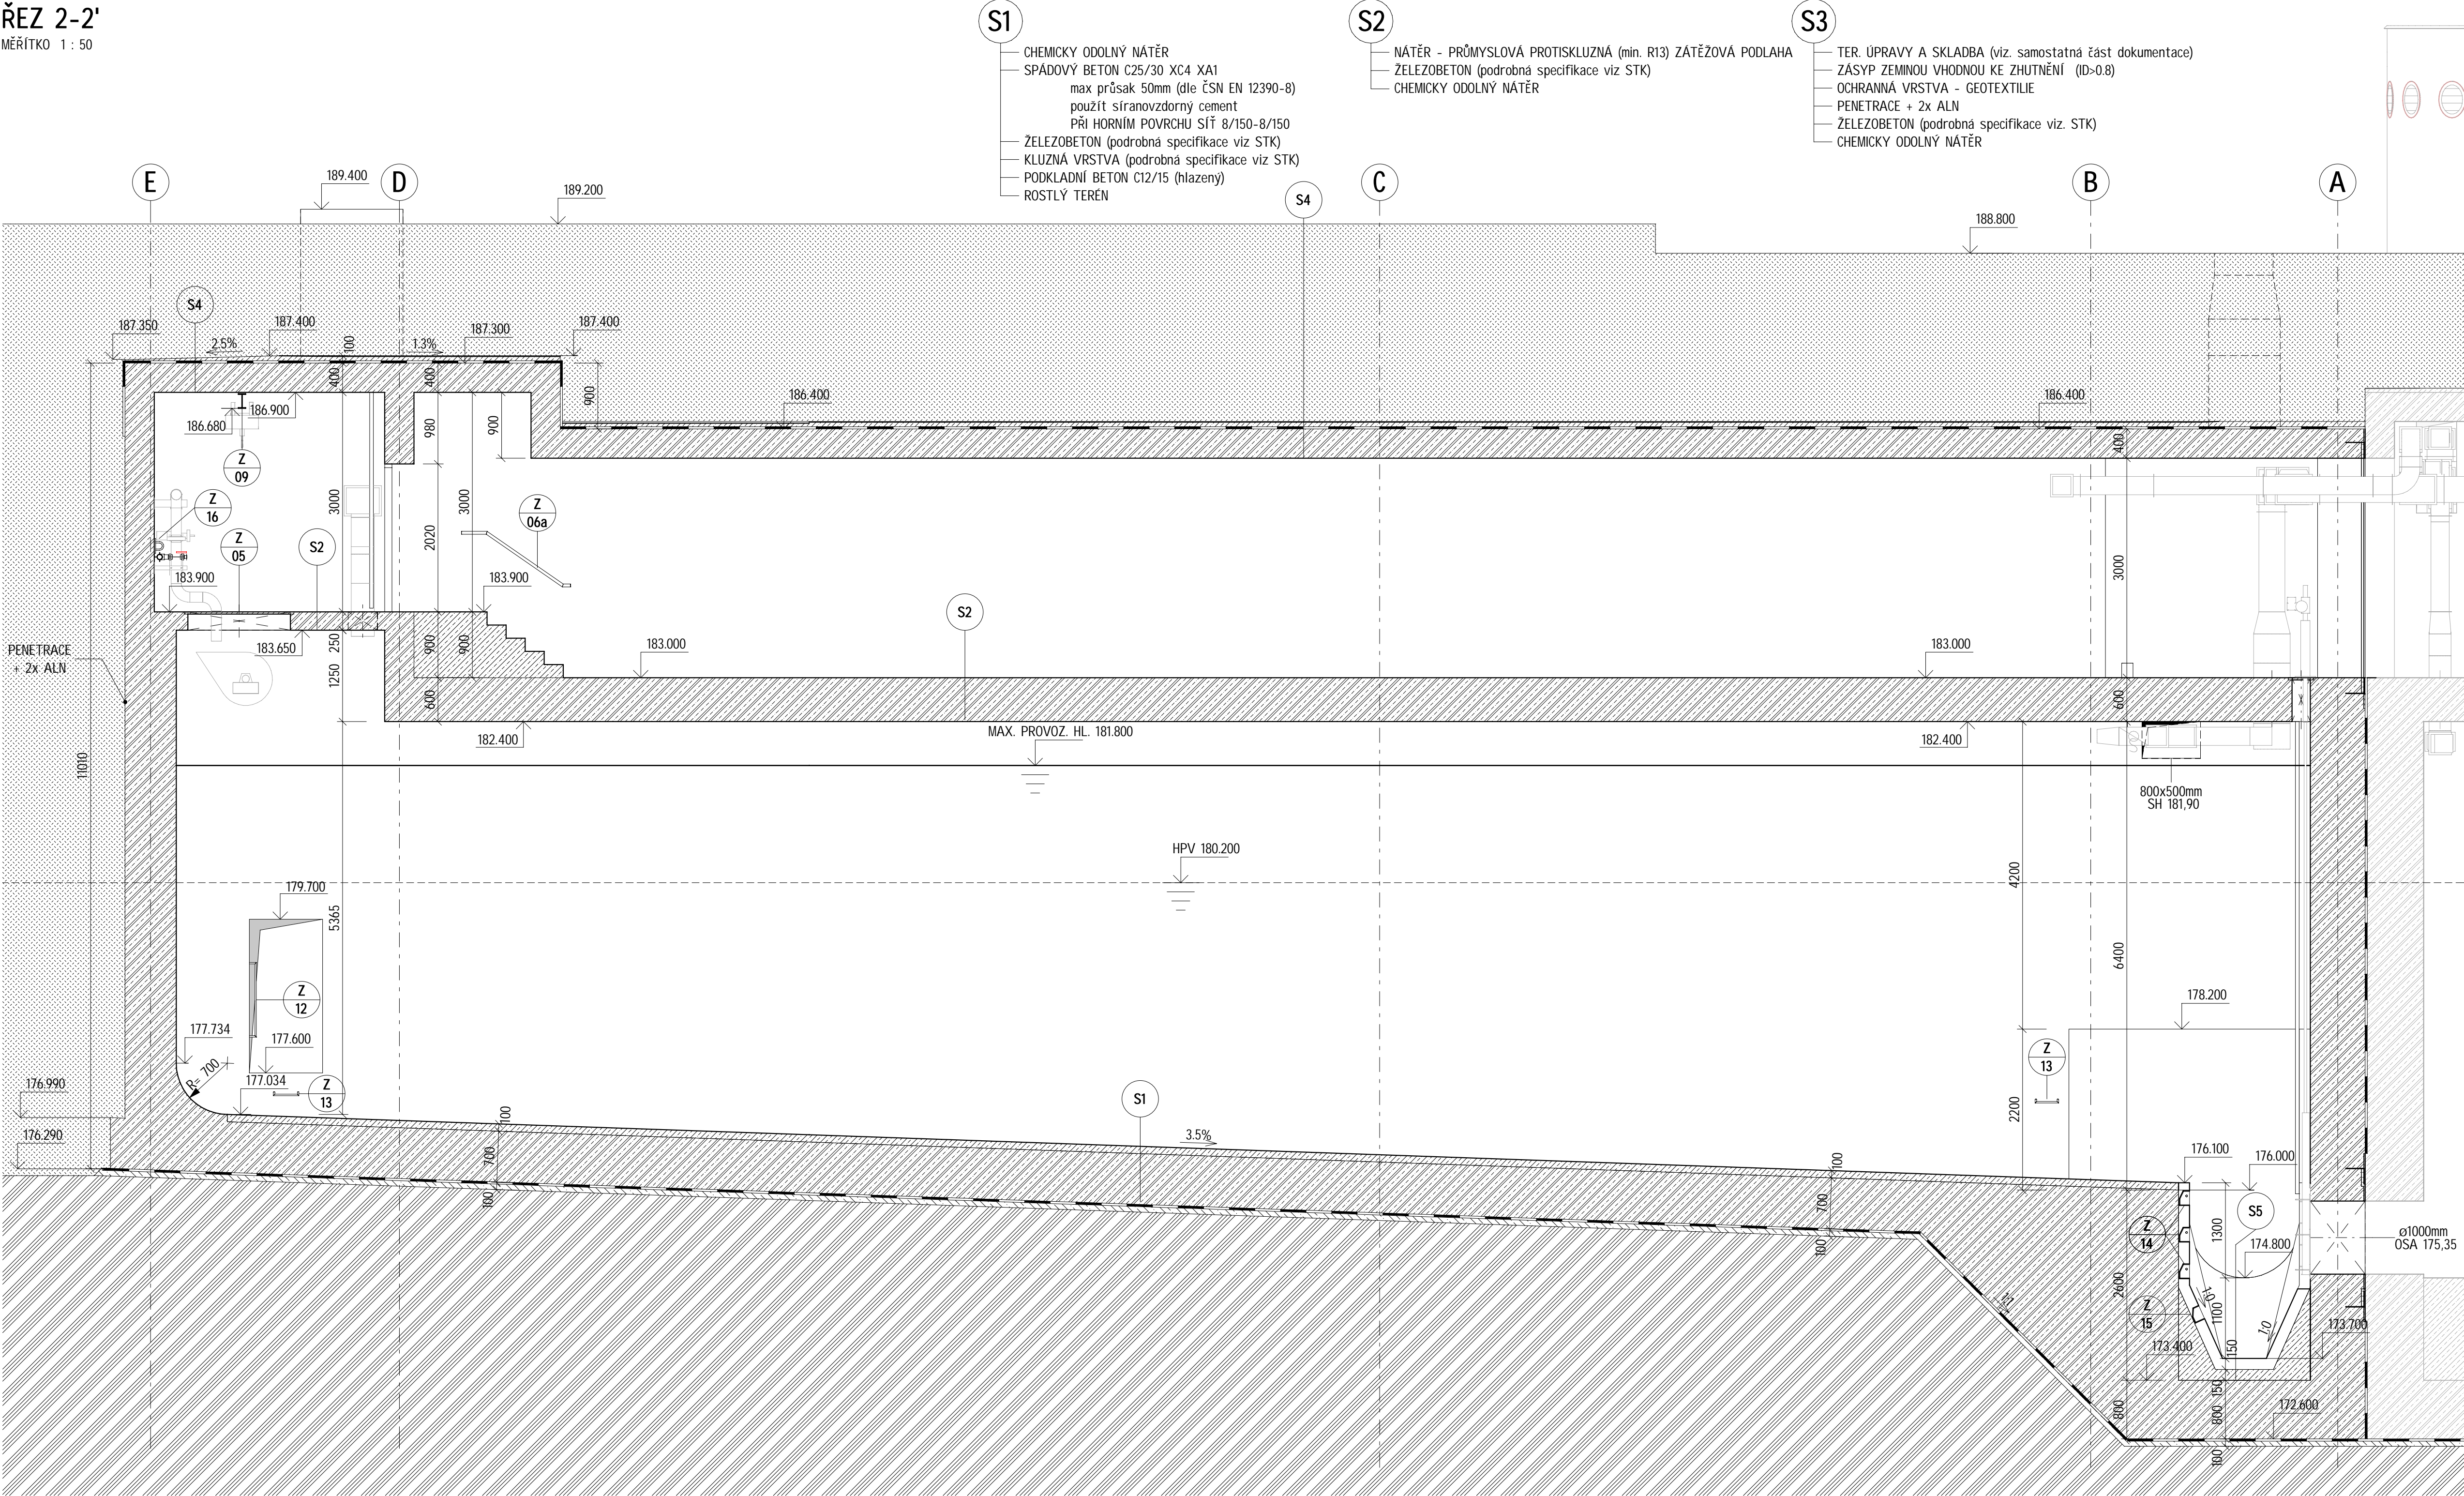

LEGENDA MATERIÁLŮ

- BETON - ŽELEZOBETON (viz STK)
- BETON - SPÁDOVÝ
- BETON - PODKLADNÍ/VYPLŇOVÝ
- POLYSTYREN - XPS
- ROSTLÝ TERÉN
- ZÁSYP
- HYDROIZOLACE/KLUZNÁ VRSTVA

VÝŠKOVÝ SYSTÉM: BpV SOUŘADNÝ SYSTÉM: S-JTSK

6			
5			
4			
3			
2			
1			
REVIZE	POPIS	DATUM	SCHVÁLIL

Sweco Hydroprojekt a.s. Ústředí Praha Táborská 31, 140 16 Praha 4; praha@sweco.cz; www.sweco.cz				SWECO Sustainable engineering and design	
VYPRACOVAL	Mach	HIP	Ing. Píkal	T. KONTROLA	Ing. Wallenfels
PROJEKTANT	Ing. Sláma	ŘEDITEL DIVIZE	Ing. Hanák	DATUM	03/2025
OBJEDNATEL	Pražská vodohospodářská společnost a.s.			OKRES	Praha - Karlín
AKCE:	1/1/520/22 Vybudování PPO na stokové síti v oblasti Karlína Retenční nádrž JIH			ČÍSLO ZAKÁZKY	10-4156-3801
				STUPEŇ	DPS
				FORMÁT	10xA4
				MĚŘÍTKO	1:50
				ARCHIVNÍ ČÍSLO	001155/25/1
ČÁST STAVBY	ARCHITEKTONICKO - STAVEBNÍ ČÁST			SO/PS	SO 02.1
PRÍLOHA:	ŘEZ 2-2'			ČÍSLO PRÍLOHY	D.1.1.3.1.9

Tato dokumentace včetně všech příloh (s výjimkou dat poskytnutých objednatel) je duševním vlastnictvím akciové společnosti Sweco Hydroprojekt a.s. Objednatel této dokumentace je oprávněn ji využít k účelům vyplývajícím z uzavřené smlouvy bez jakéhokoli omezení. Jiné osoby (jak fyzické, tak právnické) nejsou bez předchozího výslovného souhlasu objednatatele oprávněny tuto dokumentaci ani její části jakkoli využívat, kopírovat (ani jiným způsobem rozmnožovat) nebo zřizovat další osobám. Poznámka: Podpisy zpracovatelů jsou připojeny pouze k výtisku číslo 01 nebo originálu přílohy (matrici).