



Púdorys PAŽENÍ 1 : 100

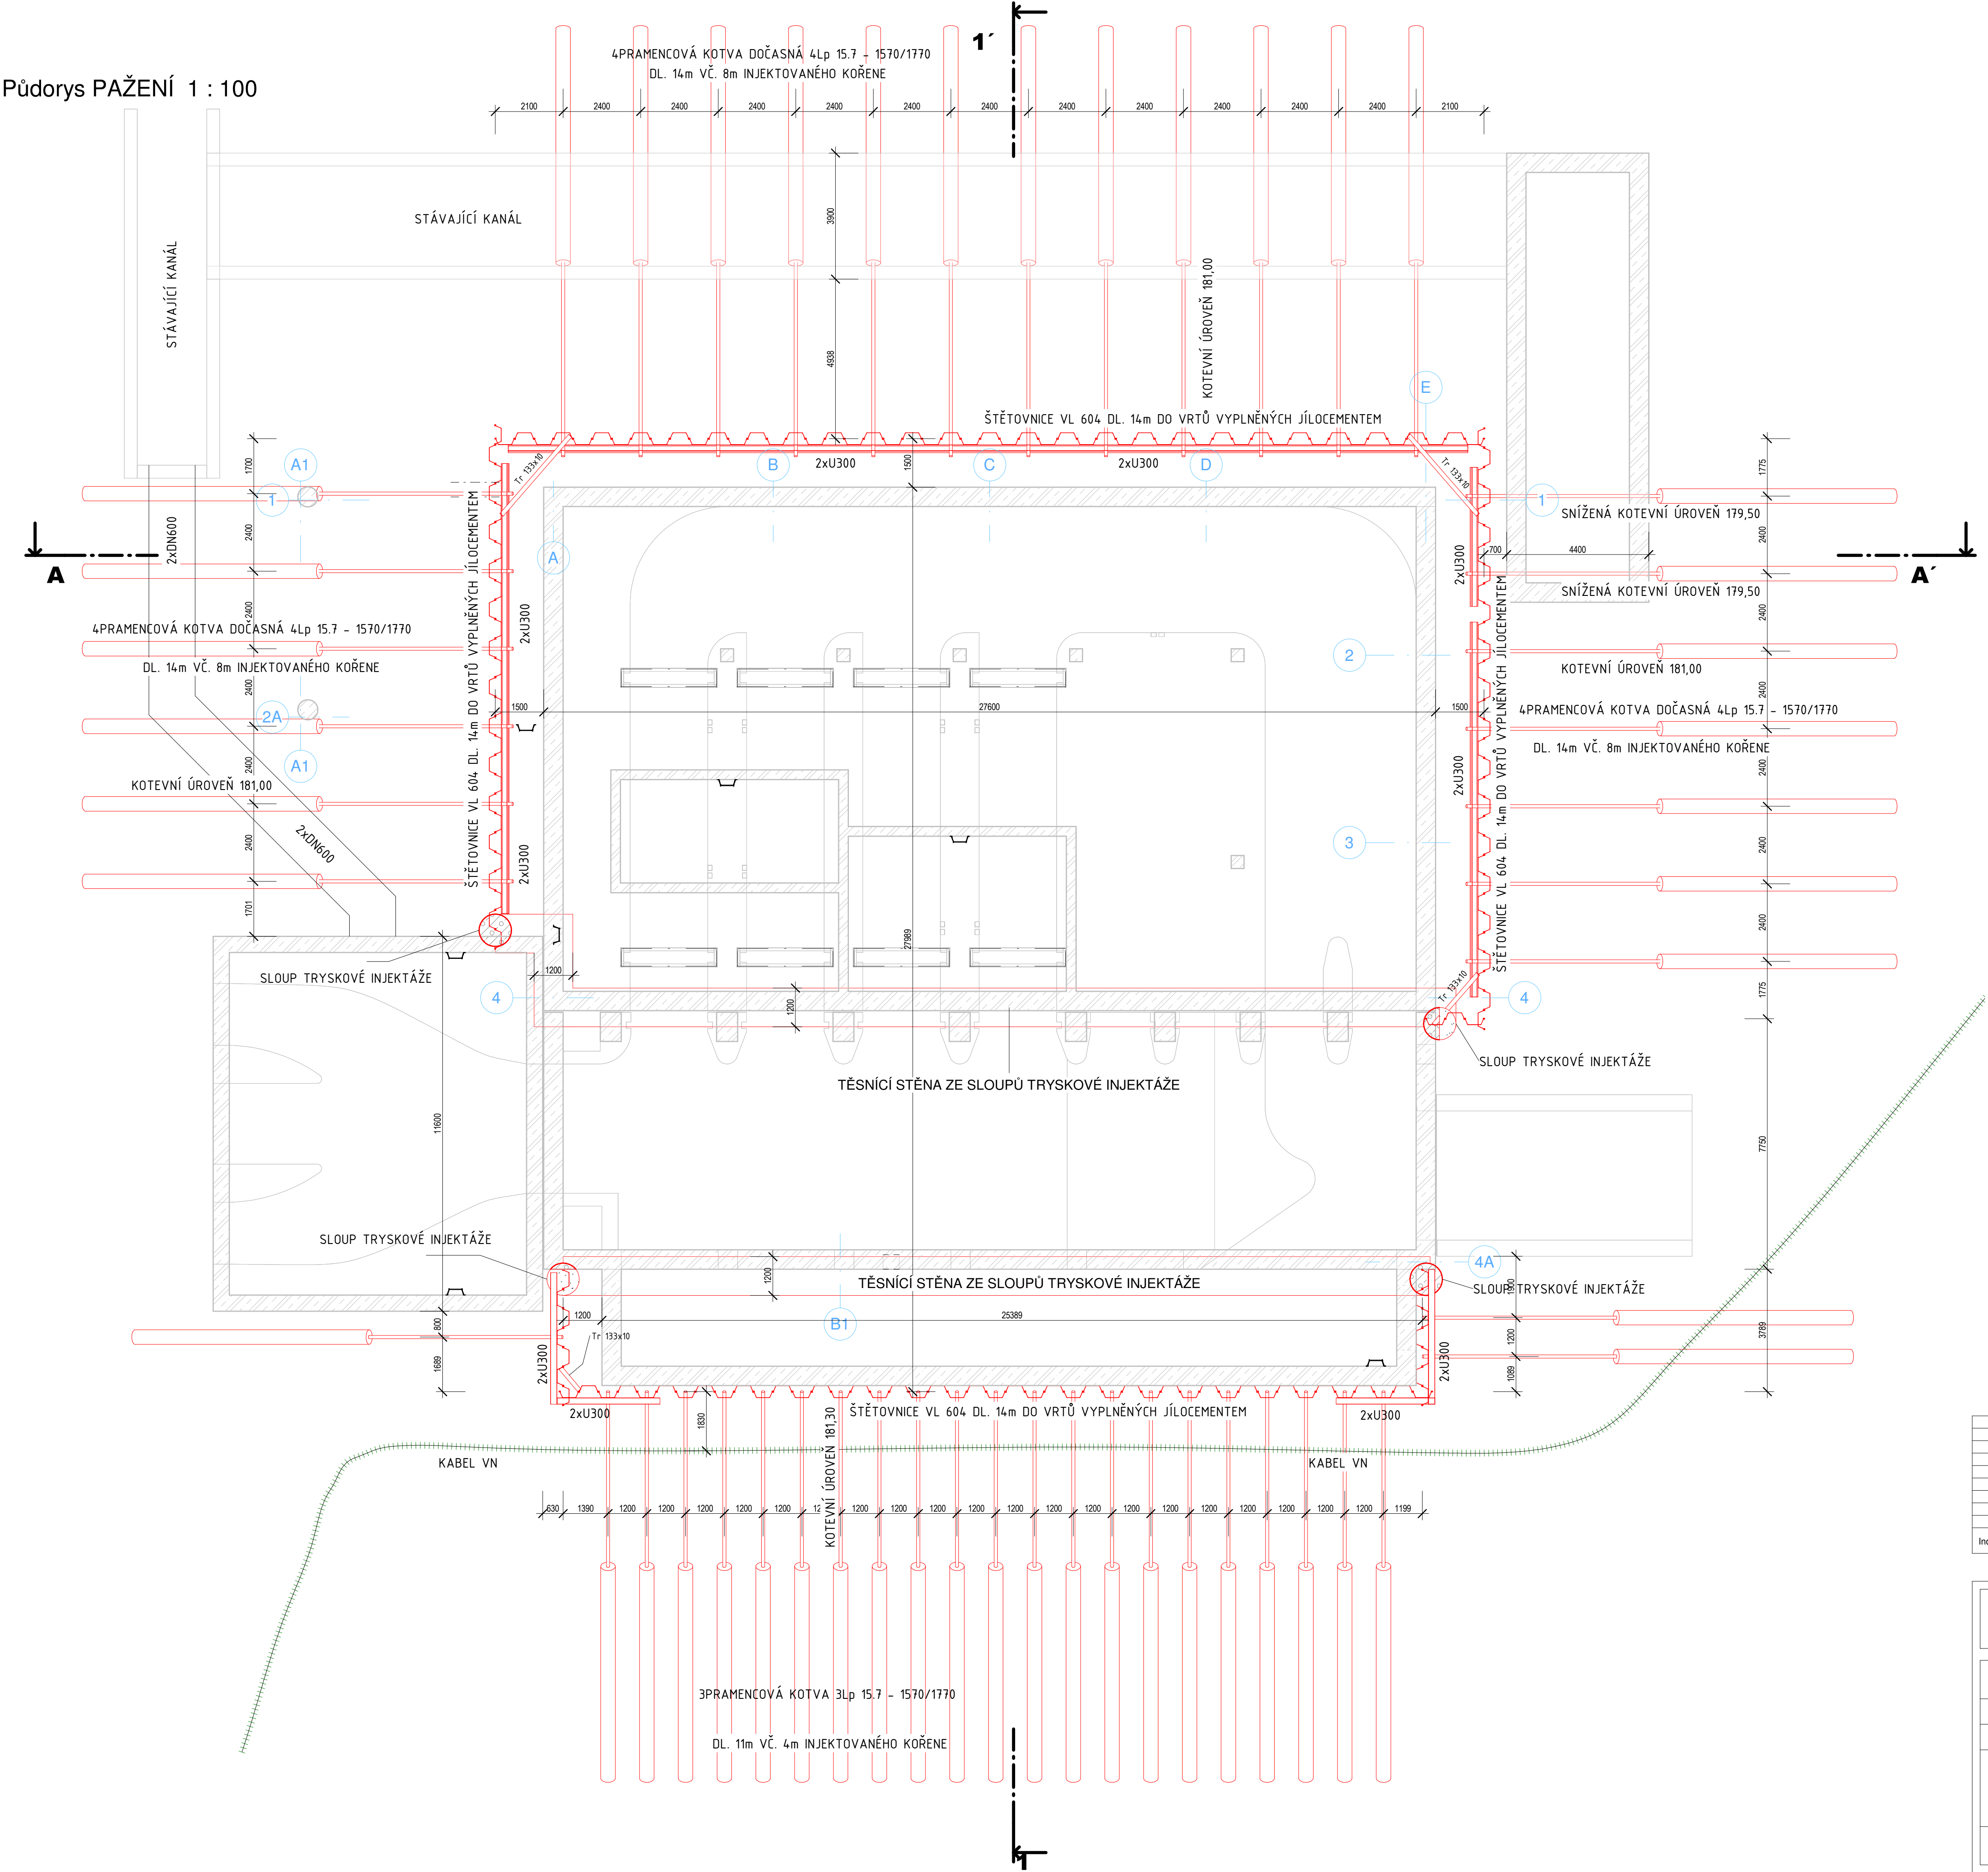


POZNÁMKA

POLOHA KOTEV VE VLNÁCH ŠTĚTOVNIC JE KRESLENA POUZE ORIENTAČNĚ, PŘESNÉ UMÍSTĚNÍ VLN A NÁPOJENÍ V ROZÍCH STAVEBNÍ JÁMY BUDE SOUČÁSTÍ DÍLENSKÉ DOKUMENTACE.

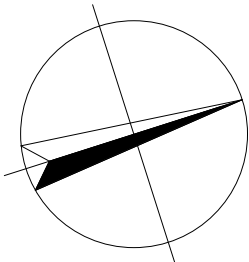

Index:	Datum:	Změny:	Vypracoval:

<div><div><div><div><div><div></div><div>d plus</div></div><div><div><div></div><div>30</div><div>1990 - 2020</div></div><div>let</div></div></div><div>PROJEKTOVÁ A INŽENÝRSKÁ A.S.</div></div><div><div>D-PLUS PROJEKTOVÁ A INŽENÝRSKÁ A.S. Sokolovská 16/45A, 166 00 Praha 8 - Karlín tel. +420 221 873 111, fax +420 221 873 247</div><div>www.d-plus.cz d-plus@d-plus.cz</div></div></div></div>		
<div>Hlavní inženýr projektu: Ing. Aleš PRAGER</div>	<div>Zodp. projektant: Ing. Viktor NYČ</div>	<div>Vypracoval Petr KUBĚNA</div> <div></div>
<div>MÚ (OÚ): Praha 6</div>	<div>Kraj: Hl. m. Praha</div>	<div>Datum: 02/2020</div>
<div>Investor: Hlavní město Praha, Mariánské náměstí 2, 110 01 Praha 1</div>	<div>Stupeň: DPS</div>	
<div>Zakázka: ÚČOV - doplnění hrubého předčistění před HČS č. investiční akce 1/2/P31/00</div>	<div>Číslo zakázky: 4053/1/2018</div>	
<div>D.1 DOKUMENTACE STAVEBNÍCH A INŽENÝRSKÝCH OBJEKTŮ D.1.1 - Architektonicko-stavební řešení</div>	<div>Měřítko: 1:100</div>	
<div>Obsah: SO 02 - PAŽENÍ</div>	<div>Počet formátů A4: 8</div>	<div>Č. kopie:</div>
<div>PÚDORYS PAŽENÍ HLAVNÍ JÁMY</div>	<div>Číslo přílohy: D.1.1.2.3</div>	<div>Revize:</div>