


Půdorys TVAR D02_D03 1 : 50

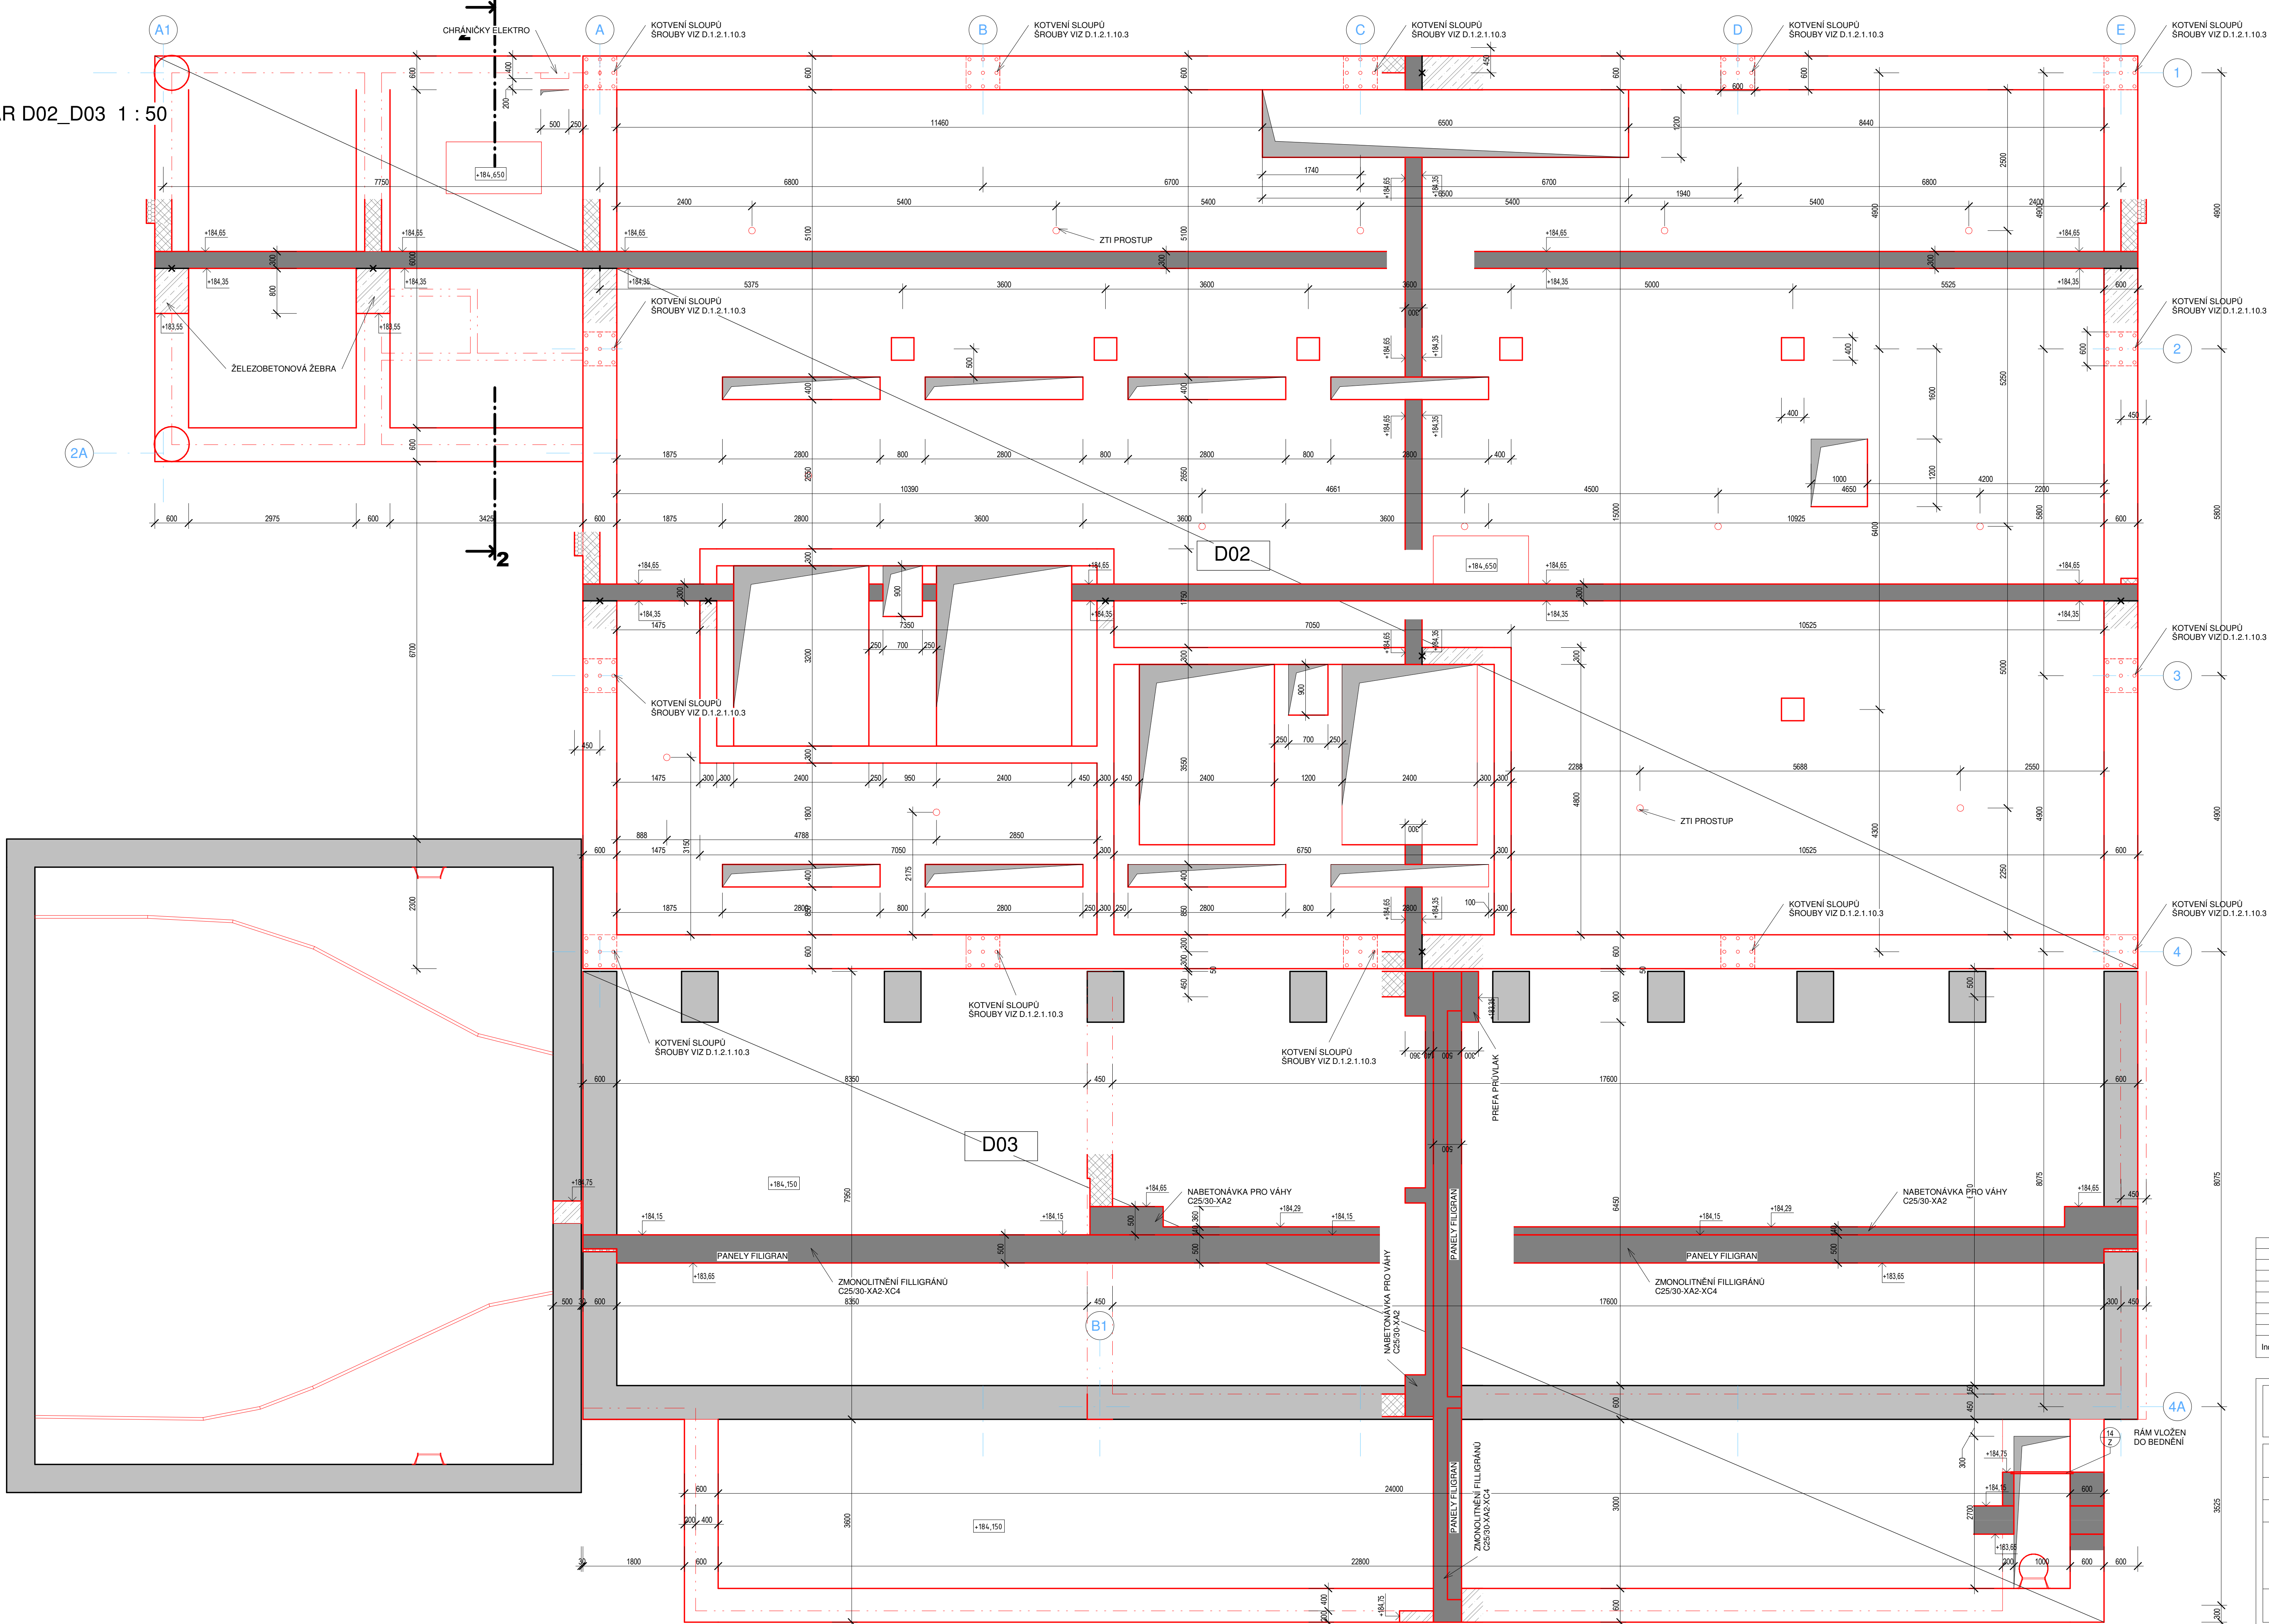

LEGENDA

- NETĚSNĚNÁ PRAC. SPÁRA
- TĚSNĚNÁ PRAC. SPÁRA

POZNÁMKA

BETON : C30/37 - XC4 - XA2 - Cl 0,2 - Dmax.22 - S3
max. průsak 50mm dle ČSN EN 12390-8
OCEL : B500B

Index:	Datum:	Změny:	Vypracoval:

d plus 30 PROJEKTOVÁ A INŽENÝRSKÁ A.S. 1990 - 2023 let Sokolovská 16/45A, 196 00 Praha 8 - Karlín tel. +420 221 873 111 www.d-plus.cz d.plus@dt-plus.cz			
Hlavní inženýr projektu: Ing. Aleš PRAGER	Zodp. projektant: Ing. Karel JANOCH	Vypracoval: Petr KUBĚNA	
MÚ (OÚ): Praha 6	Kraj: Hl. m. Praha	Datum:	02/2020
Investor: Hlavní město Praha, Mariánské náměstí 2, 110 01 Praha 1		Stupeň:	DPS
Zakázka:		Číslo zakázky:	40531/2018
ÚČOV - doplnění hrubého předčistění před HČS č. investiční akce 1/2/P31/00		Měřítko:	1:50
D.1 DOKUMENTACE STAVEBNÍCH A INŽENÝRSKÝCH OBJEKTŮ D.1.2 - Stavebně-konstrukční řešení		Počet formátů A4:	10
Obsah: SO 01 OBJEKT HRUBÉHO PŘEDČISTĚNÍ VYKRES TVARU D02_D03		Číslo přílohy:	Č. kopie:
			Revize: