


M 1:100

KONTEJNEROVNA

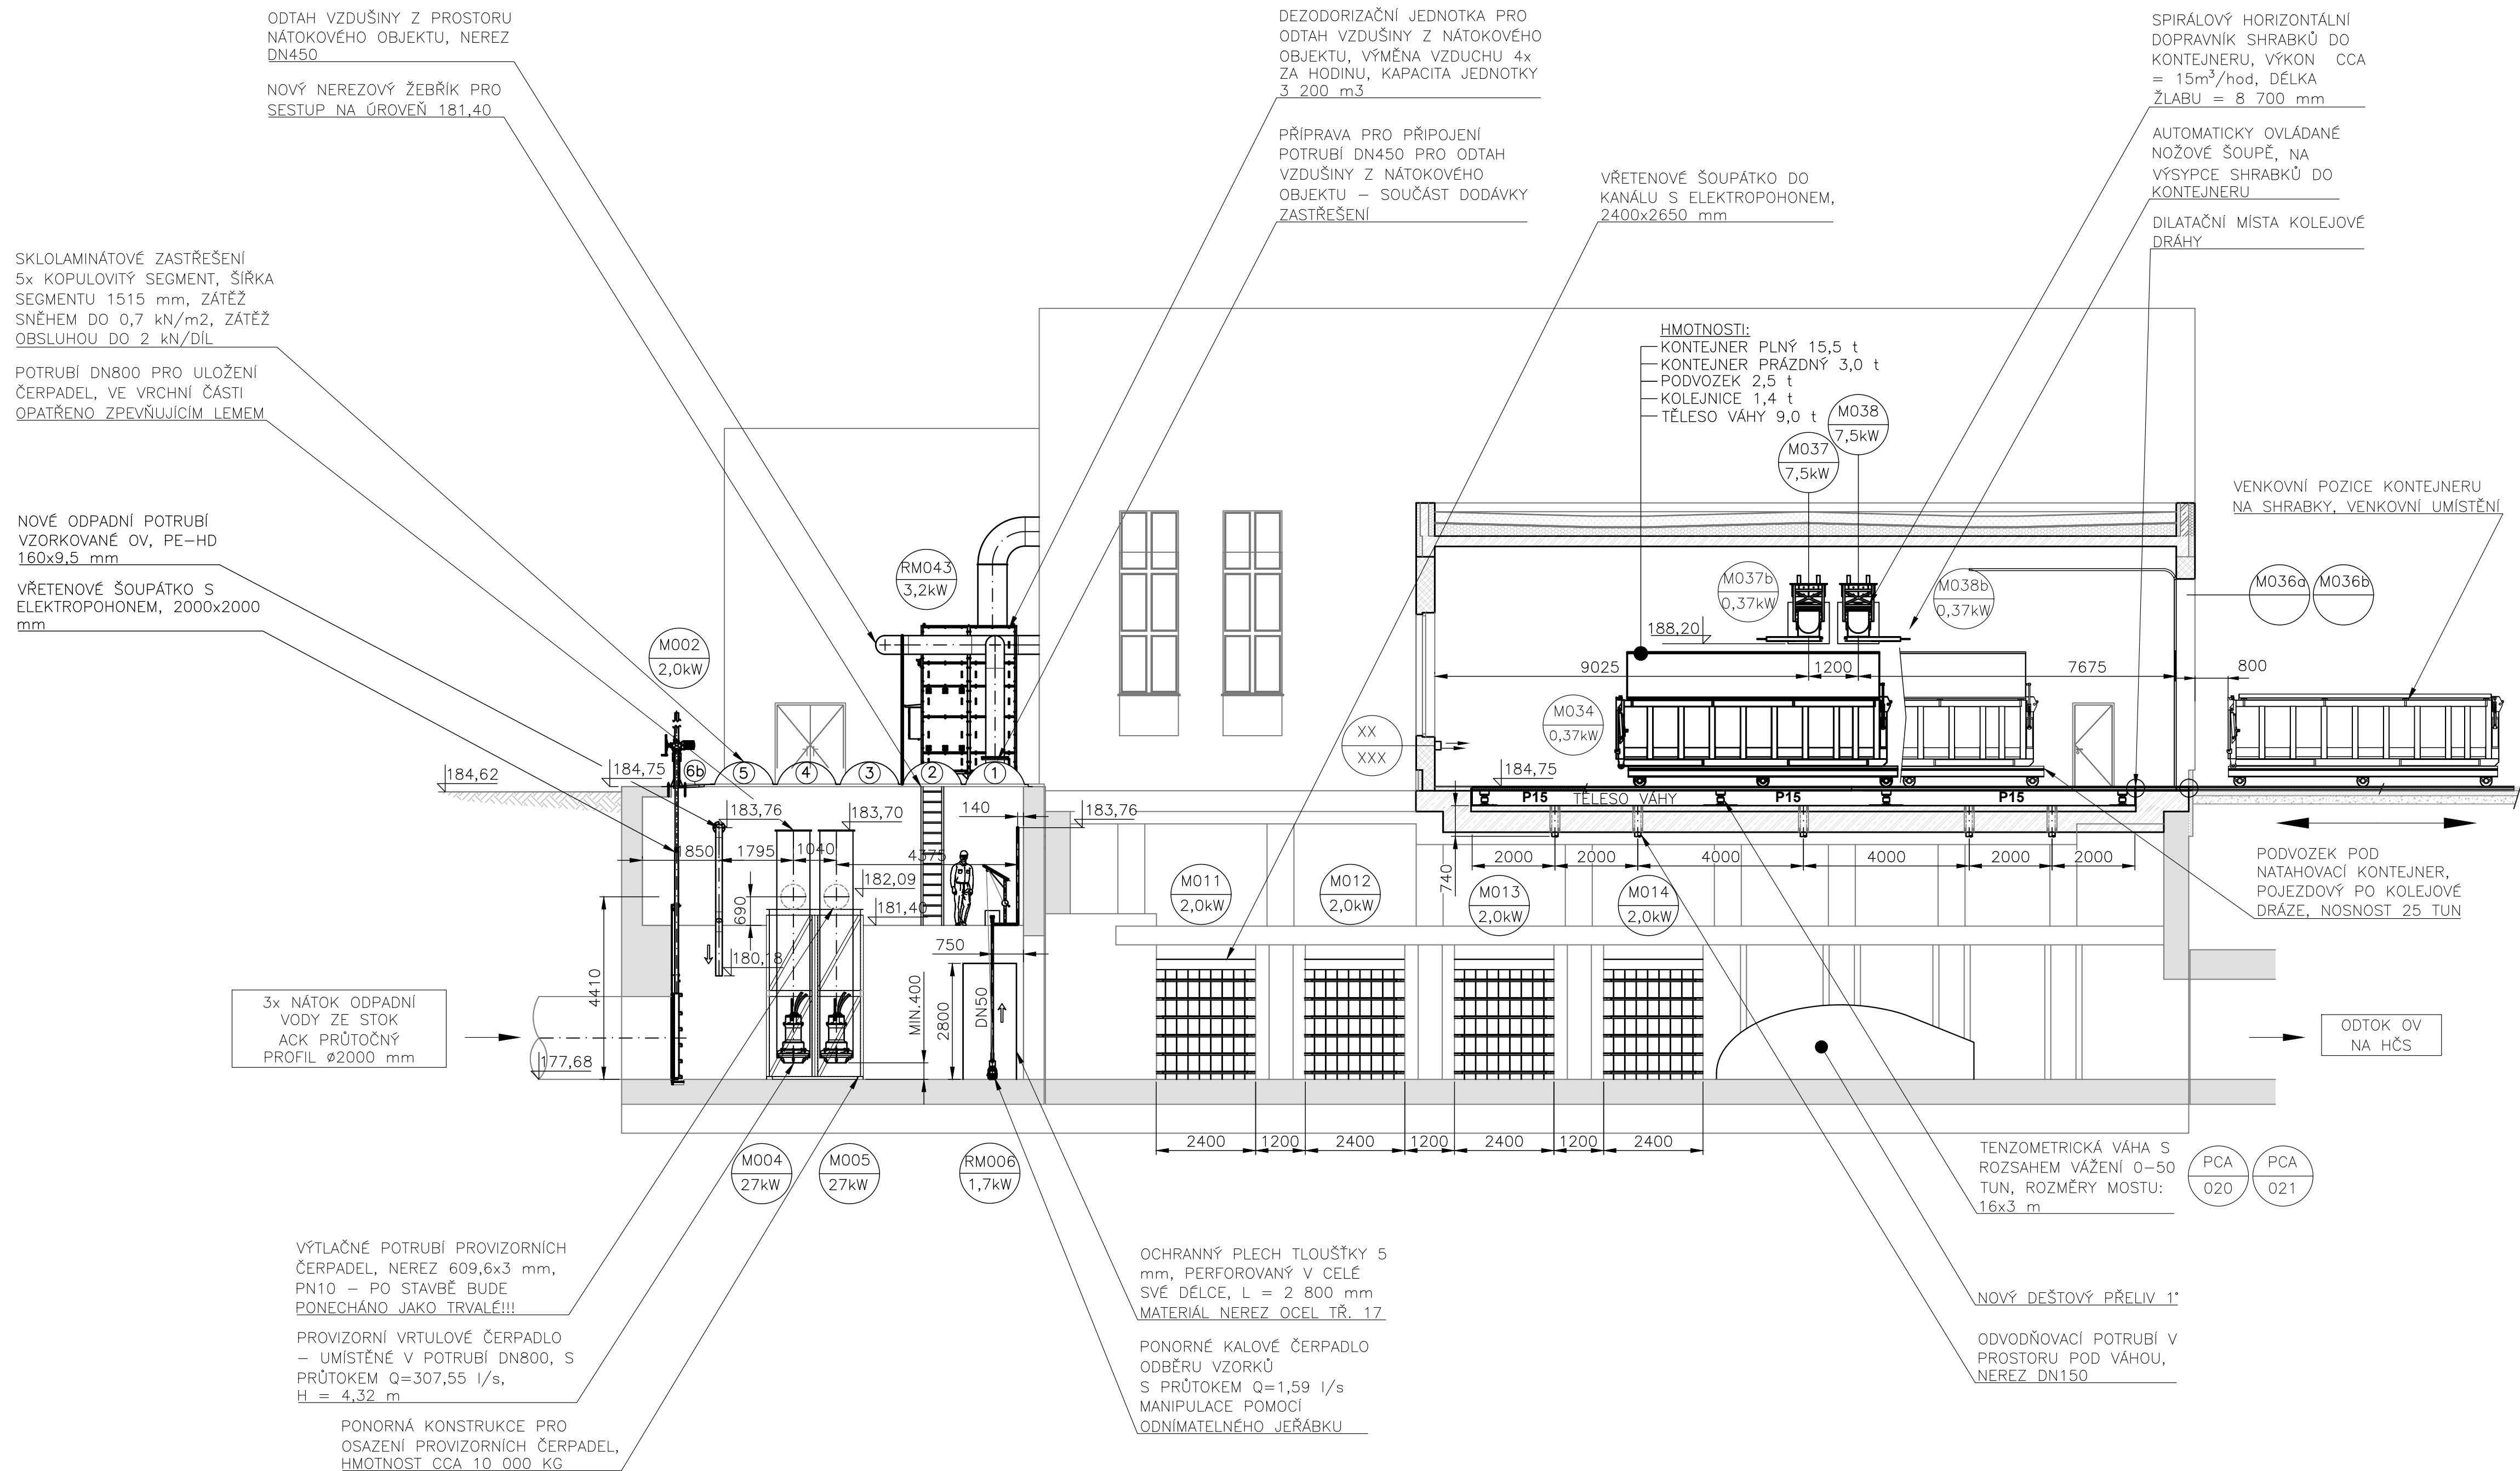

Označení prostupu	Umístění na potrubní větvi	m.j.	počet (na celé větví)
	Odvodnění prostoru pod váhami		
P13	Vrtání otvoru pro propustkově těsnění DN150 pro potrubí ø156 x 3 mm „Odvodnění prostoru pod váhami“, včetně 2 x těsnícího stahovacího pryžového segmentového kroužku	kpl	10


- KVŮLI PŘEHLEDNOSTI VÝKRESU JSOU POTRUBÍ DIMENZÍ MENŠÍCH NEŽ DN50 NAHRAZENA JEDNODUCHOU ČAROU OZNAČUJÍCÍ OSU POTRUBÍ.

- PRÁCE S ÚHLOVOU BRUSKOU JSOU ZAKÁZÁNY UVNITŘ OBJEKTU Z DŮVODU MONTOVANÉ NEREZ TECHNOLOGIE
- MONTOVANÁ TECHNOLOGICKÁ ZAŘÍZENÍ MUSÍ BÝT ZAKRYTA NEHOŘLAVOU DEKOU Z DŮVODŮ OCHRANY ZAŘÍZENÍ PŘED POŠKOZENÍM PŘI OSTATNÍCH MONTÁŽÍCH. PLATÍ DO ZPROVOZNĚNÍ CELÉ LINKY HRUBÉHO PŘEDČISTĚNÍ.
- VEŠKERÁ TECHNOLOGICKÁ ZAŘÍZENÍ VČETNĚ ELEKTROINSTALACÍ MUSÍ PLNĚ VYHOVOVAT PODMÍNKÁM AGRESIVNÍHO PROSTŘEDÍ V MÍSTĚ INSTALACE A DÁLE MUSÍ SPLŇOVAT VEŠKERÉ LEGISLATIVNÍ POŽADAVKY VČETNĚ PLATNÝCH NOREM, PŘEDPISŮ A STANDARDŮ

Rev. C			
Rev. B			
Rev. A			
Index:	Datum:	Změny:	Vypracoval:

k.ú.Bubeneč (730106)

Souřadnicový systém JTSK, výškový systém Bpv

 PROJEKTOVÁ A INŽENÝRSKÁ A.S.	Sokolovská 16/45A, 196 00 Praha 8 - Karlín tel. +420 221 873 111, fax. +420 221 873 247	www.d-plus.cz d-plus@d-plus.cz
--	--	-----------------------------------