

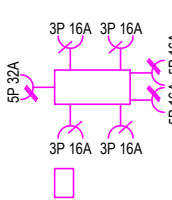


- LEGENDA:
- HLAVNÍ KABELOVÁ TRASA 250x100mm
  - VEDLEJŠÍ KABELOVÁ TRASA, TRUBKA PEVNÁ/OHEBNÁ DN20,DN25,DN32
  - ROZVADĚČ
  - MXY MOTOR/SERVOPOHON
  - STOUPAJÍCÍ VEDENÍ/PRŮRAZ
  - KLESAJÍCÍ VEDENÍ/PRŮRAZ
  - CENTRAL/TOTAL STOP
  - PE EKVIPOTENCIÁLNÍ SVORKOVNICE (1xFeZn 30x5, 2x H07VK 95mm<sup>2</sup>, 7xH07VK 25mm)
  - HLAVNÍ OCHRANNÁ PŘÍPOJNICE/POMOCNÁ PŘÍPOJNICE PE - PŘÍPOJNICE CU 100x10mm
  - PRŮMYSLOVÝ VYPÍNAČ NA STĚNU ŘAZENÍ č. 6
  - PRŮMYSLOVÝ VYPÍNAČ NA STĚNU ŘAZENÍ č. 1
  - PRŮMYSLOVÁ DVOUJÁZUVKA S KRYTEM, 230VAC/16A, IP55

- Provozní osvětlení 230VAC, 2x58W 1590x186x110mm (DxSxH)
- Nouzové trvalé osvětlení 230VAC,2x58W, 1h 1590x186x110mm (DxSxH)
- Venkovní osvětlení 230VAC, 1x400W 505x400x155mm (DxSxH)
- Provozní osvětlení 230VAC, 1x150W 701x302x130mm (DxSxH)
- Zasuvková skřín IP44 500x330x150mm (VxSxH)
- 1x zásuvka 32A/400V/5P
- 2x zásuvka 16A/400V/5P
- 4x zásuvka 16A/230V/3P
- 1x Proudový chránič 40A/4/30mA

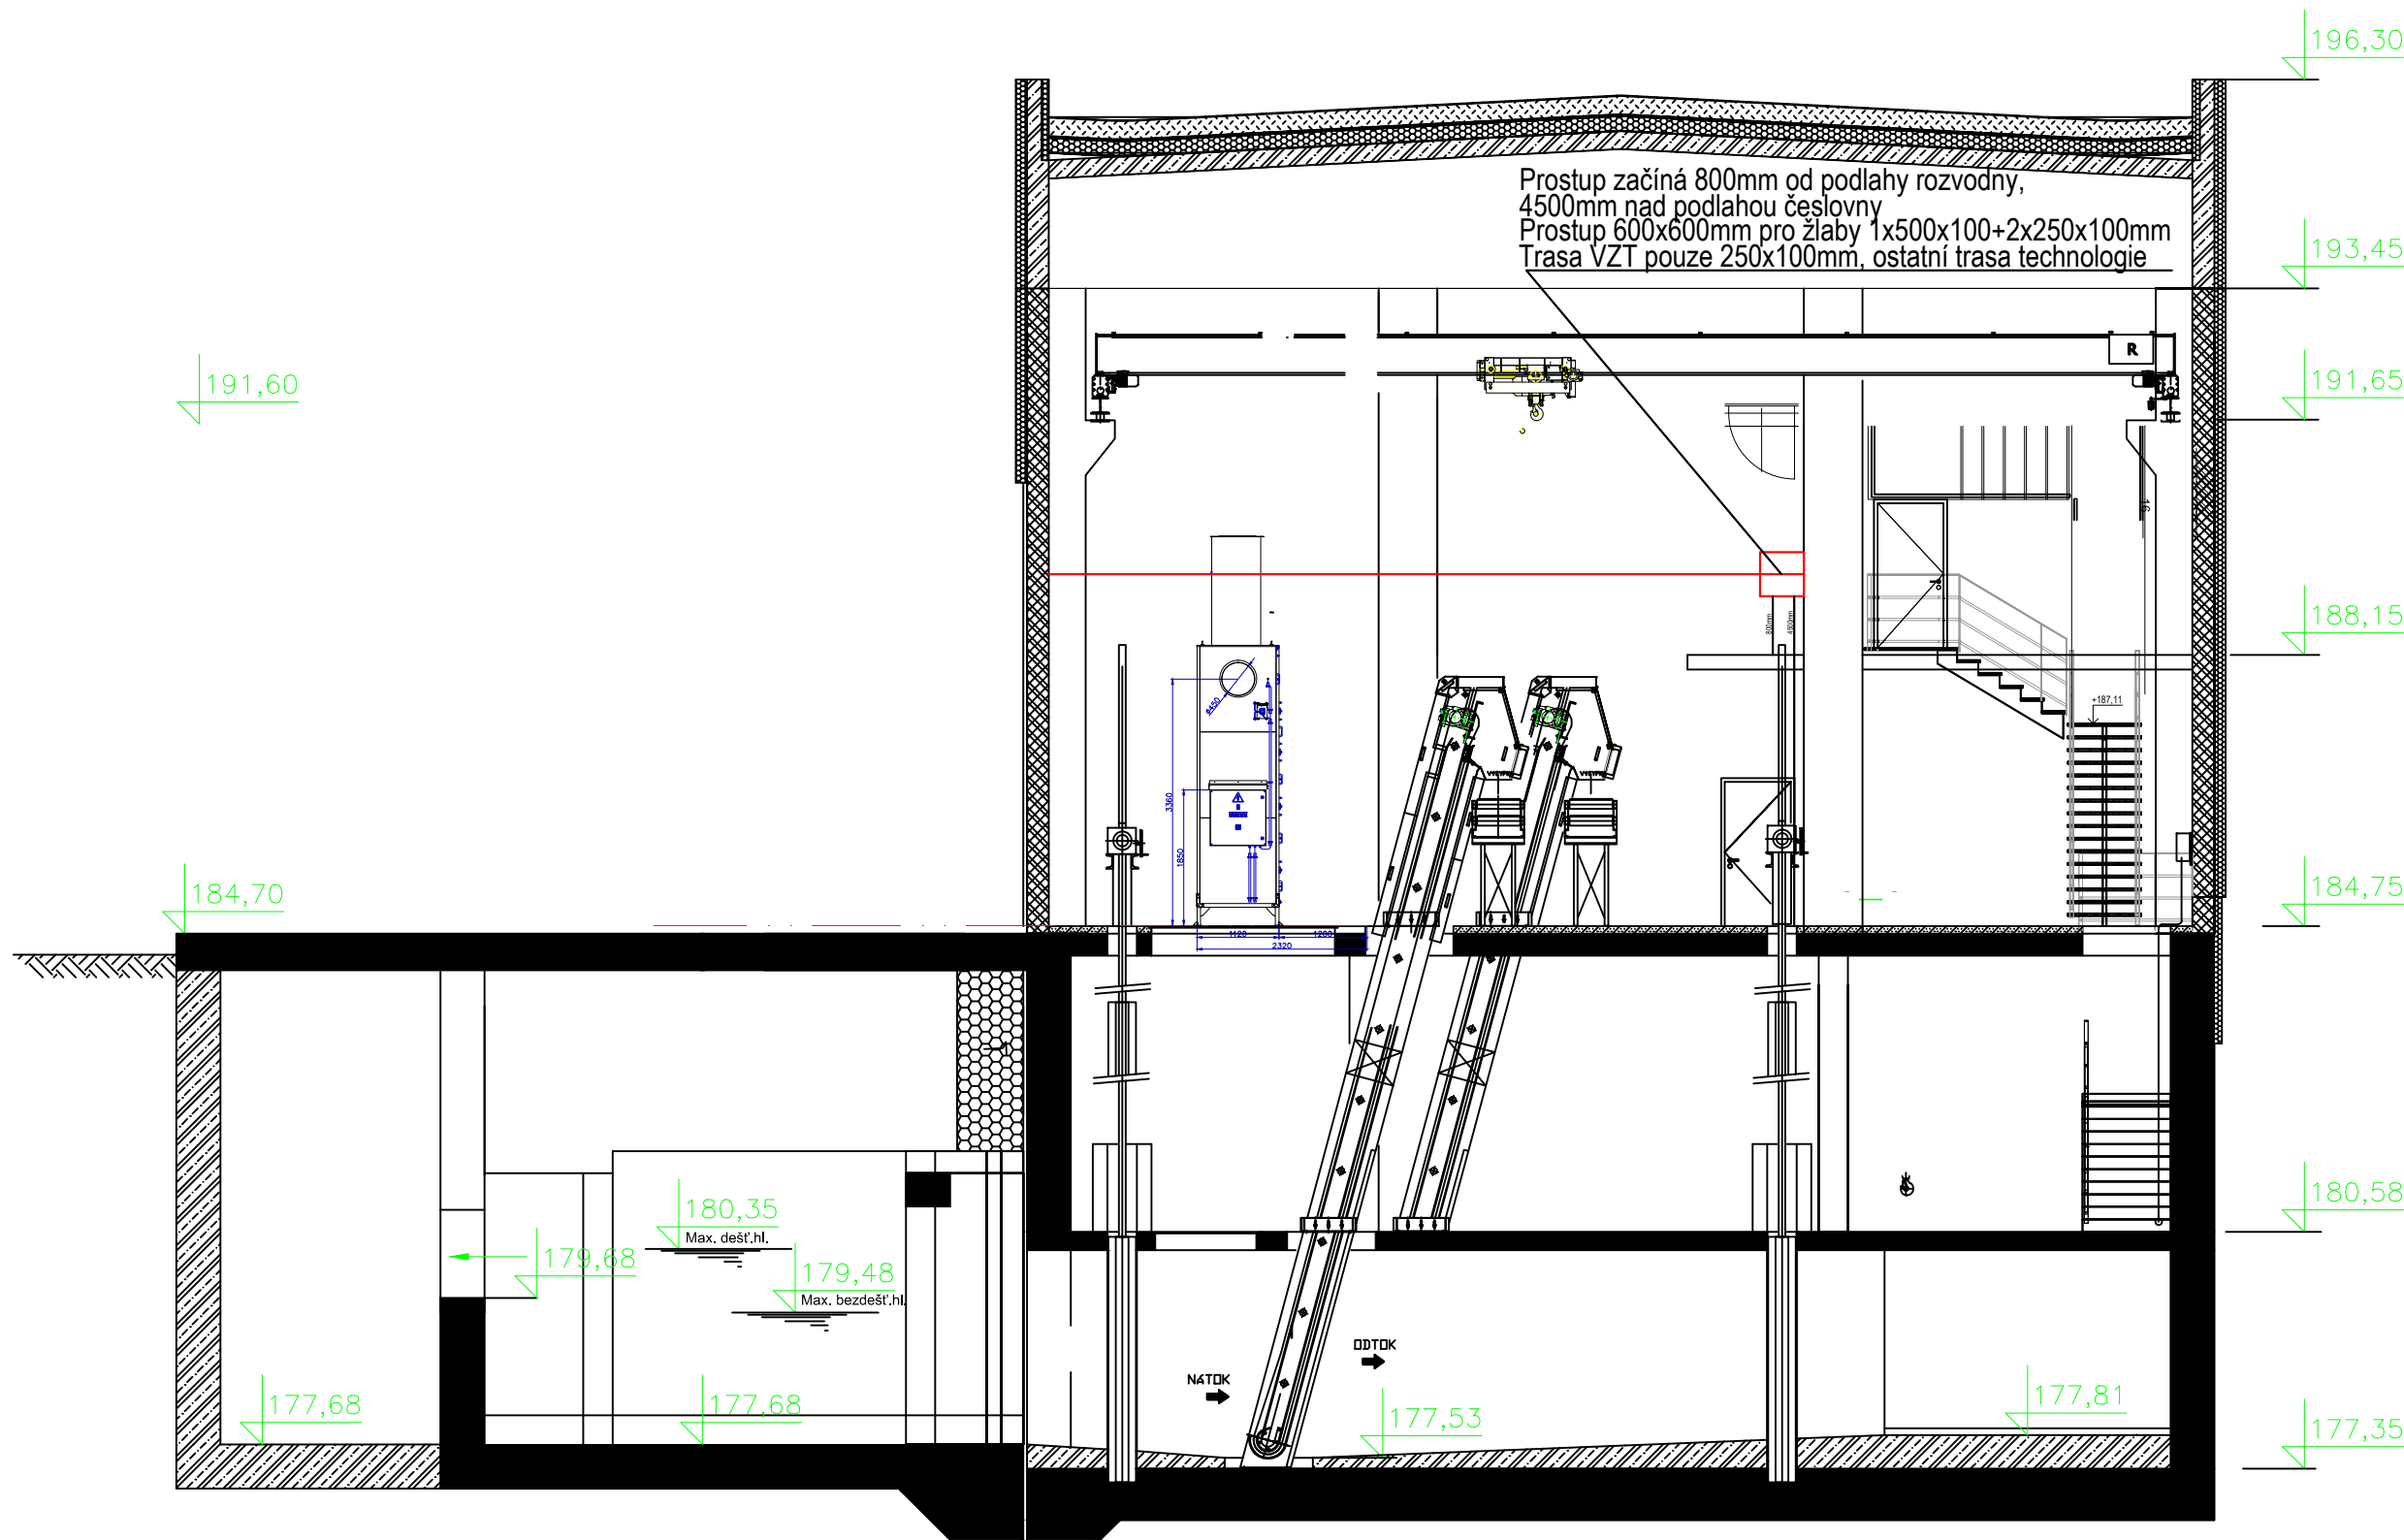

ŘEZ D-D'

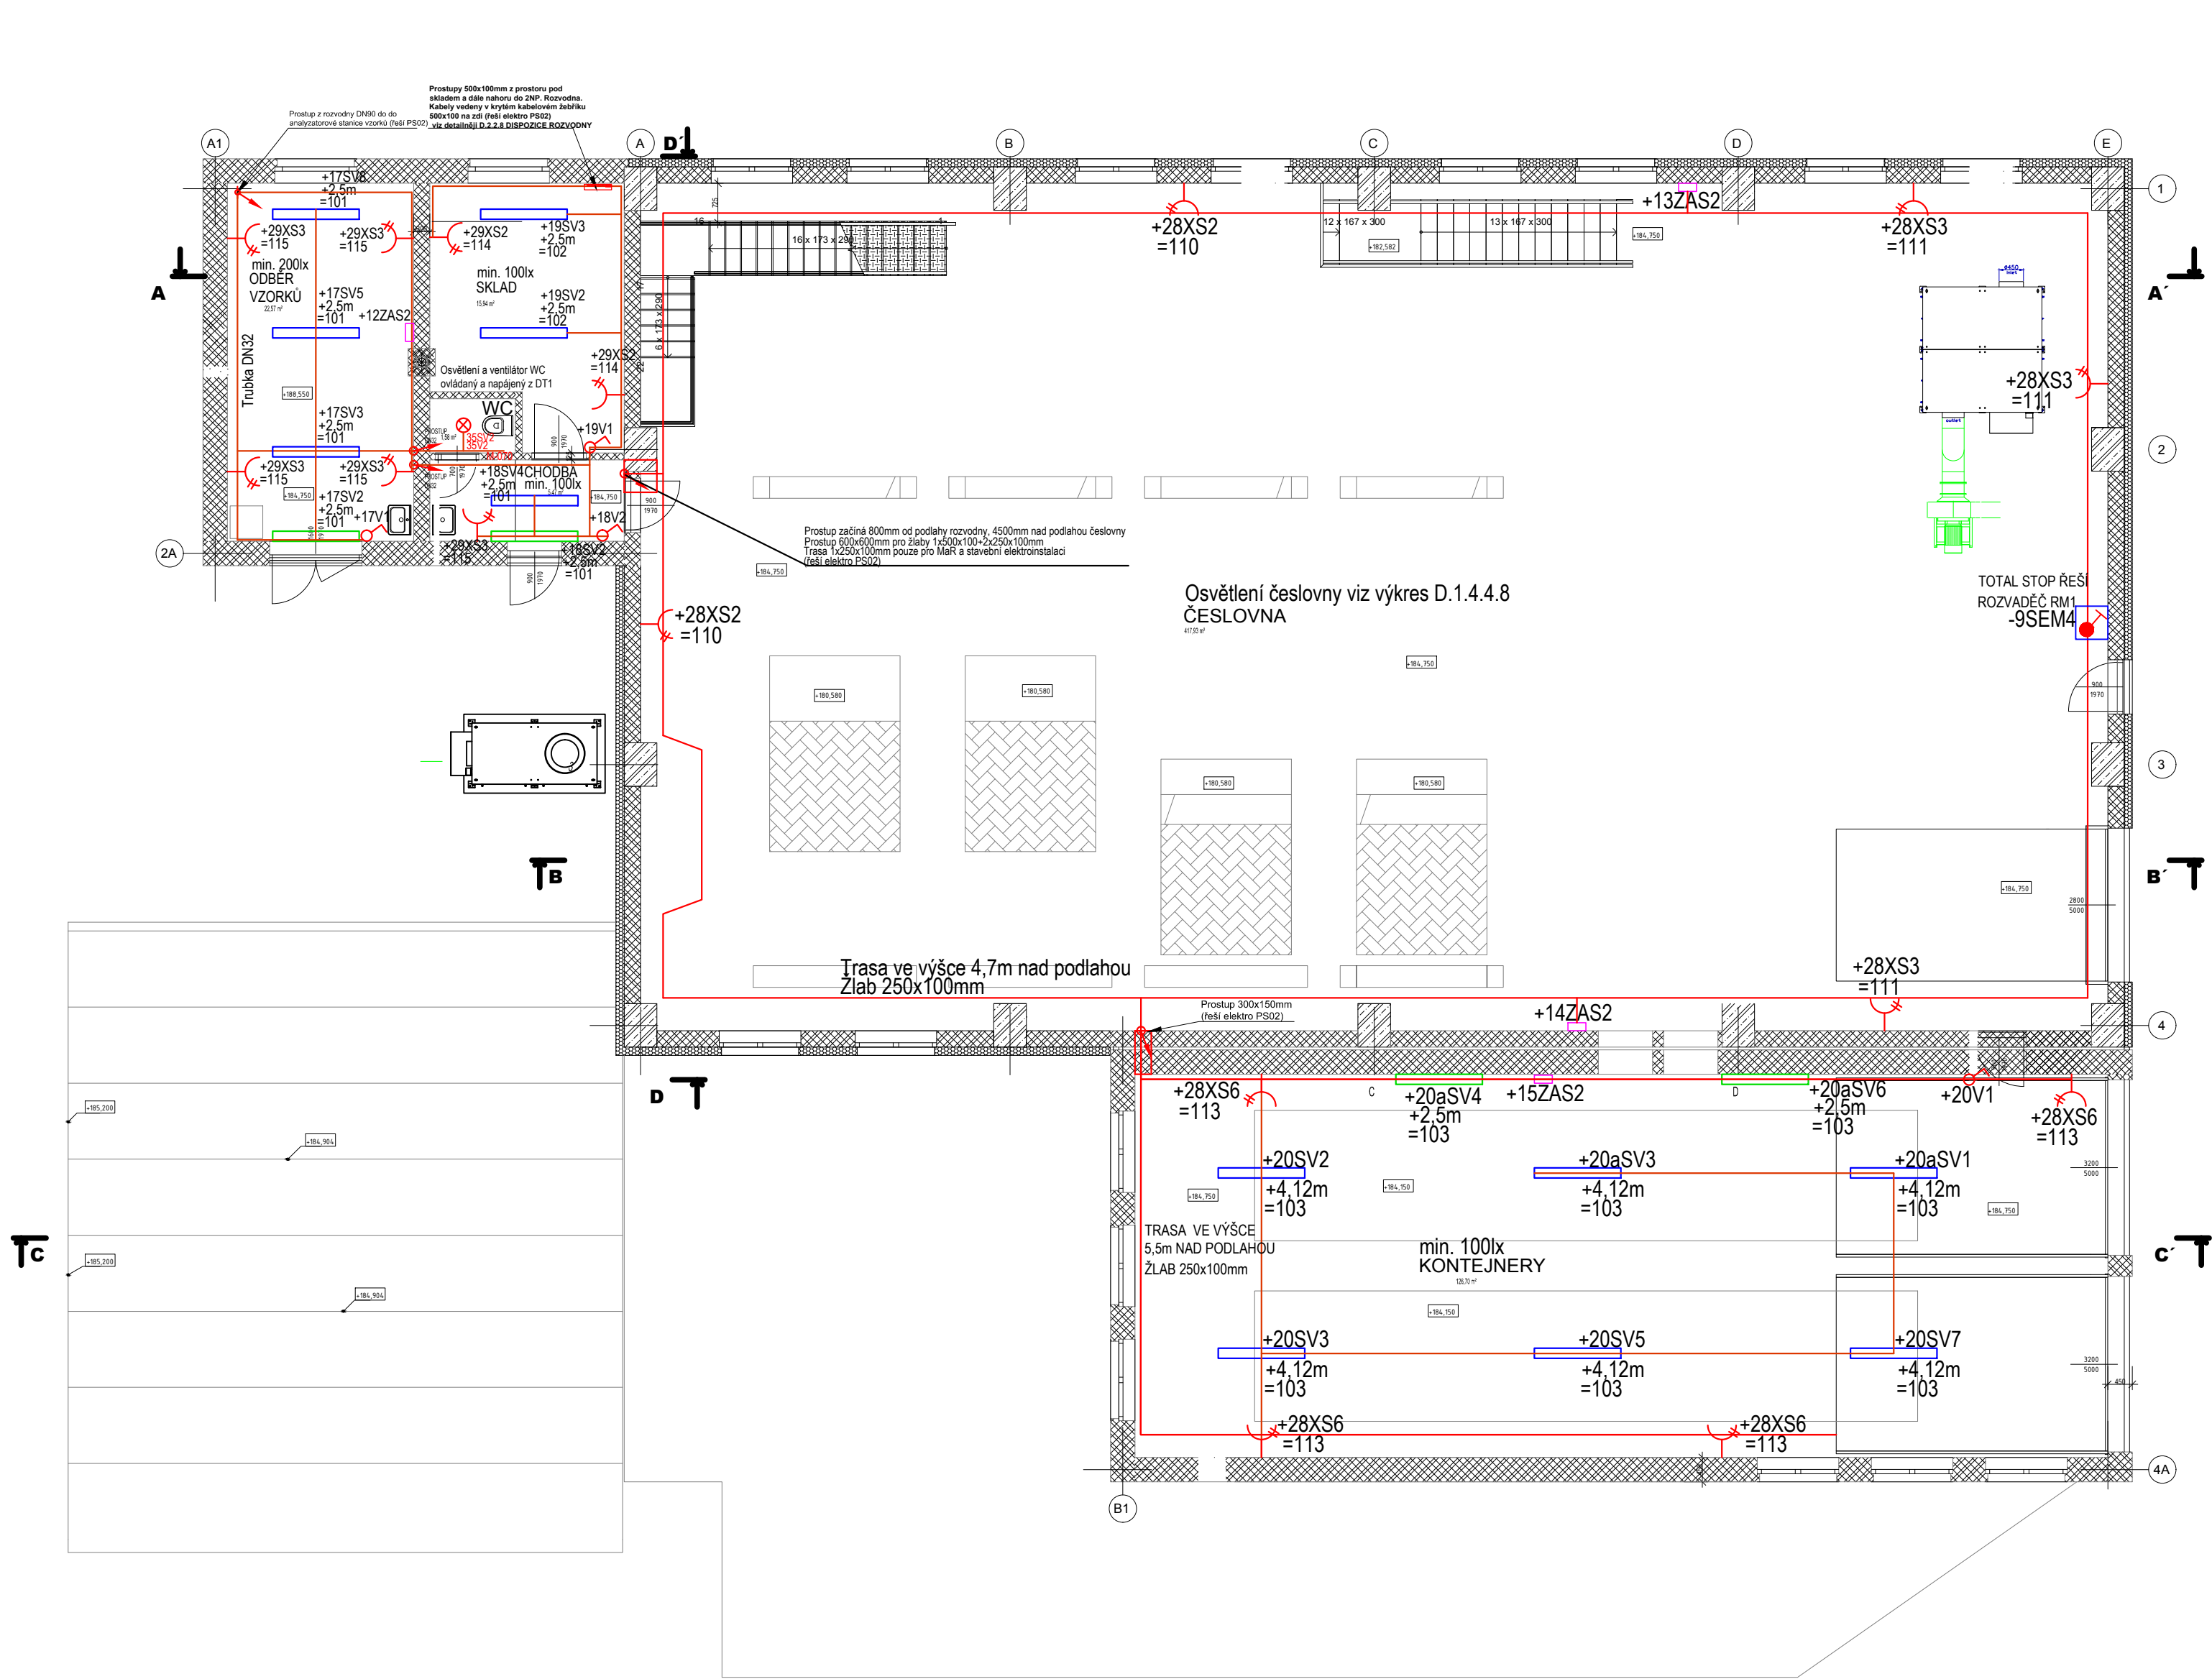

Rev. C			
Rev. B			
Rev. A			
Index:	Datum:	Změny:	Vypracoval:

k.ú.Bubeneč (730106) Souřadnicový systém JTSK, výškový systém Bpv

<div><div><div><div><div></div><div></div><div></div><div></div></div><div><div><div><span></span></div><div><span></span></div></div></div><div><div><div><span></span></div><div><span></span></div></div><div><div><span></span></div><div><span></span></div></div></div><div><div><div><span></span></div><div><span></span></div></div><div><div><span></span></div><div><span></span></div></div></div><div><div><div><span></span></div><div><span></span></div></div><div><div><span></span></div><div><span></span></div></div></div></div><div><div><div><div><span></span></div><div><span></span></div></div><div><div><span></span></div><div><span></span></div></div></div><div><div><div><span></span></div><div><