
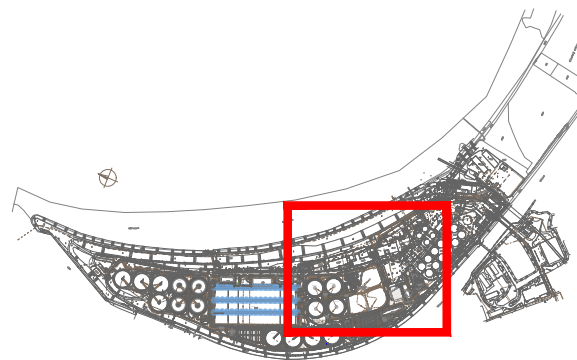


VARIANTA 2

- VÝSTAVBA NOVÉ KALOVÉ KONCOVKY BEZ PŘERUŠENÍ STÁVAJÍCÍHO PROVOZU
- VYUŽITÍ PROSTORU PO VÝRAZENÝCH UN (12 NÁDRŽÍ)
- ZBYLÉ 4 NÁDRŽE V PROSTORU SKLADŮ

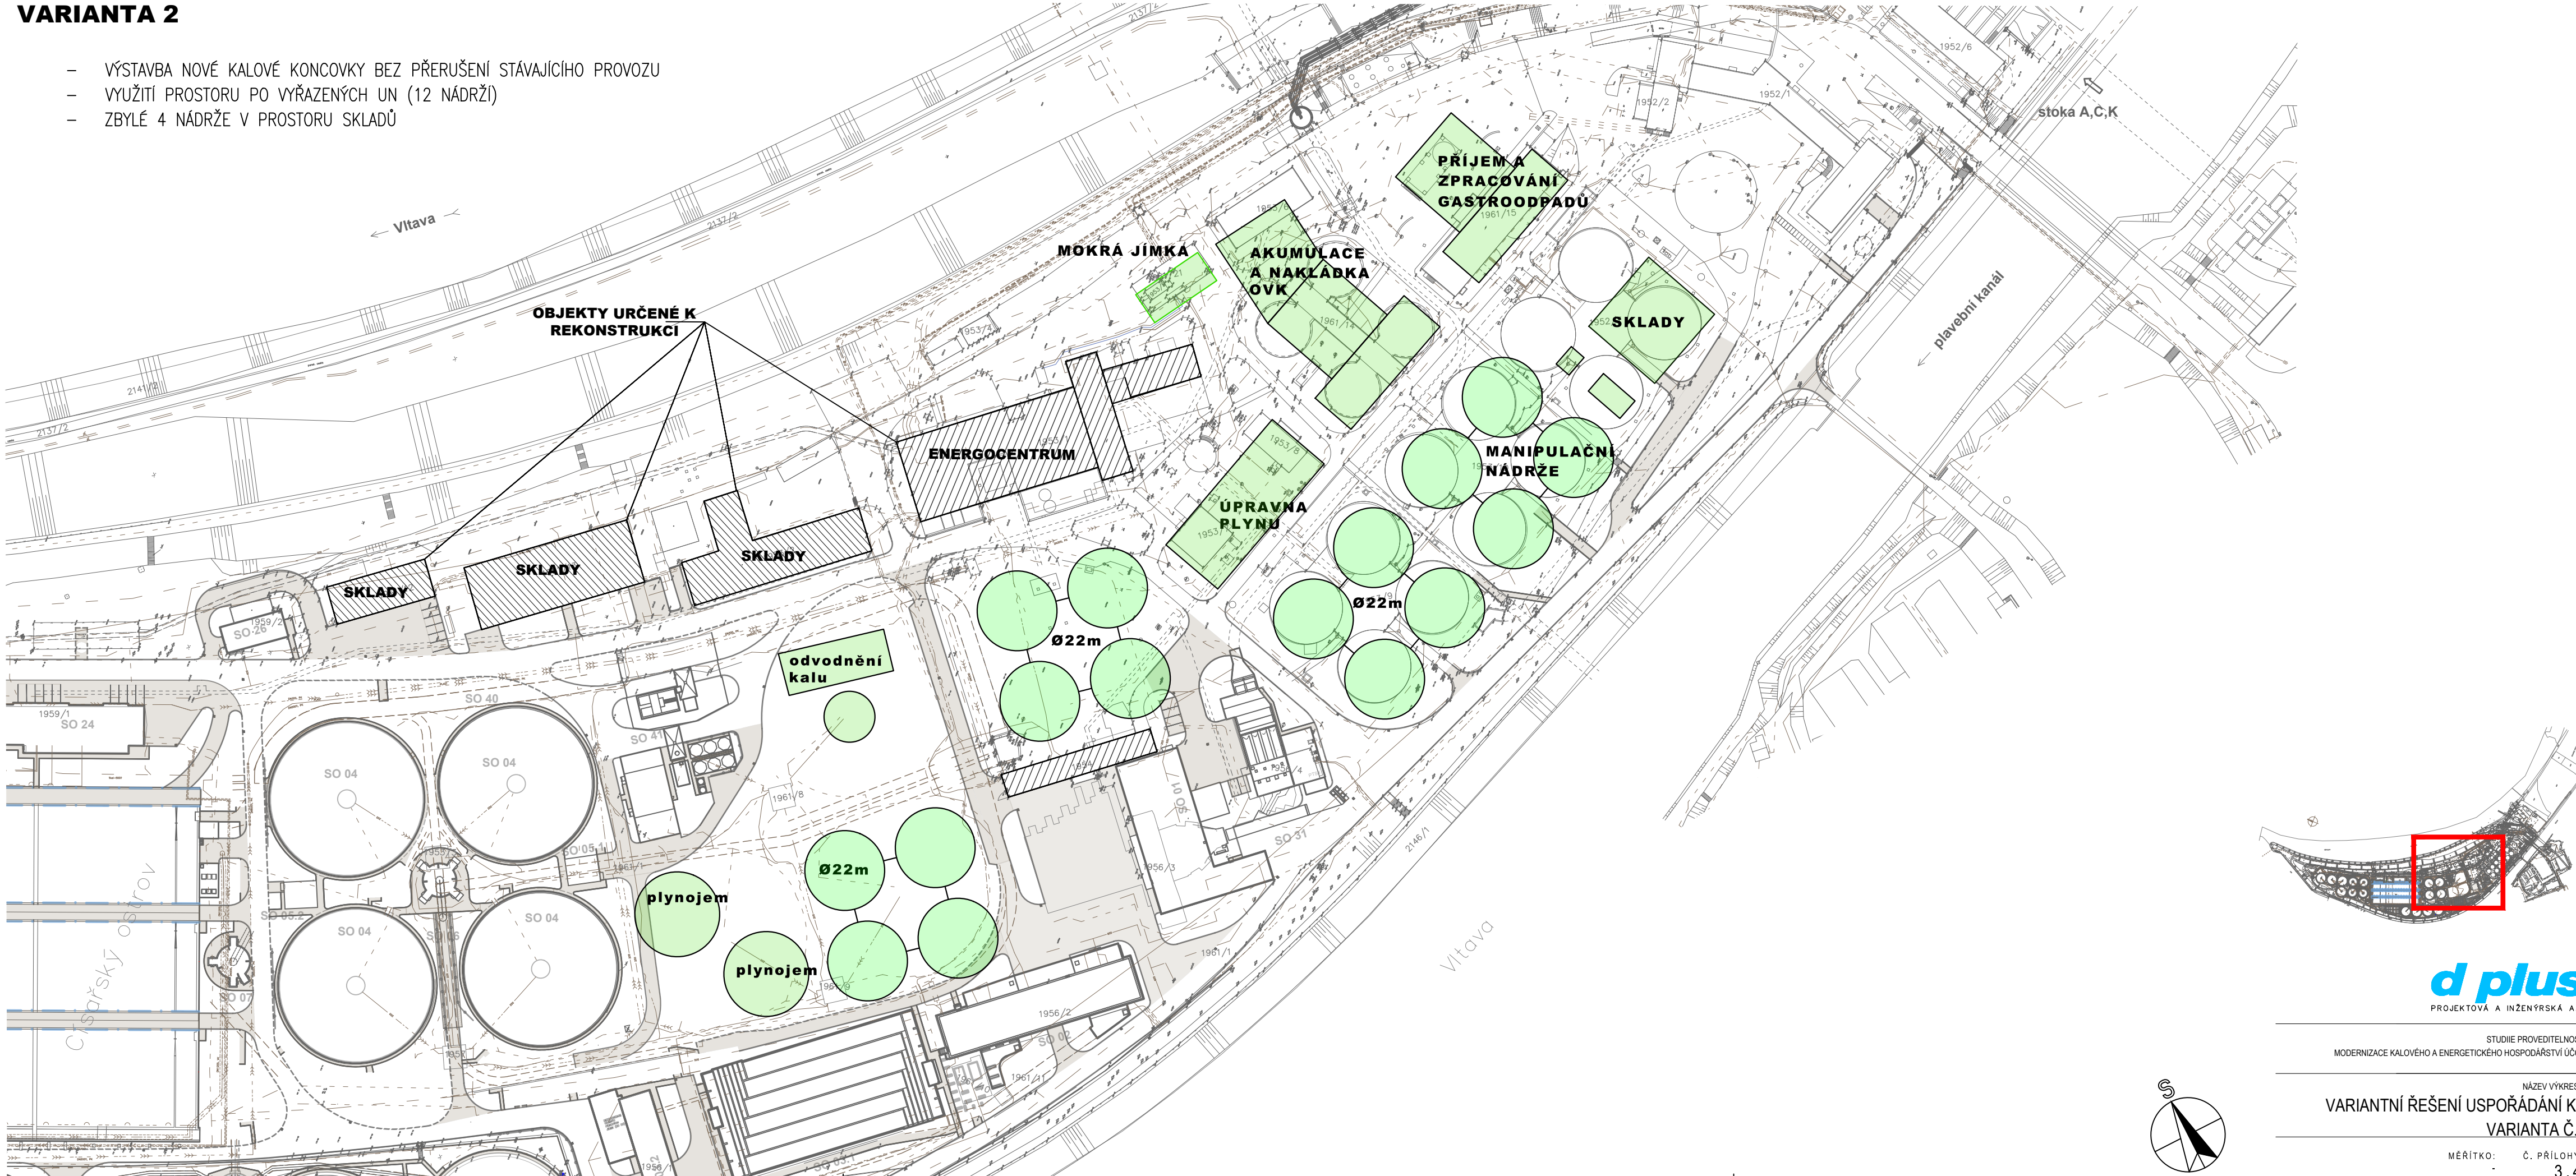

d plus
PROJEKTOVÁ A INŽENÝRSKÁ A.S.

STUDIE PROVEDITELNOSTI
MODERNIZACE KALOVÉHO A ENERGETICKEHO HOSPODÁŘSTVÍ ÚČOV

NÁZEV VÝKRESU:
VARIANTNÍ ŘEŠENÍ USPOŘÁDÁNÍ KH
VARIANTA Č.2

MĚŘITKO: -
Č. PŘÍLOHY:
3.4

