


TABULKA MÍSTNOSTÍ 1.NP						
Č. M.	NÁZEV MÍSTNOSTI	PLOCHA [m²]	PODLAHA	STĚNY	STROP	POZNÁMKY
10.01	LOBBY	85.73	BETONOVÁ PODLAHA	PROBARVENÁ MDF	OCELOVÝ POROROŠT P1 / MDF PODHLED P2	
10.02	ŠATNA	8.99	BETONOVÁ PODLAHA	ŠTUK	SDK PODHLED P3	
10.03	ŠATNA PERSONÁL	2.78	BETONOVÁ PODLAHA	ŠTUK	SDK PODHLED P3	
10.04	PŘEDSÍN	4.92	BETONOVÁ PODLAHA	ŠTUK	SDK PODHLED P3	
10.05	KONFERENCE MÍSTNOST	226.64	BETONOVÁ PODLAHA	ŠTUK, PROBARVENÁ MDF	OCELOVÝ POROROŠT P1	
10.06	ŠATNA	6.29	BETONOVÁ PODLAHA	ŠTUK	SDK PODHLED P3	
10.07	ZADVEŘÍ	66.08	KERAMICKÁ DLAŽBA	ŠTUK	ŠTUK	
10.08	SCHODIŠTĚ	13.90	KERAMICKÁ DLAŽBA / REPASE KERAMICKÉ DLAŽBY	ŠTUK	ŠTUK	
10.09	ÚKLIDOVÁ MÍSTNOST	1.82	VELKOFORMÁTOVÁ KERAMICKÁ DLAŽBA	KERAMICKÝ OBKLAD, OMYVATELNÁ MALBA	SDK PODHLED P3	
10.10	GASTRO SKLAD	18.58	KERAMICKÁ DLAŽBA, PROTISMYKOVÁ	KERAMICKÝ OBKLAD, OMYVATELNÁ MALBA	ŠTUK	
10.11	WC INVALIDA	4.95	VELKOFORMÁTOVÁ KERAMICKÁ DLAŽBA	KERAMICKÝ OBKLAD, OMYVATELNÁ MALBA	OCELOVÝ POROROŠT P1	

10.12	ZÁZEMÍ PERSONÁL	8.30	VELKOFORMÁTOVÁ KERAMICKÁ DLAŽBA	OMÍTKA	SDK PODHLED P3	
10.13	HYGIENICKÉ ZÁZEMÍ PERSONÁL	3.77	VELKOFORMÁTOVÁ KERAMICKÁ DLAŽBA	KERAMICKÝ OBKLAD, OMYVATELNÁ MALBA	SDK PODHLED P3	
10.14	CHODBA	16.13	BETONOVÁ PODLAHA	ŠTUK, PROBARVENÁ MDF	OCELOVÝ POROROŠT P1 / MDF PODHLED P2	
10.15	SALÓNEK	34.03	BETONOVÁ PODLAHA	ŠTUK, PROBARVENÁ MDF	OCELOVÝ POROROŠT P1	
10.16	ZÁZEMÍ KONF. SÁL	126.55	BETONOVÁ PODLAHA	ŠTUK, PROBARVENÁ MDF	AKUST. PODHLED P4	
10.17	ÚKLIDOVÁ MÍSTNOST	1.70	VELKOFORMÁTOVÁ DLAŽBA	KERAMICKÝ OBKLAD, OMYVATELNÁ MALBA	OMÍTKA	
10.18	WC MUŽI	8.20	VELKOFORMÁTOVÁ DLAŽBA	KERAMICKÝ OBKLAD, OMYVATELNÁ MALBA	OMÍTKA	
10.19	WC ŽENY	10.07	VELKOFORMÁTOVÁ DLAŽBA	KERAMICKÝ OBKLAD, OMYVATELNÁ MALBA	OMÍTKA	
10.20	STUDENÁ KUCHYŇE	23.11	KERAMICKÁ DLAŽBA, PROTISMYKOVÁ	KERAMICKÝ OBKLAD, OMYVATELNÁ MALBA	SDK PODHLED P3	
10.21	SKLAD BAR	1.47	KERAMICKÁ DLAŽBA, PROTISMYKOVÁ	KERAMICKÝ OBKLAD, OMYVATELNÁ MALBA	SDK PODHLED P3	
10.22	SKLAD POTRAVINY	2.83	KERAMICKÁ DLAŽBA, PROTISMYKOVÁ	KERAMICKÝ OBKLAD, OMYVATELNÁ MALBA	SDK PODHLED P3	

LEGENDA:

- BEZ PODHLEDU
- MDF DESKA+PLECH
- PODHLED OCELOVÝ POROROŠT V.30mm S OKY 33x66mm, SUROVÁ OCEL
- SDK PODHLED
- AKUSTICKÝ PODHLED
- GASTRO, BEZ PODHLEDU
- STÍNĚNÍ, ROLÉTA
- STÍNĚNÍ, ZÁVĚS (AKUSTICKÝ)

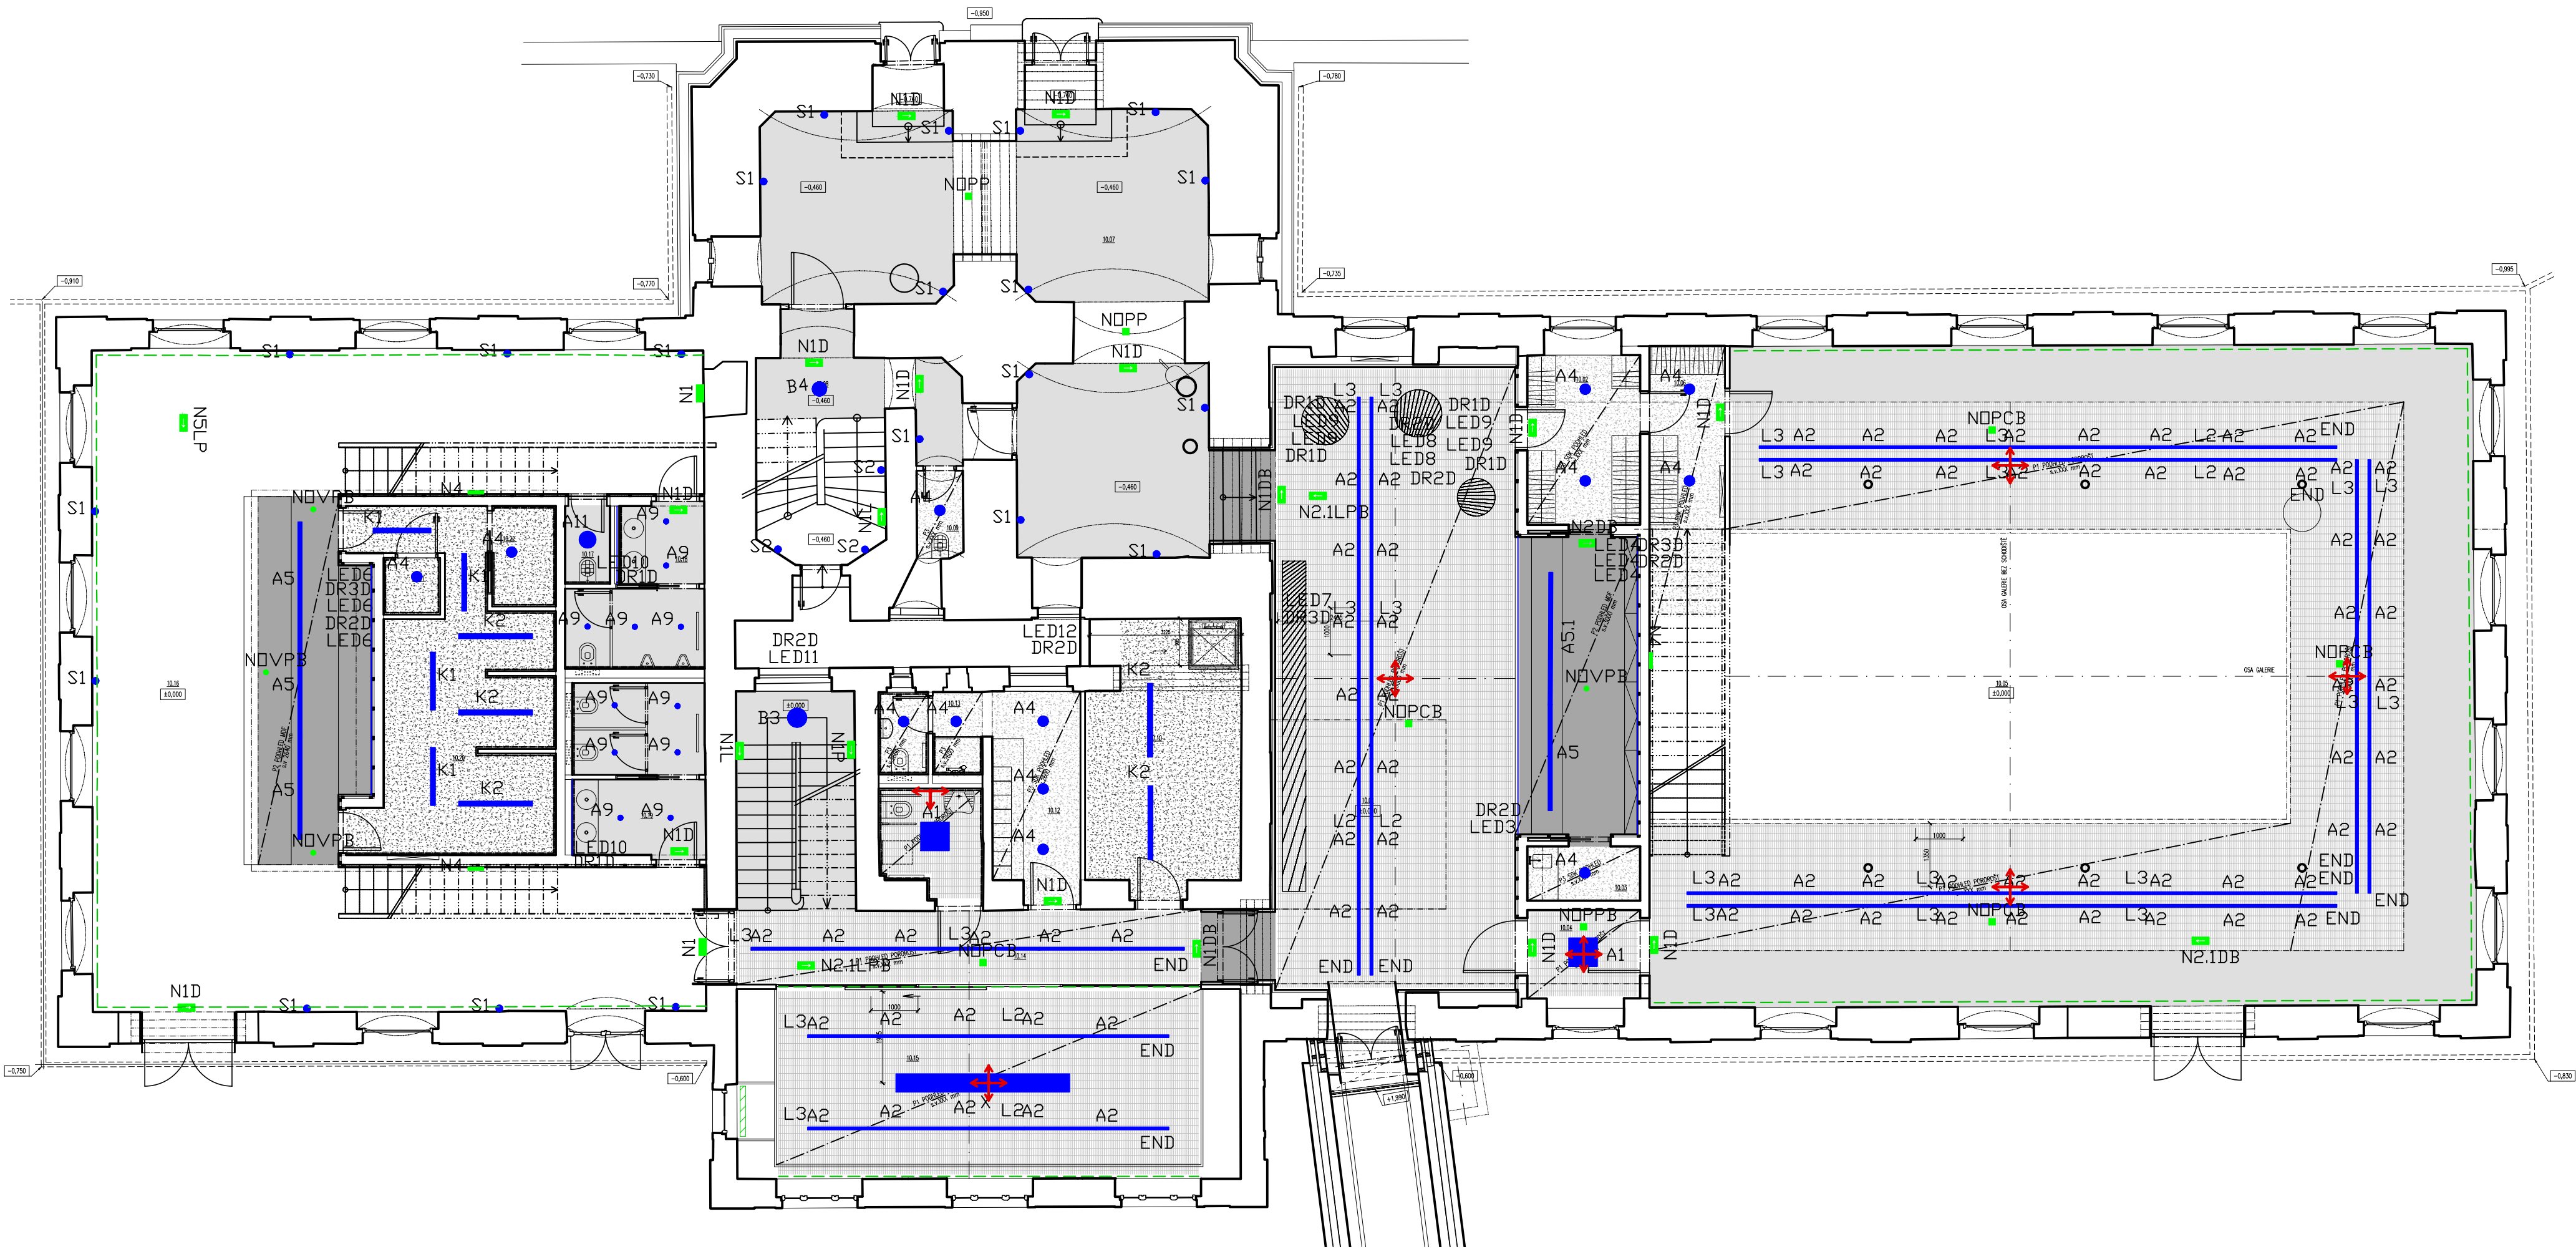

SPECIFIKACE TR.1 VIZ TABULKA 369\_DPS\_1\_0101\_0102\_ARS\_606\_00

© CMC architects a.s. AUTORSKÁ PRÁVA VYHRAZENA

NÁZEV PROJEKTU:		REVITALIZACE OBJEKTŮ A PROSTORŮ KORUNNÍ, P10 číslo investičních akcí 1/4/A52/00, 1/4/F87/00, 1/4/F87/01, 1/4/A52/02	
INVESTOR:		Hlavní město Praha, zast. Pražskou vodohospodářskou společností a.s. Evropská 866/67, 160 00 Praha 6 - Vokovice IČO 25666112	
GENERÁLNÍ PROJEKTANT:		CMC architects a.s. Jankovcova 1037/49, 170 00, Praha 7 IČO: 26145359 T: (+420) 724 191 909 E: email@cmca.cz Kontaktní osoba: Ing. arch. Evžen Dub, ČKA	
		autoři návrhu: Dipl. arch. David R. Chisholm, ČKA Akad. arch. Vít Mášlo, ČKA projektční team: Ing. arch. Pavel Paseka, ČKA Ing. arch. Gabriela Sekyrová Ing. arch. Anna Peteráková Mgr. art. Ing. Michal Auzt Ing. arch. Aneta Všecková Zadáková Ing. arch. Magdaléna Nečasová	
PROJEKTANT:		ENGINEERS CZ s.r.o. V Hájí 1092/15 170 00, PRAHA 7 IČO: 24127663 T: (+420) 252 546 463 info@engineers-cz.cz	
PROJEKTANT ČÁSTI:		CMC architects a.s. Jankovcova 1037/49, 170 00, Praha 7 IČO: 26145359 T: (+420) 724 191 909 E: email@cmca.cz	
RAZITKO:		SCHEMA:	
		PARE:	
		LEGENDA INVESTIČNÍCH AKCÍ	
		1 INVESTIČNÍ AKCE 1/4/F87/00 Obnova pláště a sítěchy provozního objektu Korunní, P10	
		1 INVESTIČNÍ AKCE 1/4/F87/01 Obnova pláště a sítěchy provozního objektu Korunní, P10 – vodárenská věž	
		2a INVESTIČNÍ AKCE 1/4/A52/00 Rekonstrukce VDJ Korunní, P10 (expozitní vodojem)	
		2b INVESTIČNÍ AKCE 1/4/A52/00 Rekonstrukce VDJ Korunní, P10 (funkční vodojem)	
		3 INVESTIČNÍ AKCE 1/4/A52/02 Revitalizace objektů a prostorů VDJ Korunní, P10	
		± 0,000 = XXX.XXX Bpv	
OBJEKT:		SO 0101, SO 0102	
NÁZEV VÝKRESU:		PODHLÉDY 1NP	
ČÁST:		ARCHITEKTONICKÉ A STAVEBNÉ TECHNICKÉ ŘEŠENÍ - INTERIÉR	
STUPEŇ:		DOKUMENTACE PRO PROVÁDĚNÍ STAVBY	
ZODPOVĚDNÝ PROJEKTANT:		Akad. arch. Vít Mášlo	
MANAŽER PROJEKTU:		Ing. arch. Evžen Dub	
HP:		Ing. Petr Jodas	
VYPRACOVAL:		Ing. arch. Magdaléna Nečasová	
MĚŘITKO:		1:100	
DATUM:		28.02.2022	
INDEX:		369 DPS 1 0101_0102 INT 101 REVIZE	
		PROJEKT FÁZE INVESTIČNÍ AKCE ČÍSLO OBJEKTU ČÁST ČÍSLO VÝKRESU	
		00	