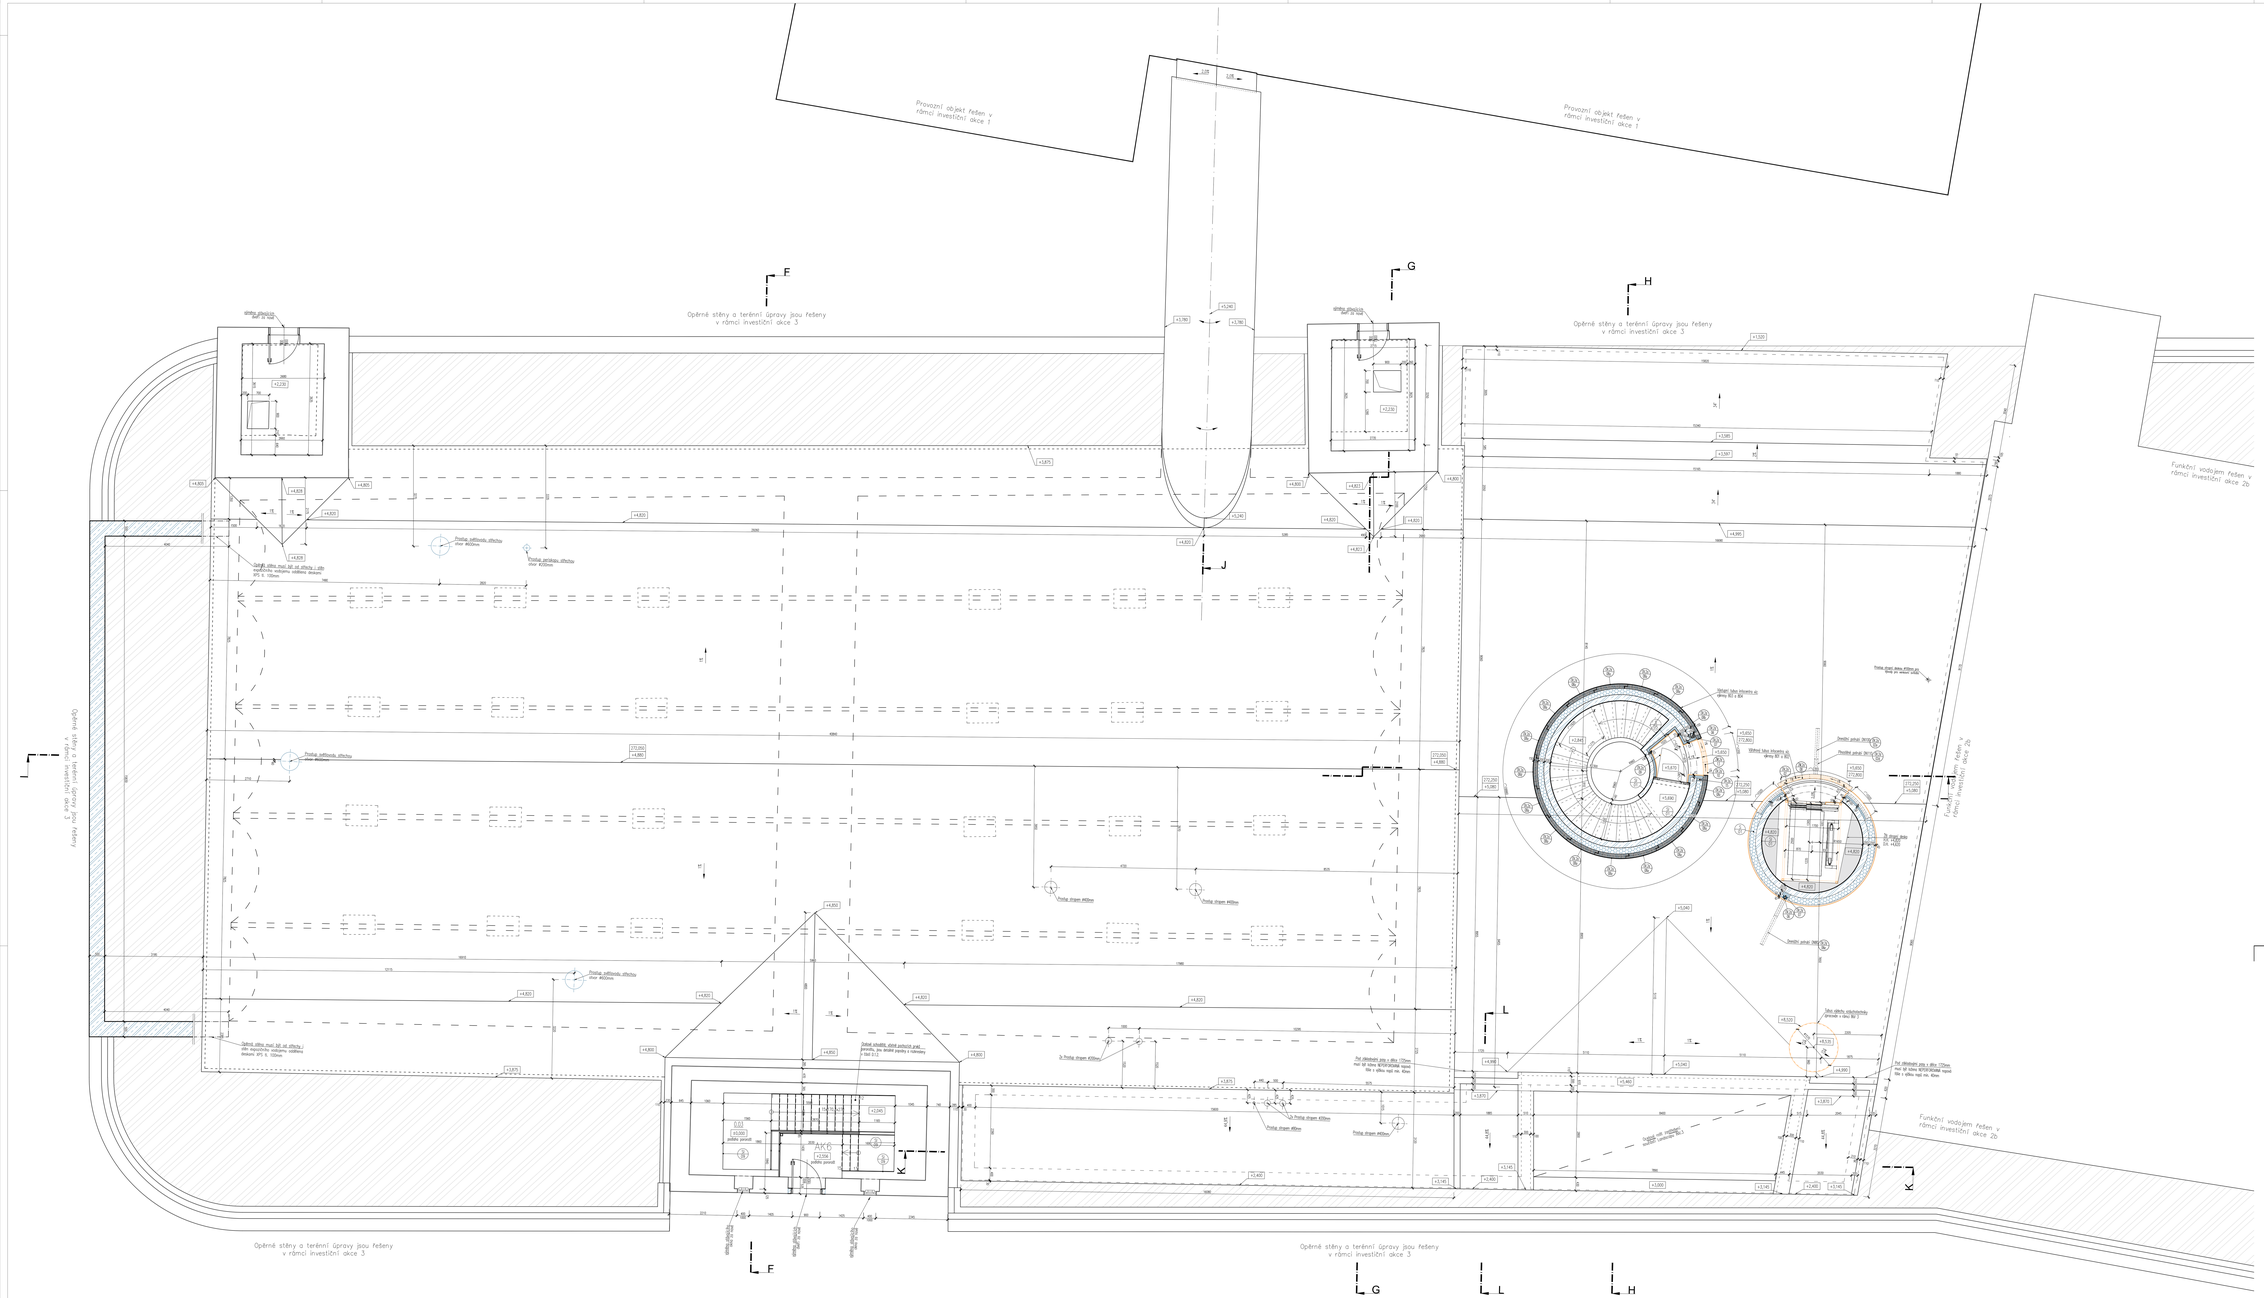
Provozní objekt řešen v rámci investiční akce 1
Provozní objekt řešen v rámci investiční akce 1
Opěrné stěny a terénní úpravy jsou řešeny v rámci investiční akce 3
Opěrné stěny a terénní úpravy jsou řešeny v rámci investiční akce 3
Opěrné stěny a terénní úpravy jsou řešeny v rámci investiční akce 3
Opěrné stěny a terénní úpravy jsou řešeny v rámci investiční akce 3
Funkční vodojem řešen v rámci investiční akce 2b
Funkční vodojem řešen v rámci investiční akce 2b
F
G
H
J
K
L
Odpad střešní, stoné pochozí vpad, průměr dle detail. výpočty z hydrologie v části D.1.4.