


TABULKA MÍSTNOSTÍ 1.NP						
Č. M.	NÁZEV MÍSTNOSTI	PLOCHA [m²]	PODLAHA	STĚNY	STROP	POZNÁMKY
0.01	AKUMULAČNÍ NÁDRŽ AK1	5,66	POLYUERA SP.01	POLYUERA SI.03	POLYUERA SC.04	
0.02	AKUMULAČNÍ NÁDRŽ AK2	5,81	POLYUERA SP.01	POLYUERA SI.03	POLYUERA SC.04	
0.03	AKUMULAČNÍ NÁDRŽ AK6	16,78	POLYUERA SP.01 sokl v.100mm	NÁTĚR SI.02	HYDROFBNÍ NÁTĚR SC.05	
0.04	EXPOZIČNÍ KOMORA 1	270,96	POLYUERA SP.01	NÁTĚR SI.02	HYDROFOBIZUJÍCÍ NÁTĚR SC.02	
0.05	EXPOZIČNÍ KOMORA 2	264,21	POLYUERA SP.01	NÁTĚR SI.02	HYDROFOBIZUJÍCÍ NÁTĚR SC.02	
0.06	TUBUS	25,52	POLYUERA SP.01 / KOMPOZITNÍ POROROŠT	TRANSPARENTNÍ NÁTĚR SI.08	HYDROFOBIZUJÍCÍ NÁTĚR SC.03	

0.07	INFORMAČNÍ CENTRUM	168,45	CEMENTOVÁ STĚRKA SP.02	BEZPRAŠNÝ NÁTĚR SI.01	BEZPRAŠNÝ NÁTĚR SC.01	
0.08	PŘEDSÍŇ	5,89	CEMENTOVÁ STĚRKA SP.02	BEZPRAŠNÝ NÁTĚR SI.01	OCELOVÝ POROROŠT P1 (s.v. 3000mm)	
0.09	VÝTAH	5,78	BEZPRAŠNÝ NÁTĚR SP.04	BEZPRAŠNÝ NÁTĚR SI.01	BEZPRAŠNÝ NÁTĚR SC.01	
0.10	SKLAD	7,61	KERAMICKÁ DLAŽBA SP.03	BEZPRAŠNÝ NÁTĚR SI.01	BEZPRAŠNÝ NÁTĚR SC.01	
0.11	PROVOZNÍ DUTINA	34,83	BEZPRAŠNÝ NÁTĚR SP.04 / OCELOVÝ POROROŠT	BEZPRAŠNÝ NÁTĚR SI.01	BEZPRAŠNÝ NÁTĚR SC.01	

0.12	TECHNIKA VZT	35,49	POLYUERA SP.01 / OCELOVÝ POROROŠT	BEZPRAŠNÝ NÁTĚR SI.01	BEZPRAŠNÝ NÁTĚR SC.01	
0.13	TECHNIKA VZT	37,87	BEZPRAŠNÝ NÁTĚR SP.04 / OCELOVÝ POROROŠT	BEZPRAŠNÝ NÁTĚR SI.01	BEZPRAŠNÝ NÁTĚR SC.01	
0.14	TECHNIKA VZT	63,70	BEZPRAŠNÝ NÁTĚR SP.04 / OCELOVÝ POROROŠT	BEZPRAŠNÝ NÁTĚR SI.01	BEZPRAŠNÝ NÁTĚR SC.01	
0.15	WC	10,80	KERAMICKÁ DLAŽBA SP.03	KERAMICKÝ OBKLAD SI.04 / CEMENTOVÁ STĚRKA SI.05	OCELOVÝ POROROŠT P1 (s.v. 3000mm)	

- LEGENDA:
- BEZ POHLEDU
 - MD DESKA+FLECH
 - POHLED OCELOVÝ POROROŠT V.30mm S OKY 33x66mm, SUROVÁ OCEL
 - SK POHLED
 - AKUSTICKÝ POHLED
 - GASTRO, BEZ POHLEDU
 - STĚNĚ, ROLETA
 - STĚNĚ, ZÁVES (AKUSTICKÝ)

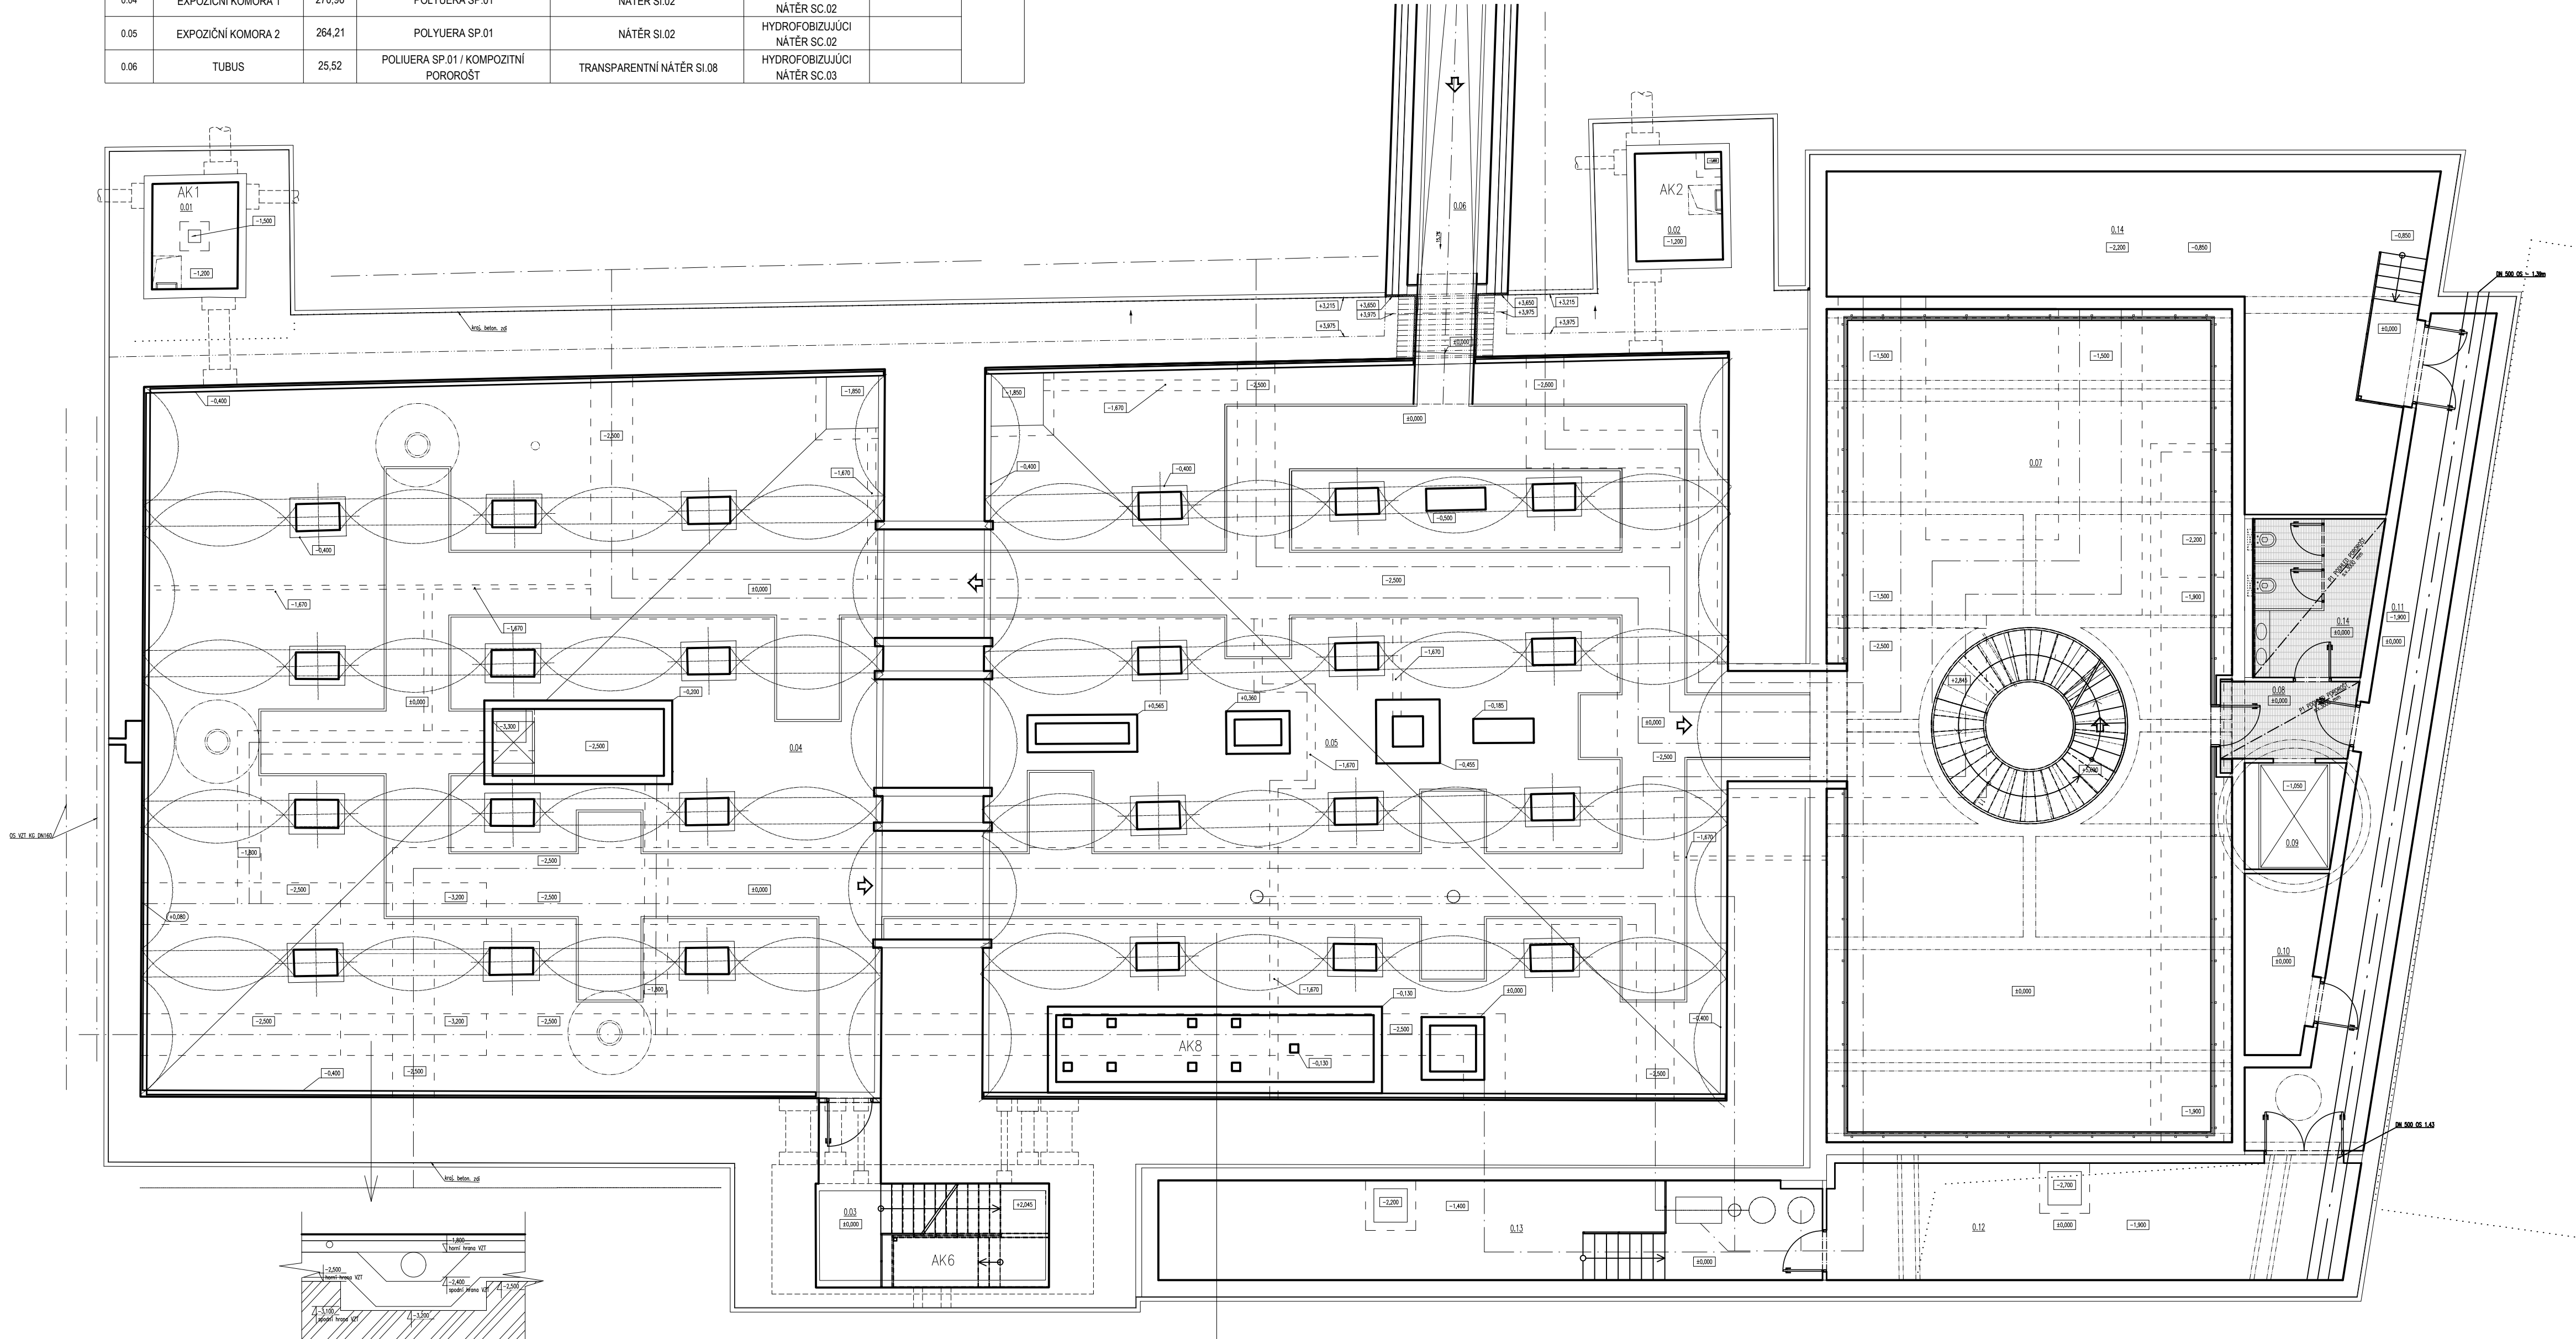

© CMC architects a.s. AUTORSKÁ PRÁVA VYHRÁZENA

NÁZEV PROJEKTU: **REVITALIZACE OBJEKTŮ A PROSTORŮ KORUNNÍ, P10**
číslo investičních akcí 1/4/A52/00, 1/4/F87/00, 1/4/F87/01, 1/4/A52/02

INVESTOR: Hlavní město Praha, zast.
Pražskou vodohospodářskou společností a.s.
Evropská 866/67, 160 00 Praha 6 - Vokovice
IČO 25666112

GENERÁLNÍ PROJEKTANT: ENGINEERS CZ s.r.o.
V Hájí 1092/15
170 00, PRAHA 7
IČO: 24127663
T: (+420) 252 546 463
info@engineers-cz.cz

PROJEKTANT: CMC architects a.s.
Jankovcova 1037/49,
170 00, Praha 7
IČO: 26145359
T: (+420) 724 191 909
E: email@cmca.cz

PROJEKTANT ČÁSTI: CMC architects a.s.
Jankovcova 1037/49,
170 00, Praha 7
IČO: 26145359
T: (+420) 724 191 909
E: email@cmca.cz

RAZITKO: SOHEMA: PARE:

LEGENDA INVESTIČNÍCH AKCÍ

- 1 INVESTIČNÍ AKCE 1/4/F87/00
Obnova pláště a sítěchy provozního objektu Korunní, P10
- 1 INVESTIČNÍ AKCE 1/4/F87/01
Obnova pláště a sítěchy provozního objektu Korunní, P10 – vodárenská věž
- 2a INVESTIČNÍ AKCE 1/4/A52/00
Rekonstrukce VDJ Korunní, P10 (expozční vodojem)
- 2b INVESTIČNÍ AKCE 1/4/A52/00
Rekonstrukce VDJ Korunní, P10 (funkční vodojem)
- 3 INVESTIČNÍ AKCE 1/4/A52/02
Revitalizace objektu a prostorů VDJ Korunní, P10

± 0,000 = XXX.XXX Bpv
± 0,000 = XXX.XXX Bpv

SO 0001

OBJEKT: PODHLÉDY EXPOZICE VODOJEMU_1PP

NÁZEV VÝKRESU: INTERIER

ČÁST: DOKUMENTACE PRO PROVÁDĚNÍ STAVBY

STUPEŇ: Akad.arch. Vít Mášlo

ZODPOVĚDNÝ PROJEKTANT: Ing. Petr Jodas

MANAŽER PROJEKTU: Ing. Petr Jodas

HP: Ing. arch. Magdaléna Nečasová

VYPRACOVAL: 1:100

MĚŘITKO: 28.02.2022

DATUM: 00

INDEX: 369 DPS 2a 0001 INT C201 REVIZE: 00