


ŘEZ A

301

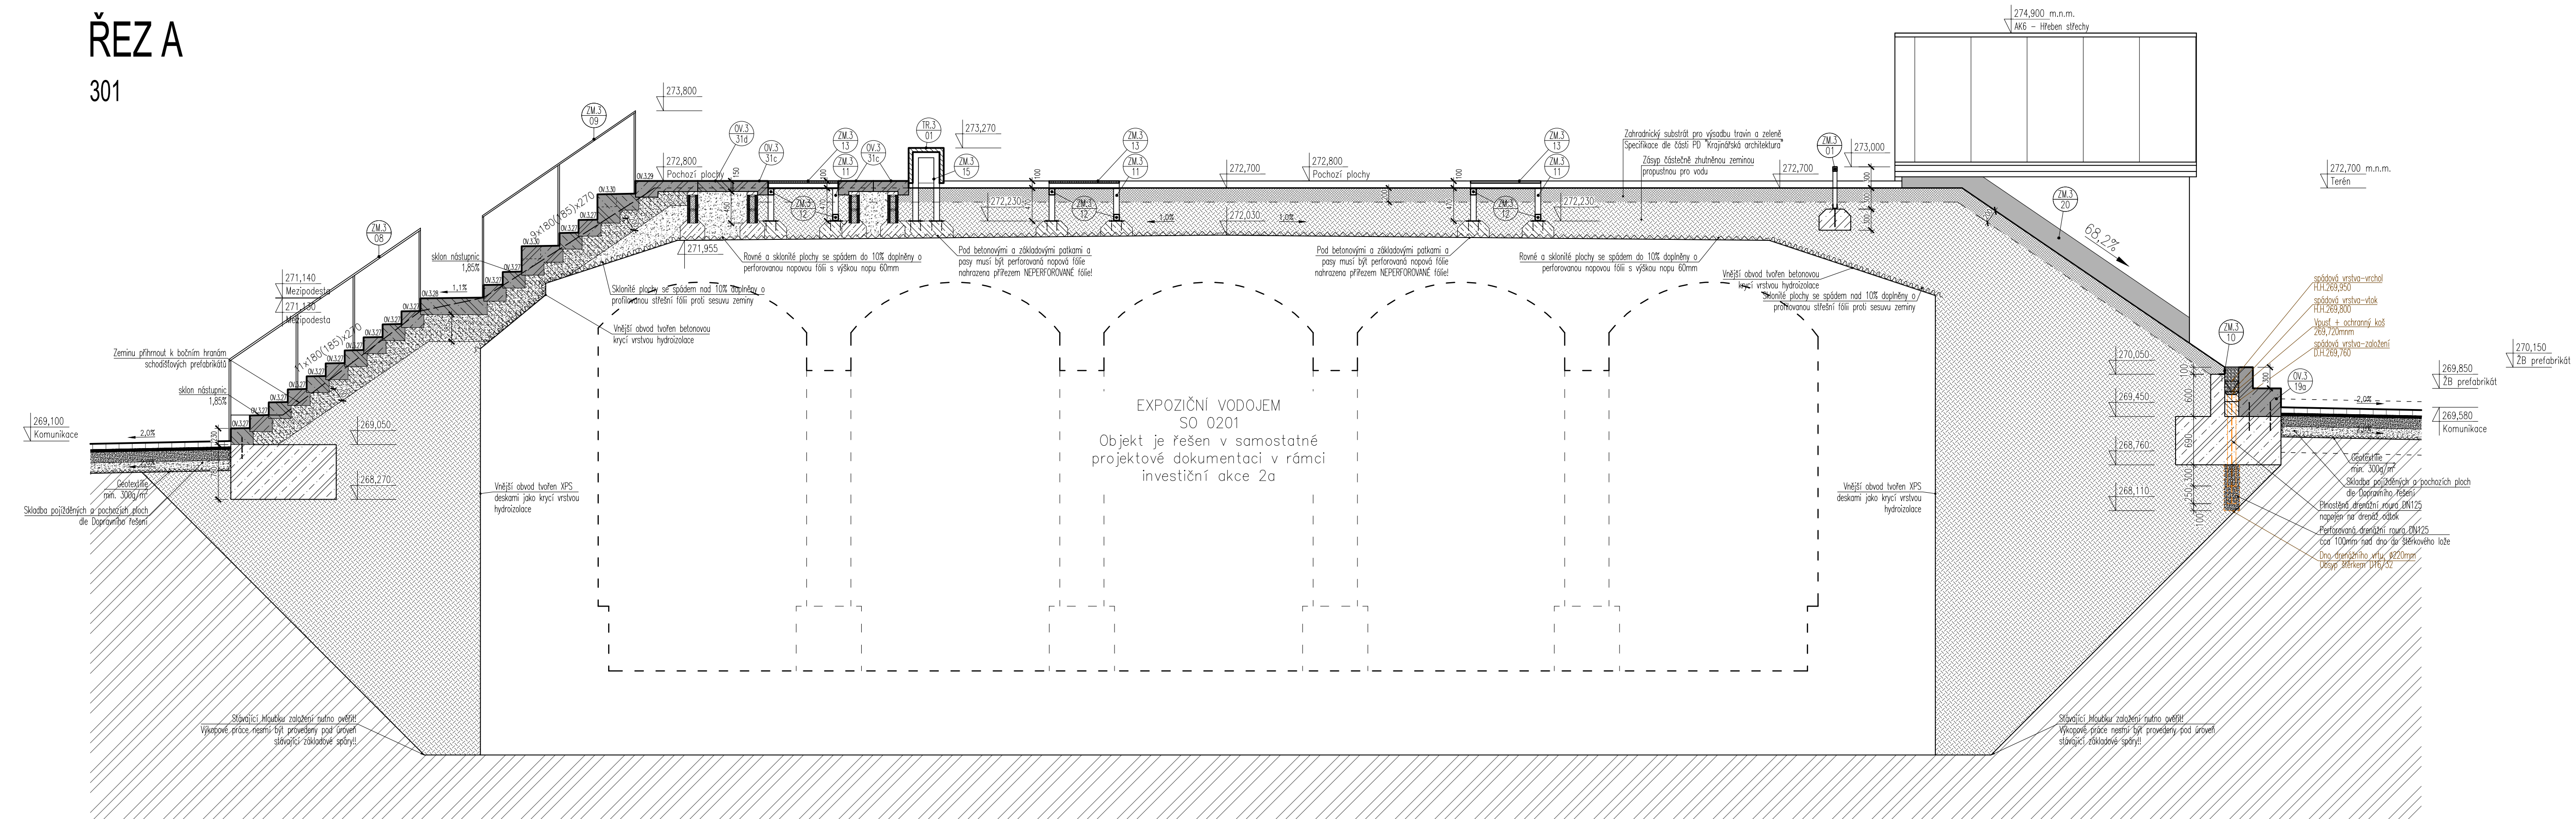

LEGENDA MATERIÁLŮ:

- | | |
|--|--|
| | STÁVAJÍCÍ ROSTLÝ TERÉN |
| | ZÁSYP/ NÁŠYP HUTNĚNOU ZEMINOU |
| | ZÁSYP/ NÁŠYP ORNÍČÍ (mocnost cca 150mm) |
| | PODSYP POD KOMUNIKACE - STĚRK (D a mocnost dle skladby) |
| | ZÁSYP PRANÝM KAČÍRKEM D16-32 |
| | KONSTRUKCE A PRVKY Z PROSTÉHO BETONU - MONOLITICKÉ |
| | ŽELEZOBETONOVÉ KONSTRUKCE A PRVKY - MONOLITICKÉ |
| | ŽELEZOBETONOVÉ KONSTRUKCE A PRVKY - PREFABRIKOVANÉ |
| | "SUCHÝ" BETON PRO KLADENÍ PREFABRIKOVANÝCH STUPŇŮ |
| | SKLONITÉ PLOCHY SE SPÁDEM NAŠ 10% DOPLŇENÝ O PROFILOVANOU STŘEŠNÍ FÓLII PROTI SESU |
| | PERFOROVANÁ/NEPERFOROVANÁ NOPOVÁ FÓLIE (typ viz. příslušný popis) |

POZNÁMKY

- Věskere kážy jsou pouze orientacni a je na ni ověřit na stavbě, v případě nejistoty je tyto nuz konzultovat s generalním projektantem!!
- výskvěky kážy jsou uvedeny v metrech nad mořem a vztáženy k systému BvM
- Kážy plošných rozvrhů jsou uvedeny v metrech
- Technická zpráva je nedičnou součástí projektové dokumentace, dokumentaci je nutné brát jako celek a to s přihlédnutím k profesím a částem dokumentace, jednotlivé profesei část dokumentace musí být vzájemně v souladu
- Věskvěry výrobky budv před zadáním do výroby nejd před objednáním zkontrolovatv a přepočítat, rozměry ověřeny a příslušná dlešenka dokumentace dodavatele bude odsouhlasena investorem ve spolupráci s G.P. a architektem
- Každý výrobek, materiál či technologické zařízení musí být opatřeno certifikátem o shodě. Věskvě certifikáty a protokoly musí být doloženy dodavatelem
- Při provádění musí být dodržovány technologické předpisy výroby jednotlivých produktů, u systémových dodávek budou použity pouze přípustné systémove přírky
- Při provádění musí být dodržovány všechny příslušné normy, výsledky a předpisy v platném znění
- U rezezní a jiných výrobků musí být provedeny rezezní a je pořizováno zkušev
- Věskvěchy detaily hydroizolace musí provádět specializovaná firma, podle předepsaných postupů a odsouhlasených detailů od výrobce hydroizolace, včetně detailů vpustí, akry, rohů, koutů apod
- Věskvěře držáky v betonových a zděných stěnách či prvcích by měly být přednostně řezávov, prostupv a dokumentace bude vždy detailově provedena projektem jednotlivých profesí a koordinacních výkresů
- Věskvěře otvory prováděné dodatečně do hotových zb. konstrukcí je nuz konzultovat se statikem
- Při provádění stavby je zkvý nutno pracovat s nejméně třemi revizemi výkresů. aktualizaci revize dokumentace bude vždy stanovena a zapsána do stavebního deníku na KO GD. a G.P.
- Věskvěře zářivky a svícny musí povolitv št
- Dodavatel a subdodavatel stavby musí vždy sekvatv s neaktuálností verzí dokumentace a upozornit na případné nesrovnalosti.