


Schématické znázornění rozsahu stavby č. 6963, etapa 0004

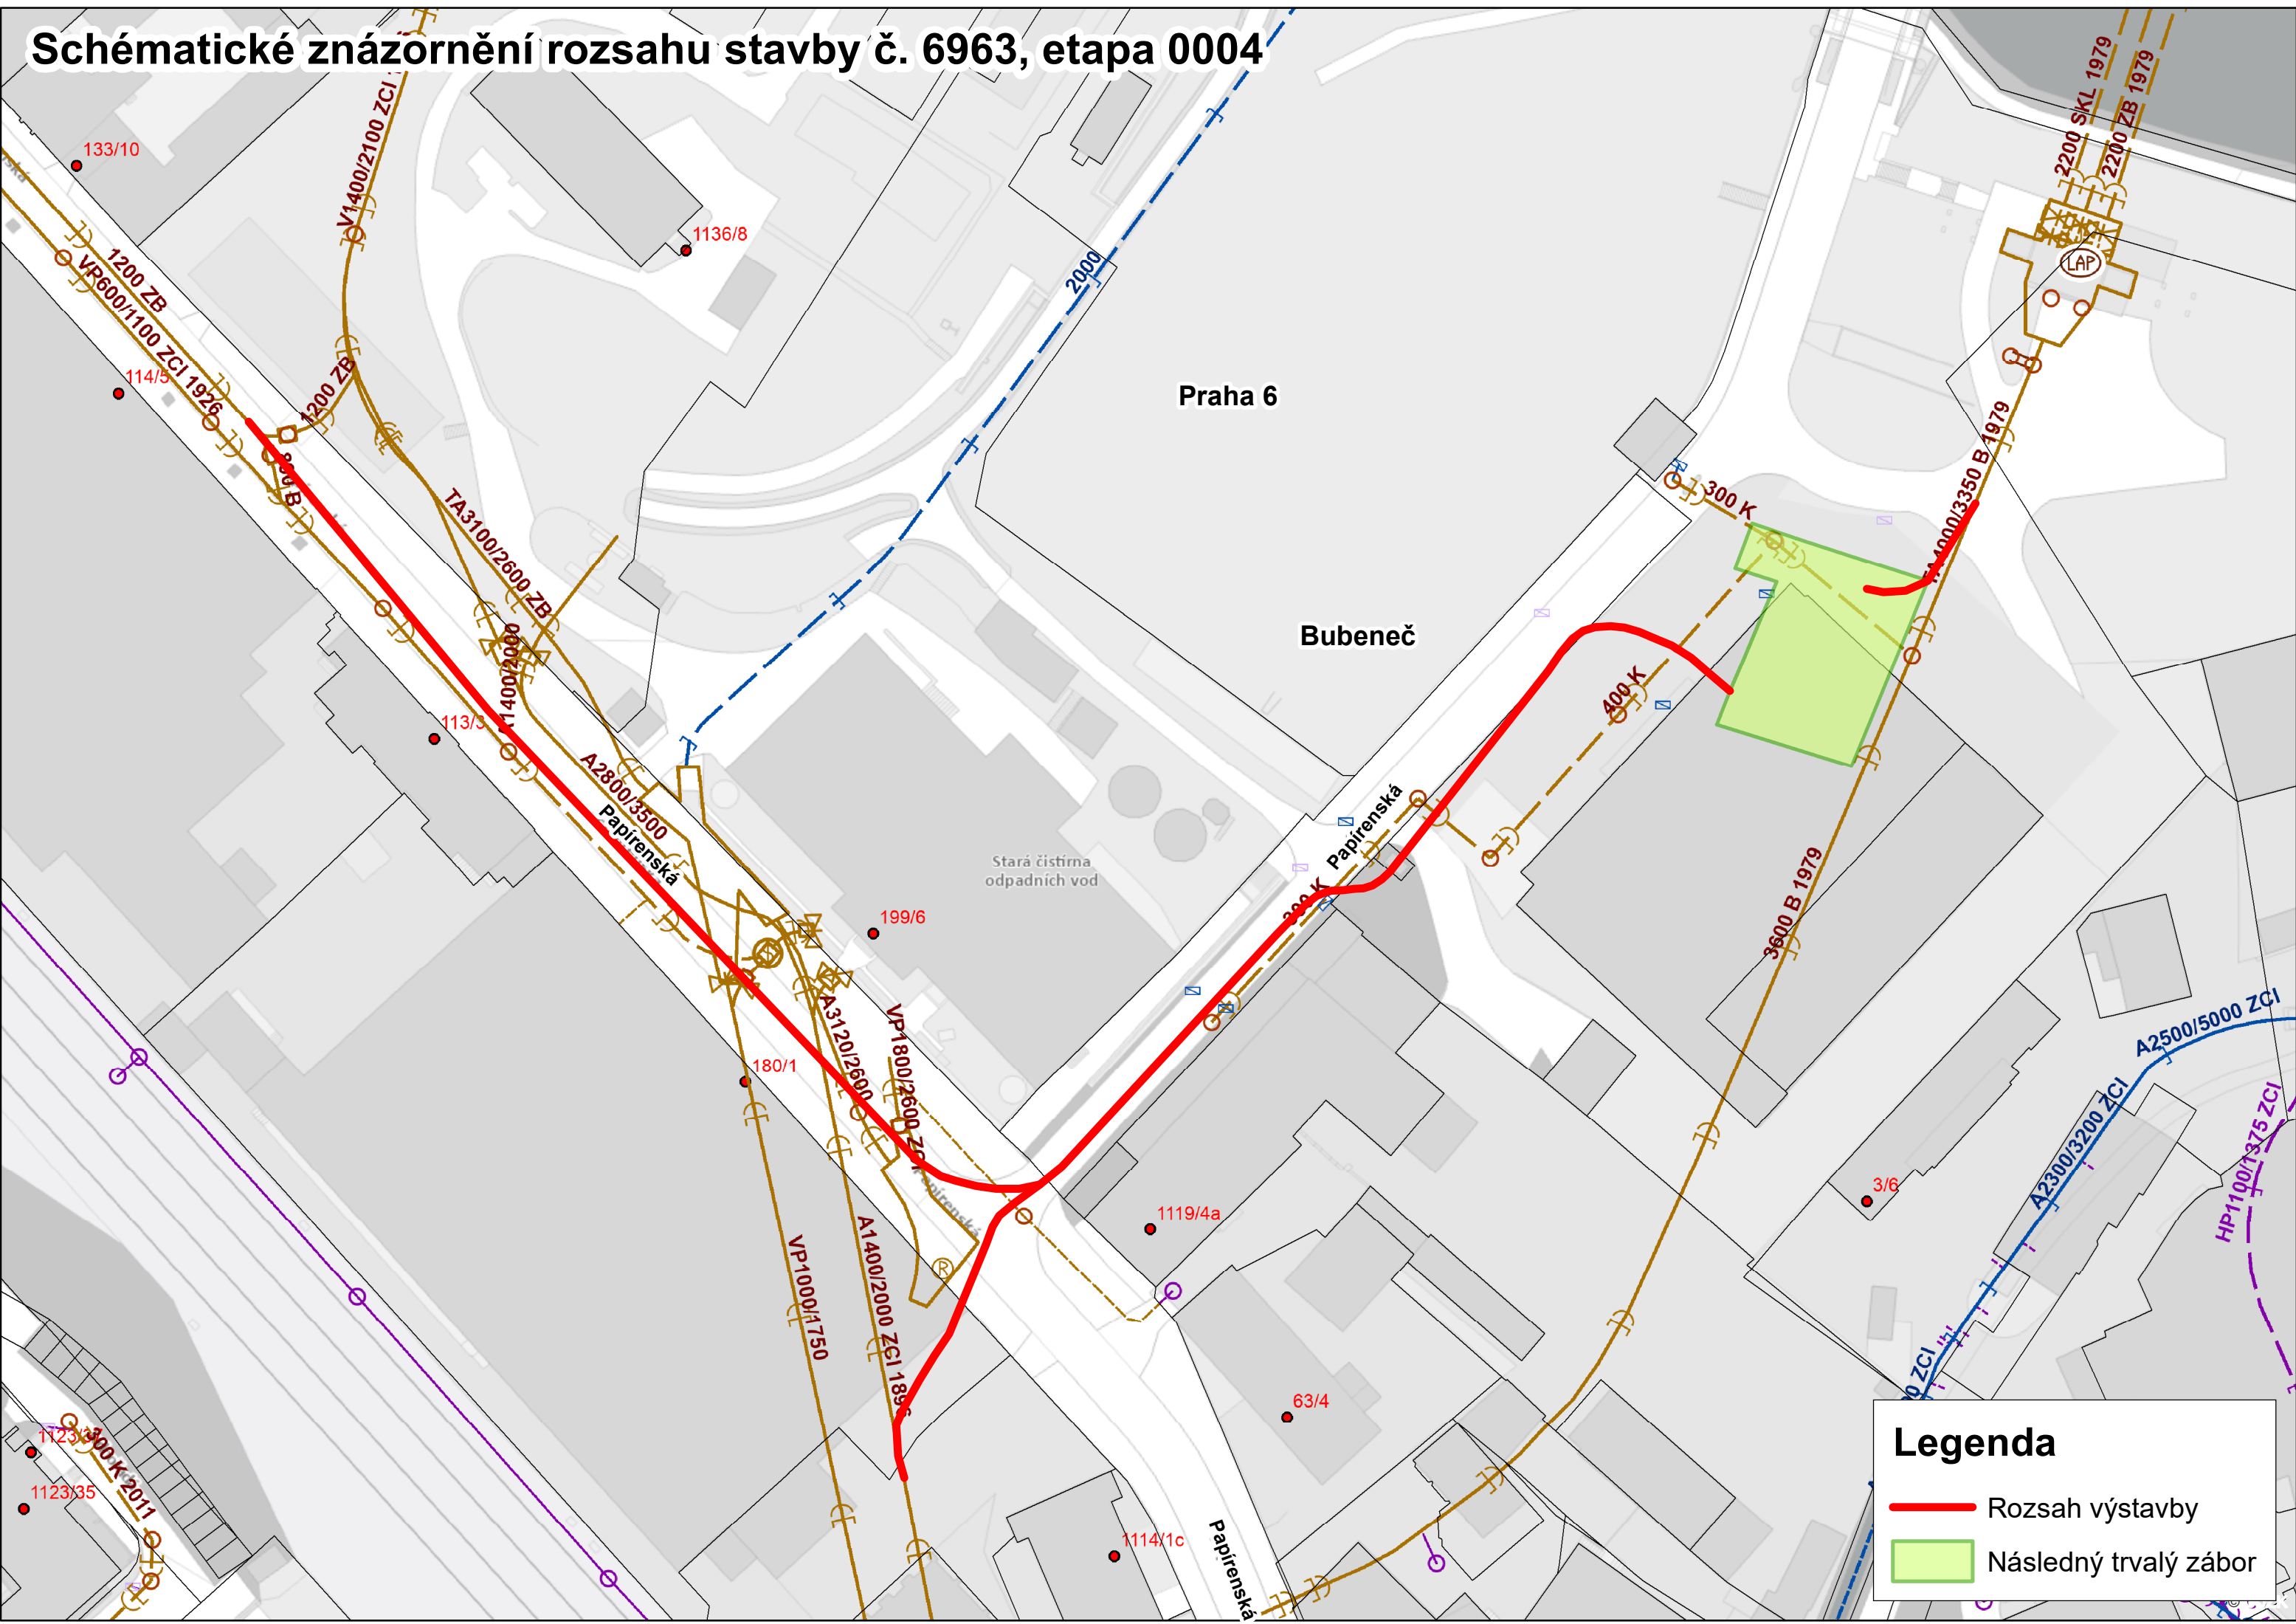

**Legenda**

Rozsah výstavby

Následný trvalý zábor