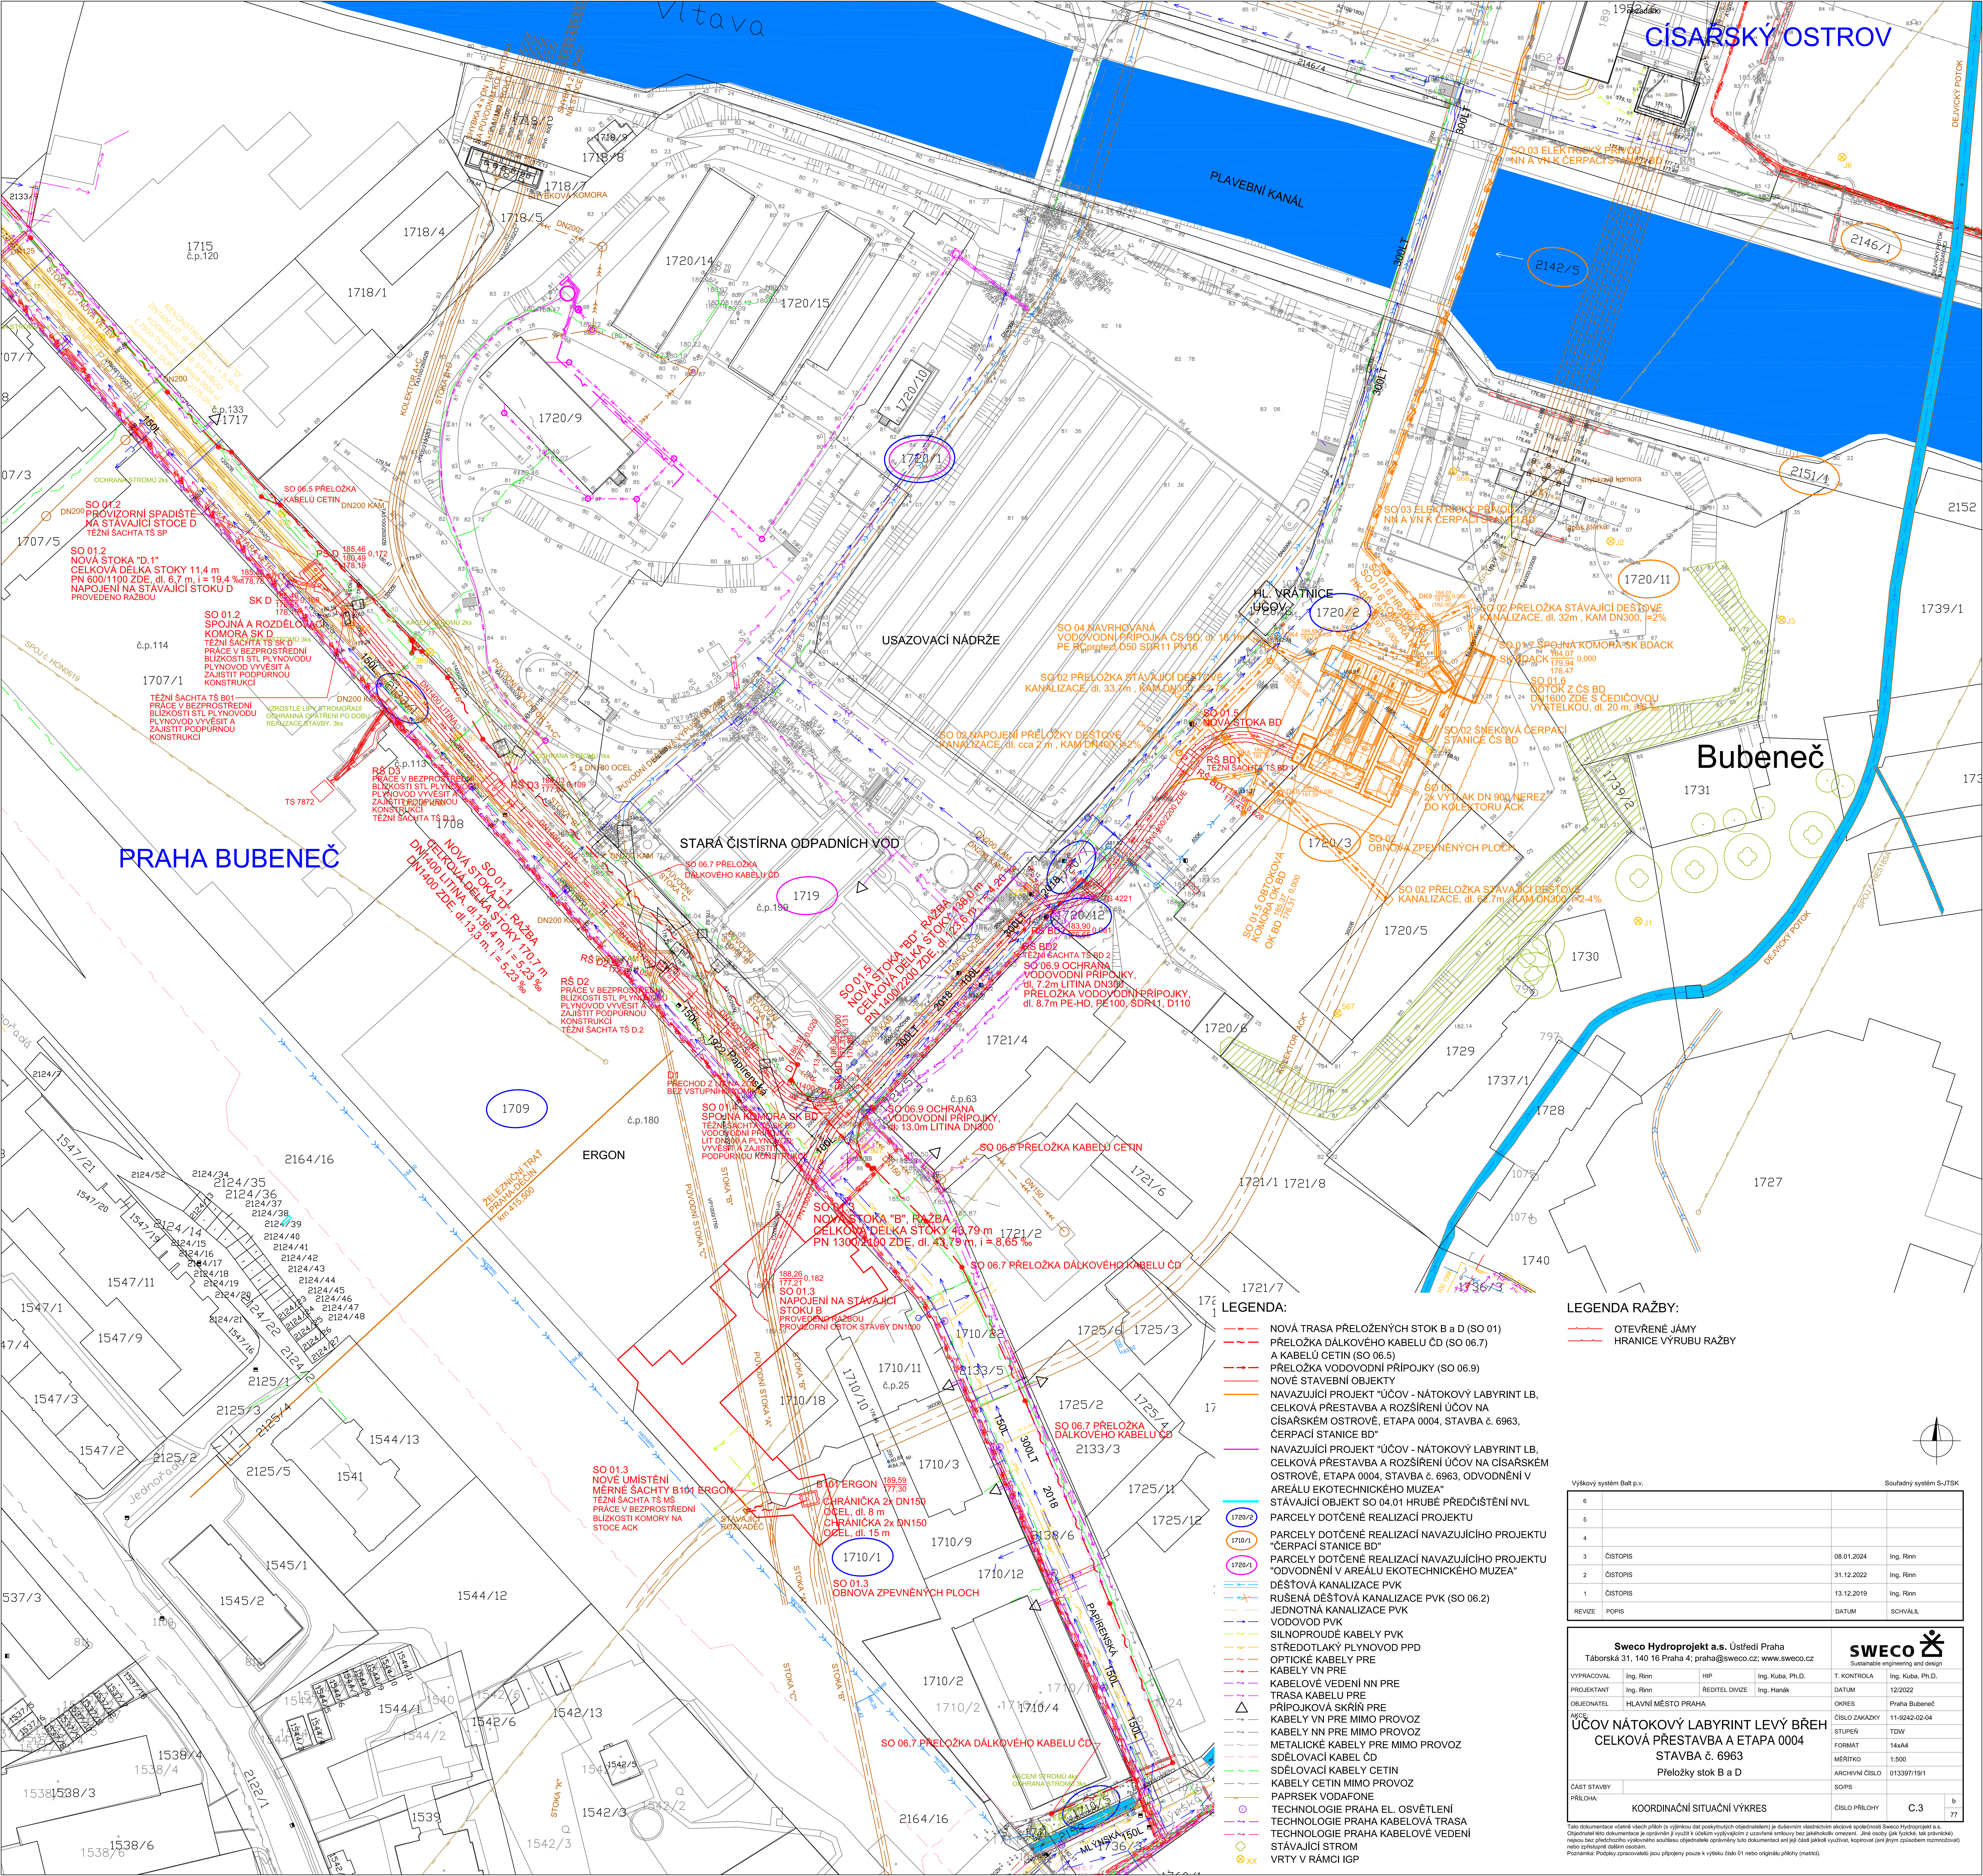

LEGENDA:

- NOVÁ TRASA PŘELOŽENÝCH STOK B a D (SO 01)
- PŘELOŽKA DÁLKOVÉHO KABELU ČD (SO 06.7) A KABELŮ CETIN (SO 06.5)
- PŘELOŽKA VODOVODNÍ PŘÍPOJKY (SO 06.9)
- NOVÉ STAVEBNÍ OBJEKTY
- NAVAZUJÍCÍ PROJEKT "ÚČOV - NÁTOKOVÝ LABYRINT LB, CELKOVÁ PŘESTAVBA A ROZŠÍŘENÍ ÚČOV NA CÍSAŘSKÉM OSTROVĚ, ETAPA 0004, STAVBA č. 6963, ČERPACÍ STANICE BD"
- NAVAZUJÍCÍ PROJEKT "ÚČOV - NÁTOKOVÝ LABYRINT LB, CELKOVÁ PŘESTAVBA A ROZŠÍŘENÍ ÚČOV NA CÍSAŘSKÉM OSTROVĚ, ETAPA 0004, STAVBA č. 6963, ODVODNĚNÍ V AREÁLU EKOTECHNICKÉHO MUZEA"
- STÁVAJÍCÍ OBJEKT SO 04.01 HRUBÉ PŘEDČIŠTĚNÍ NVL
- 1720/2 PARCELY DOTČENÉ REALIZACÍ PROJEKTU
- 1710/1 PARCELY DOTČENÉ REALIZACÍ NAVAZUJÍCÍHO PROJEKTU "ČERPACÍ STANICE BD"
- 1720/1 PARCELY DOTČENÉ REALIZACÍ NAVAZUJÍCÍHO PROJEKTU "ODVODNĚNÍ V AREÁLU EKOTECHNICKÉHO MUZEA"
- DĚŠŤOVÁ KANALIZACE PVK
- RUŠENÁ DĚŠŤOVÁ KANALIZACE PVK (SO 06.2)
- JEDNOTNÁ KANALIZACE PVK
- VODOVOD PVK
- SILNOPROUDÉ KABELY PVK
- STŘEDOTLAKÝ PLYNOVOD PPD
- OPTICKÉ KABELY PRE
- KABELY VN PRE
- KABELOVÉ VEDENÍ NN PRE
- TRASA KABELU PRE
- PŘÍPOJKOVÁ SKŘÍŇ PRE
- KABELY VN PRE MIMO PROVOZ
- KABELY NN PRE MIMO PROVOZ
- METALICKÉ KABELY PRE MIMO PROVOZ
- SDĚLOVACÍ KABEL ČD
- SDĚLOVACÍ KABELY CETIN
- KABELY CETIN MIMO PROVOZ
- PAPRSEK VODAFONE
- TECHNOLOGIE PRAHA EL. OSVĚTLENÍ
- TECHNOLOGIE PRAHA KABELOVÁ TRASA
- TECHNOLOGIE PRAHA KABELOVÉ VEDENÍ
- STÁVAJÍCÍ STROM
- XX VRTY V RÁMCI IGP

LEGENDA RAŽBY:

- OTEVŘENÉ JÁMY
- HRANICE VÝRUBU RAŽBY

Výškový systém Balt p.v. / Souřadný systém S-JTSK

REVIZE	POPIS	DATUM	SCHVÁLIL
6			
5			
4			
3	ČISTOPIS	08.01.2024	Ing. Rinn
2	ČISTOPIS	31.12.2022	Ing. Rinn
1	ČISTOPIS	13.12.2019	Ing. Rinn

Sweco Hydroprojekt a.s. Ústředí Praha
Táborská 31, 140 16 Praha 4; praha@sweco.cz; www.sweco.cz

SWECO – Sustainable engineering and design

VYPRACOVAL	Ing. Rinn	HIP	Ing. Kuba, Ph.D.	T. KONTROLA	Ing. Kuba, Ph.D.
PROJEKTANT	Ing. Rinn	ŘEDITEL DIVIZE	Ing. Hanák	DATUM	12/2022
OBJEDNATEL	HLAVNÍ MĚSTO PRAHA			OKRES	Praha Bubeneč

AKCE:

ÚČOV NÁTOKOVÝ LABYRINT LEVÝ BŘEH
CELKOVÁ PŘESTAVBA A ETAPA 0004
STAVBA č. 6963
Přeložky stok B a D

ČÍSLO ZAKÁZKY	11-9242-02-04
STUPEŇ	TDW
FORMÁT	14xA4
MĚŘÍTKO	1:500
ARCHIVNÍ ČÍSLO	013397/19/1
ČÁST STAVBY	SO/PS
PŘÍLOHA: KOORDINAČNÍ SITUAČNÍ VÝKRES	ČÍSLO PŘÍLOHY C.3 (b, 77)

Tato dokumentace včetně všech příloh (s výjimkou dat poskytnutých objednatelem) je duševním vlastnictvím akciové společnosti Sweco Hydroprojekt a.s. Objednatel této dokumentace je oprávněn ji využít k účelům vyplývajícím z uzavřené smlouvy bez jakéhokoliv omezení. Jiné osoby (jak fyzické, tak právnické) nejsou bez předchozího výslovného souhlasu objednatele oprávněny tuto dokumentaci ani její části jakkoli využívat, kopírovat (ani jiným způsobem rozmnožovat) nebo zpřístupnit dalším osobám.
Poznámka: Podpisy zpracovatelů jsou připojeny pouze k výtisku číslo 01 nebo originálu přílohy (matrici).