

Vydáno k žádosti číslo: **ZADOST15614**

Datum vyhotovení zákresu: **17.10.2019**

Výškový systém **Bvp**, Měřítko: **1 : 1000**

Legenda:

Vodovod — pitná voda, — průmyslová voda

Kanalizace — splašková, — srážková, — jednotná

Elektro — siloproud, — slaboproud


Vodohospodářský areál


Zařízení mimo provoz


Zařízení ve výstavbě

Zájmové území žadatele

Zákres neobsahuje průběh všech vodovodních a kanalizačních přípojek, vnitřních vodovodů a kanalizací, PVK není jejich vlastníkem ani provozovatelem, viz §3 zákona č.274/2001 Sb. o vodovodech a kanalizacích pro veřejnou potřebu, v platném znění.

 **Pražské vodovody a kanalizace**

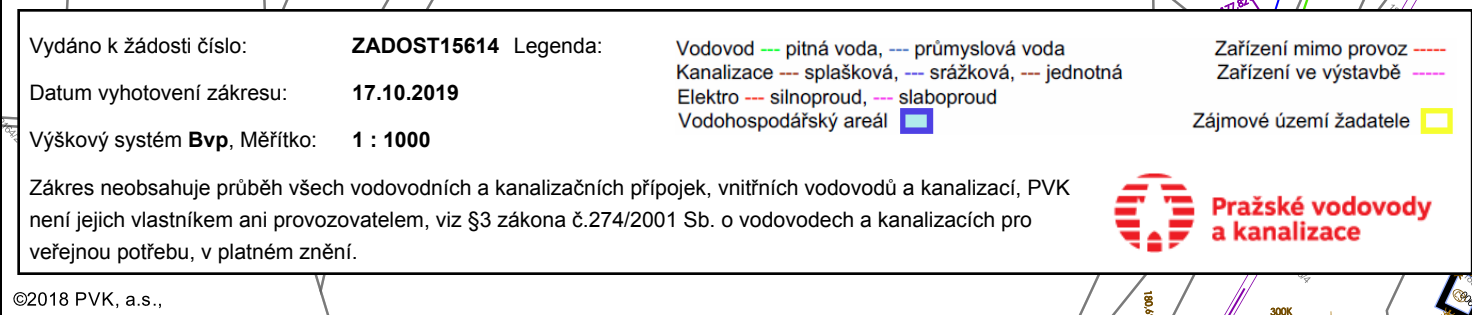

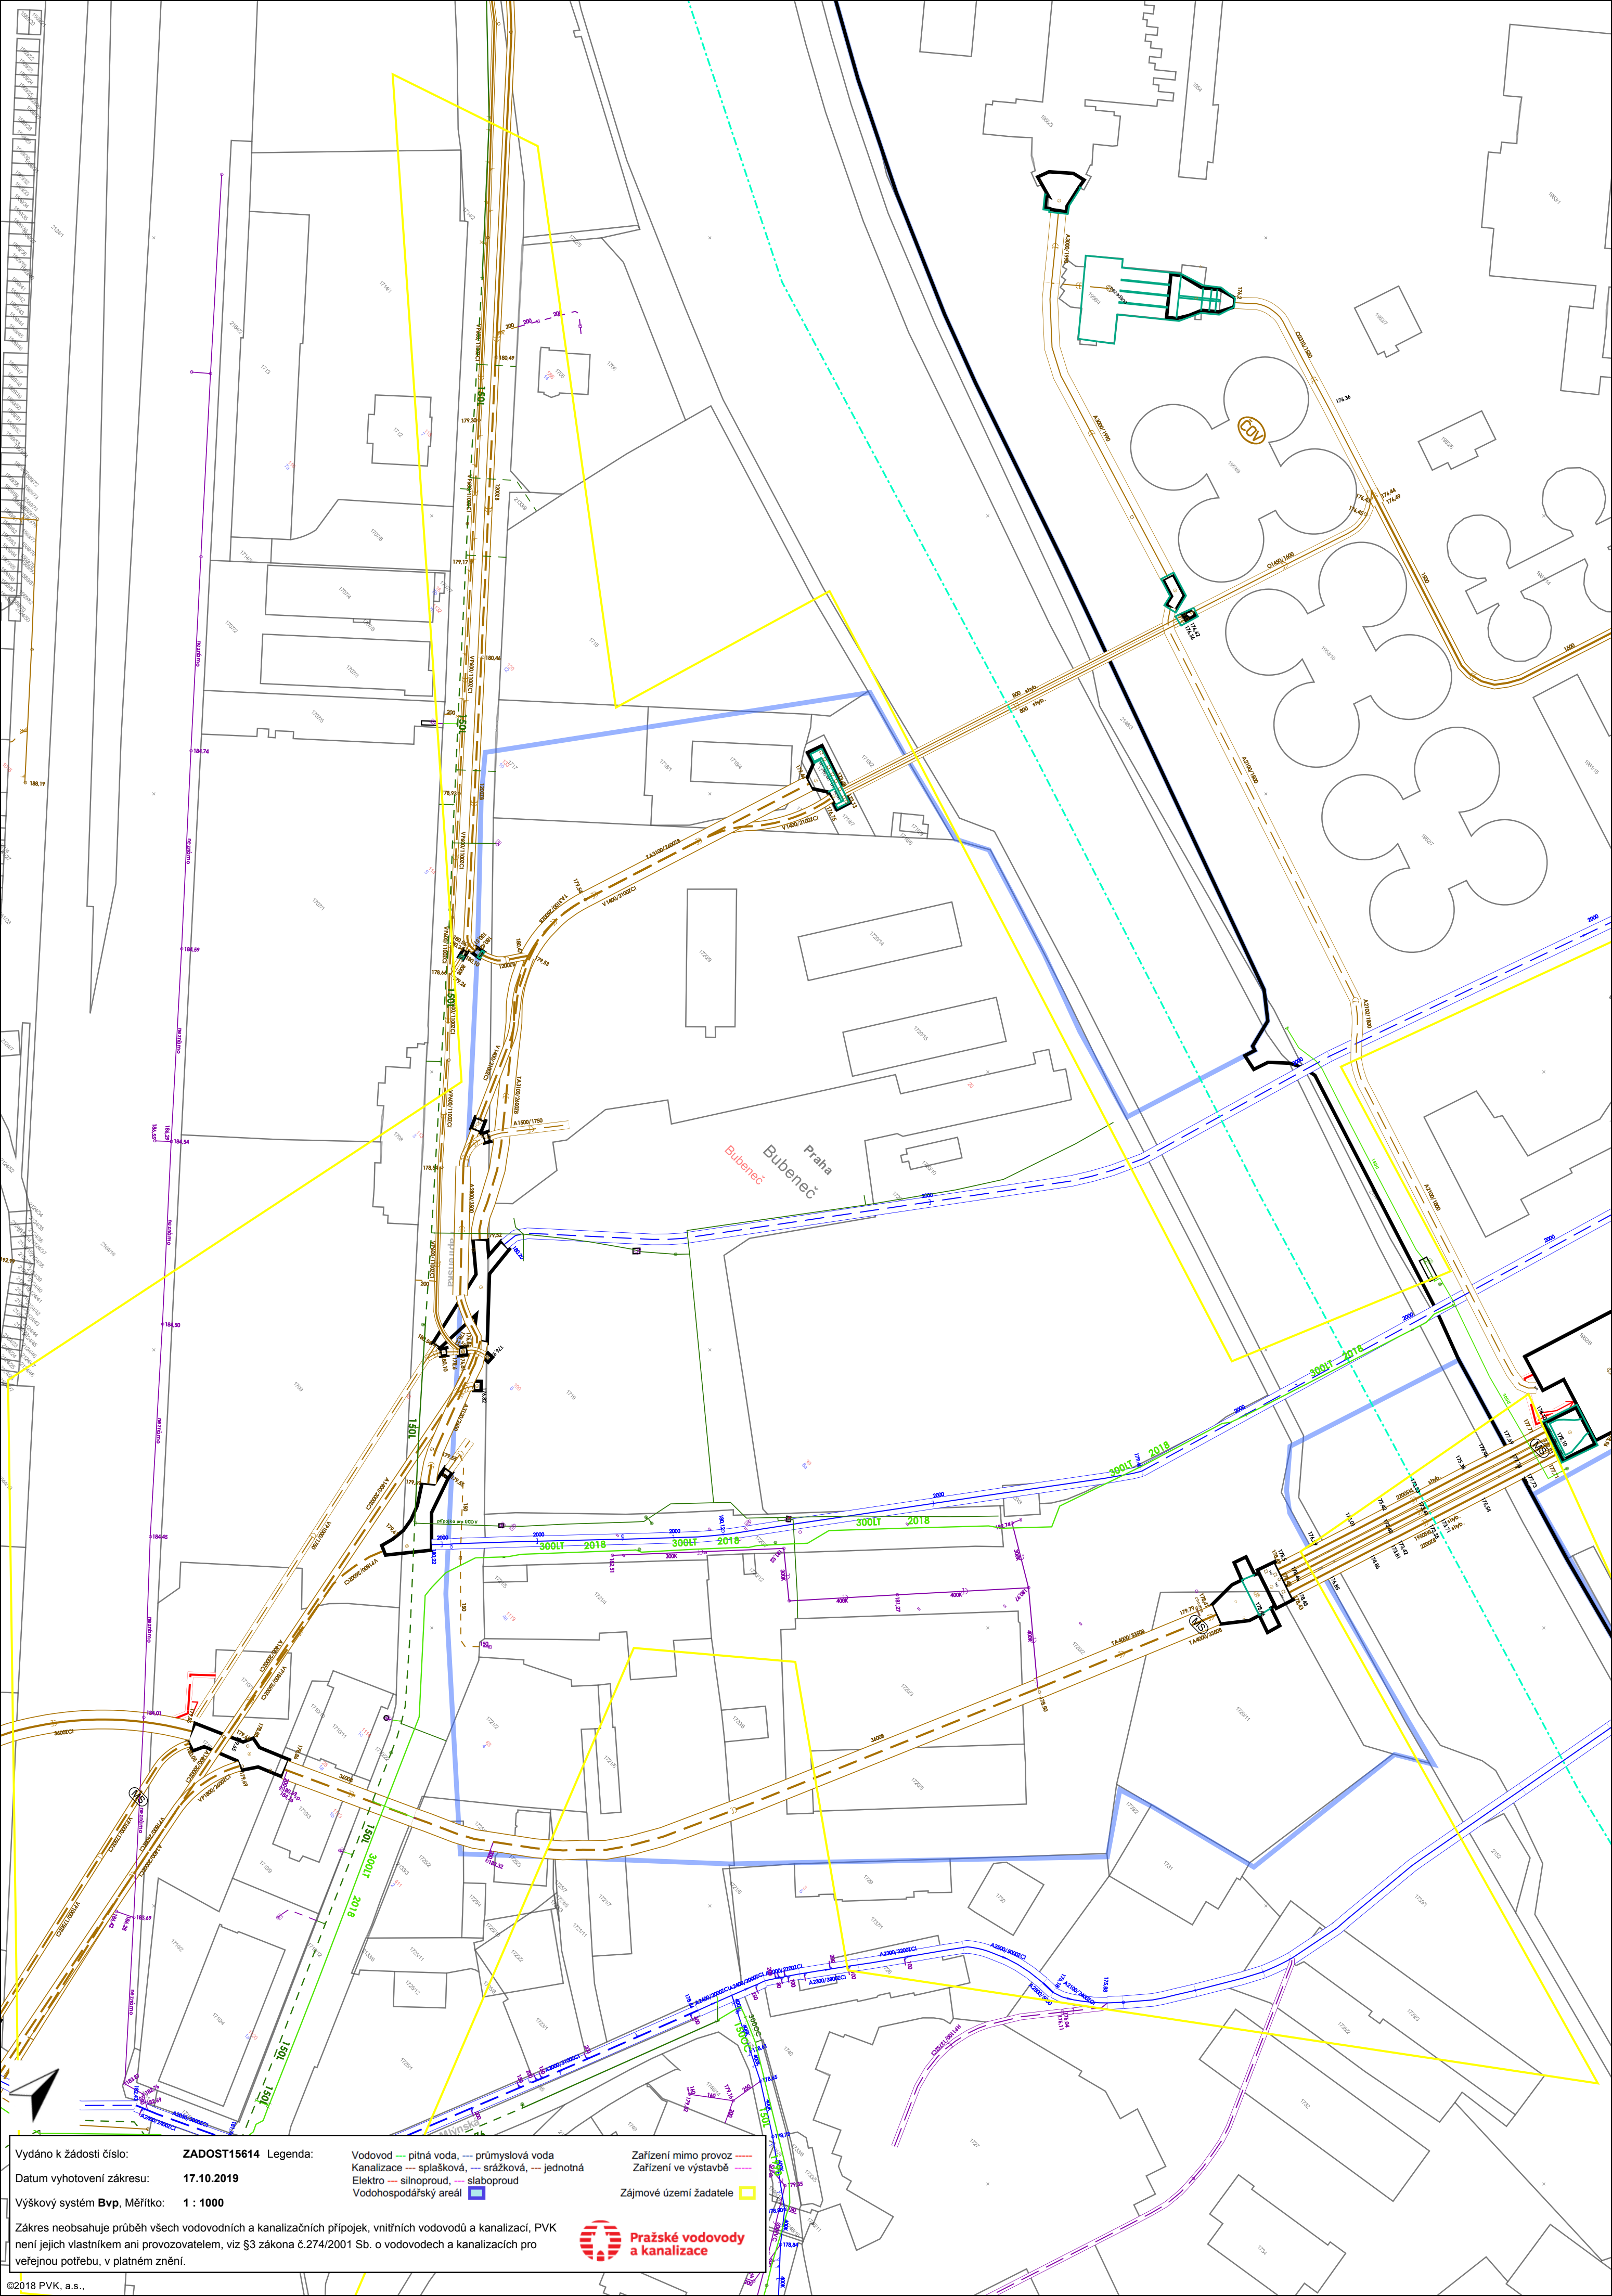

Vydáno k žádosti číslo: **ZADOST15614**

Datum vyhotovení zákresu: **17.10.2019**

Výškový systém **Bvp**, Měřítko: **1 : 1000**

Legenda:

Vodovod — pitná voda, — průmyslová voda

Kanalizace — splašková, — srážková, — jednotná

Elektro — silnoproud, — slaboproud


Vodohospodářský areál

Zařízení mimo provoz

Zařízení ve výstavbě

Zájmové území žadatele

Zákres neobsahuje průběh všech vodovodních a kanalizačních přípojek, vnitřních vodovodů a kanalizací, PVK není jejich vlastníkem ani provozovatelem, viz §3 zákona č.274/2001 Sb. o vodovodech a kanalizacích pro veřejnou potřebu, v platném znění.

 **Pražské vodovody a kanalizace**

©2018 PVK, a.s.,