


TĚŽNÍ ŠACHTA TŠ BD.1/BD.2 - 4,10 x 3,25m, hl. 8,96/9,16m


Řezy BD.1/BD.2 - A a BD.1/BD.2 - B - dočasná výztuž

měř. 1:25

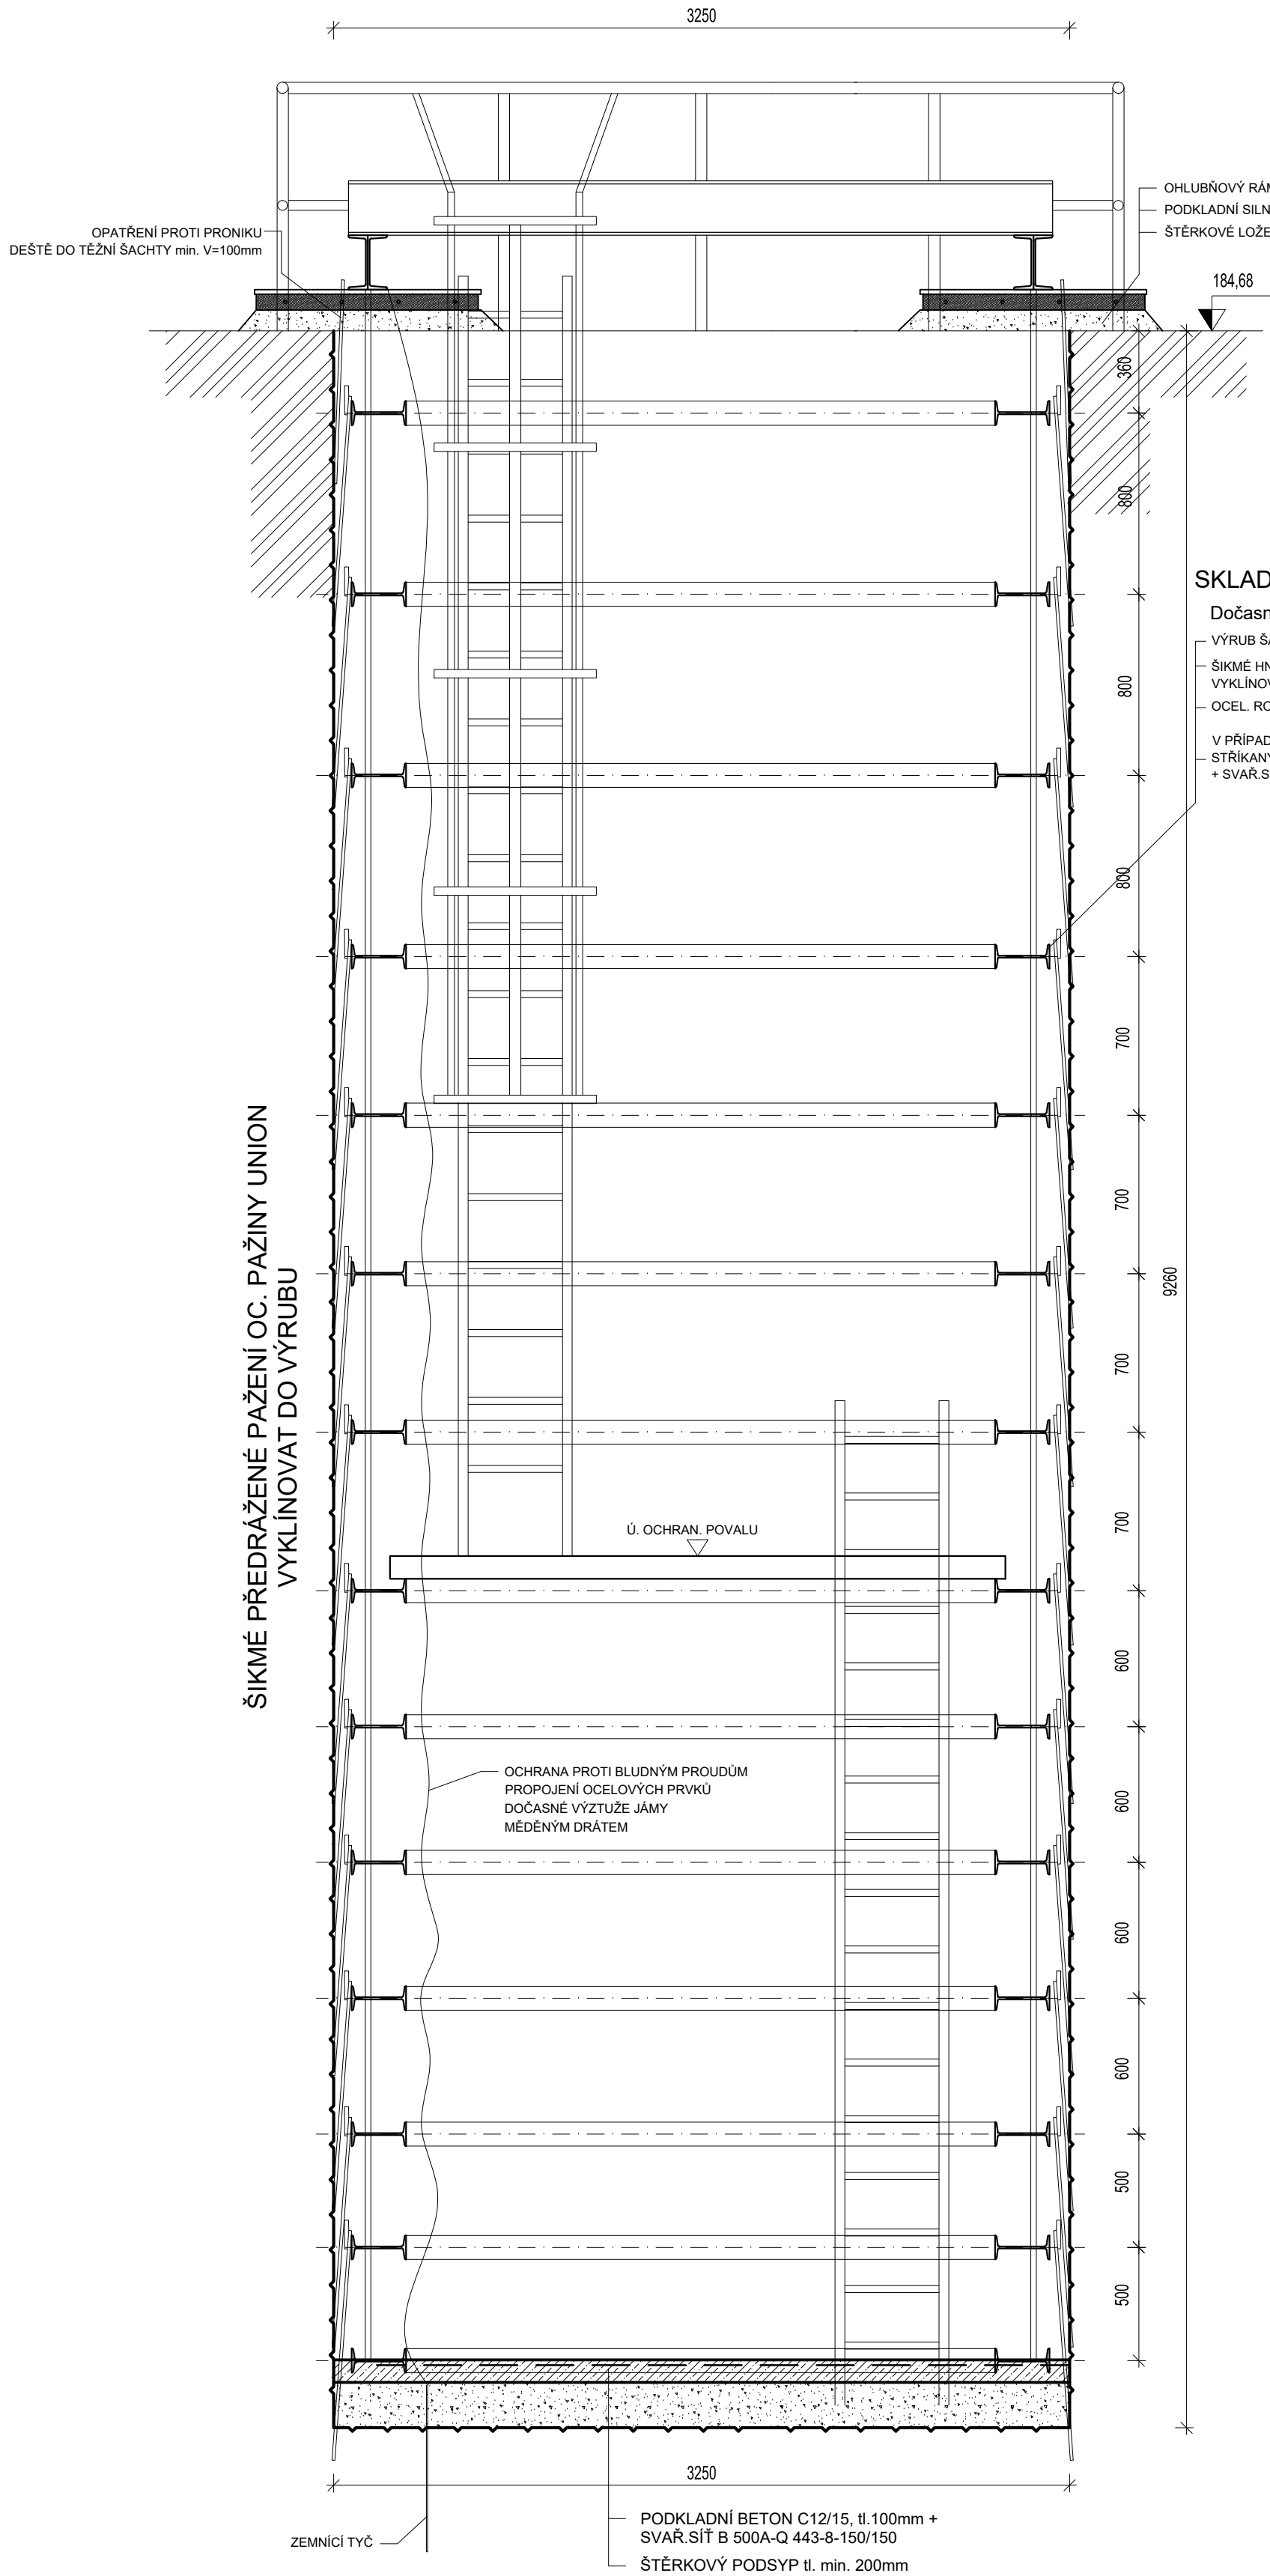

SKLADBA OSTĚNÍ TĚŽNÍ ŠACHTY :  
Dočasná výztuž  
VÝRUB ŠACHTY  
ŠIKMÉ HNANÉ PAŽENÍ - OC. PAŽINY UNION  
VYKLÍNOVAT DO VÝRUBU  
OCEL. ROZPĚRNÉ RÁMY Z I č.240 a' 0,8 - 0,5m  
V PŘÍPADĚ DOSAŽENÝCH MEZNÍCH STAVŮ:  
STRÍKANÝ BETON C16/20, tl.100mm  
+ SVAŘ.SÍT B 500A-Q 443-8-150/150

SKLADBA OSTĚNÍ TĚŽNÍ ŠACHTY :  
Dočasná výztuž  
VÝRUB ŠACHTY  
ŠIKMÉ HNANÉ PAŽENÍ - OC. PAŽINY UNION  
VYKLÍNOVAT DO VÝRUBU  
OCEL. ROZPĚRNÉ RÁMY Z I č.240 a' 0,8 - 0,5m  
V PŘÍPADĚ DOSAŽENÝCH MEZNÍCH STAVŮ:  
STRÍKANÝ BETON C16/20, tl.100mm  
+ SVAŘ.SÍT B 500A-Q 443-8-150/150

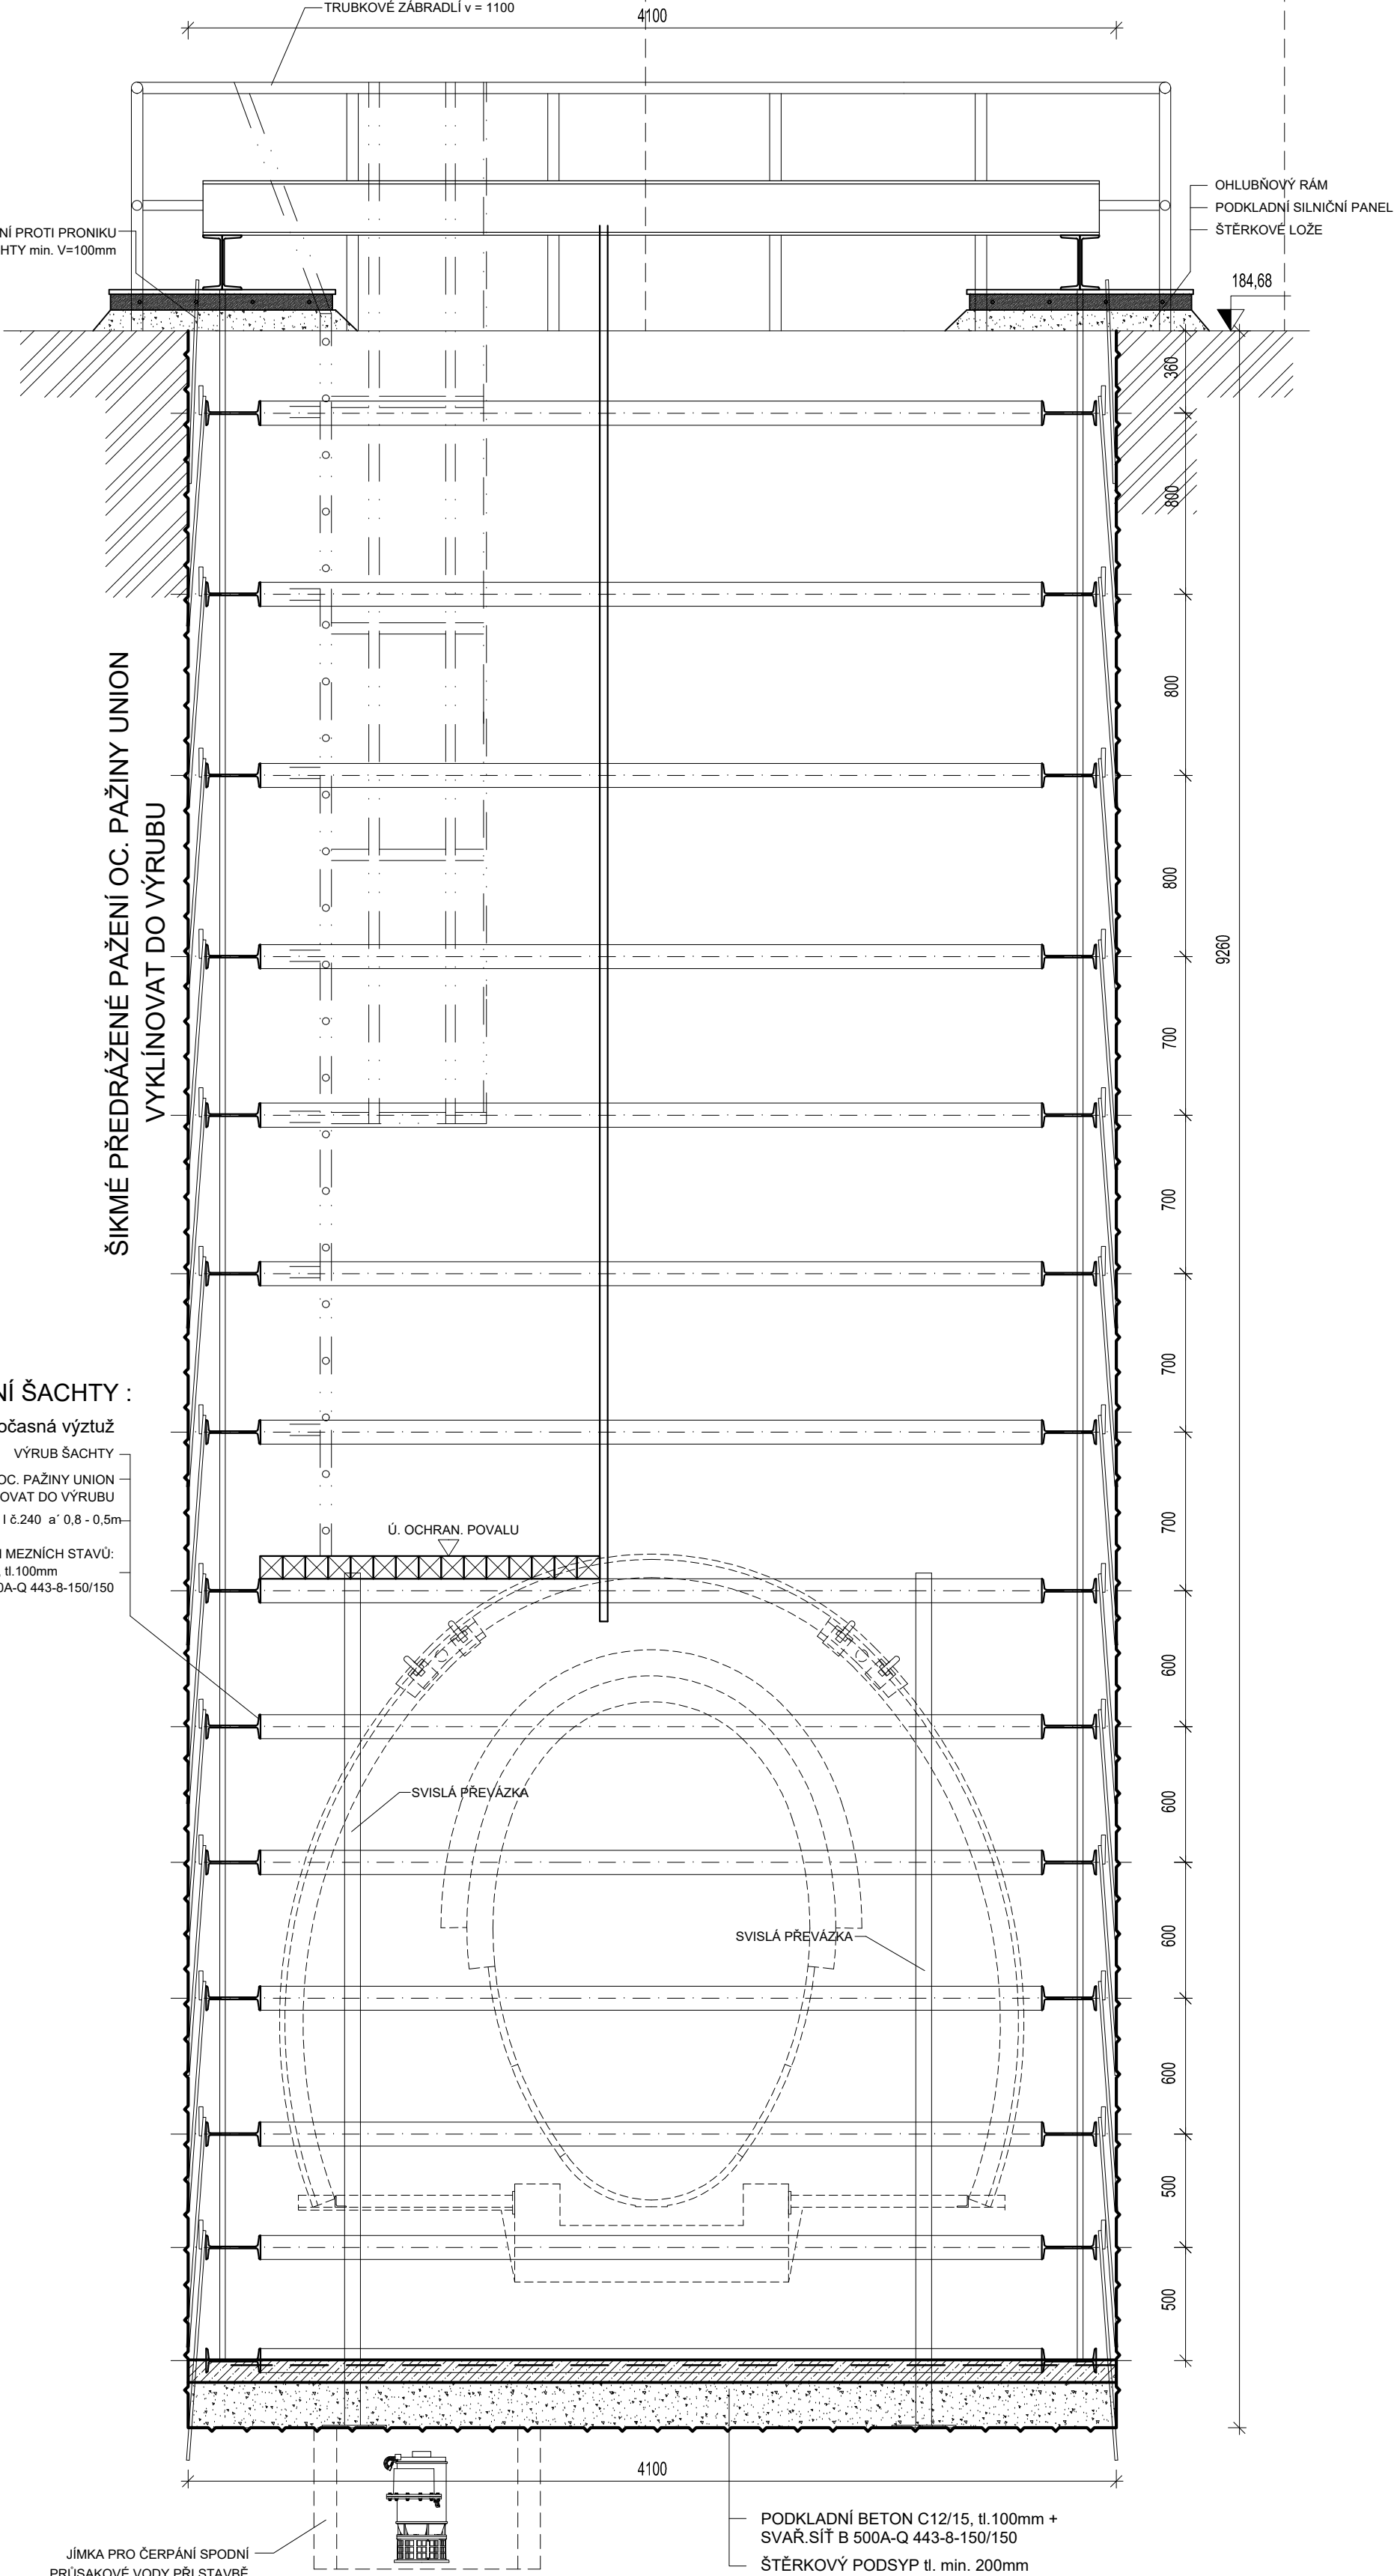


ŠIKMÉ PŘEDRÁŽENÉ PAŽENÍ OC. PAŽINY UNION  
VYKLÍNOVAT DO VÝRUBU

JÍMKO PRO ČERPÁNÍ SPODNÍ  
PRŮSAKOVÉ VODY PŘI STAVBĚ

TĚŽNÍ ZAŘÍZENÍ  
PRO SVISLOU DOPRAVU

Výškový systém Balt p.v.		Souřadný systém S-JTSK	
6			
5			
4			
3			
2	ČISTOPIS	31.12.2022	Ing. Rinn
1	ČISTOPIS	13.12.2019	Ing. Rinn
REVIZE	POPIS	DATUM	SCHVÁLIL

Sweco Hydroprojekt a.s. Ústředí Praha Táborská 31, 140 16 Praha 4; praha@sweco.cz; www.sweco.cz				<b>SWECO</b> 	
VYPRACOVAL	Kamenický	HIP	Ing. Kuba, Ph.D.	T. KONTROLA	Ing. Holuša
PROJEKTANT	Kamenický	ŘEDITEL DIVIZE	Ing. Hanák	DATUM	12/2022
OBJEDNATEL	HLAVNÍ MĚSTO PRAHA			OKRES	Praha Bubeneč
AKCE:	ÚČOV NÁTOKOVÝ LABYRINT LEVÝ BŘEH CELKOVÁ PŘESTAVBA A ETAPA 0004 STAVBA č. 6963 Přeložky stok B a D			ČÍSLO ZAKÁZKY	11-9242-02-04
				STUPEŇ	TDW
				FORMÁT	8xA4
				MĚŘÍTKO	1:25
				ARCHIVNÍ ČÍSLO	013042/19/1
ČÁST STAVBY	PROJEKT ČPHZ			SO/PS	
PŘÍLOHA:	TŠ BD.1/BD.2 - PODÉLNÝ ŘEZ			ČÍSLO PŘÍLOHY	E.8.25
					p
					5

Tato dokumentace včetně všech příloh (s výjimkou dat poskytnutých objednatelem) je duševním vlastnictvím akciové společnosti Sweco Hydroprojekt a.s. Objednatel této dokumentace je oprávněn ji využít k účelům vyplývajícím z uzavřené smlouvy bez jakéhokoli omezení. Jiné osoby (jak fyzické, tak právnické) nejsou bez předchozího výslovného souhlasu objednatele oprávněny tuto dokumentaci ani její části jakkoli využívat, kopírovat (ani jiným způsobem rozmnožovat) nebo zpřístupnit dalším osobám.  
Poznámka: Podpisy zpracovatelů jsou připojeny pouze k výjisku číslo 01 nebo originálu přílohy (matriční).