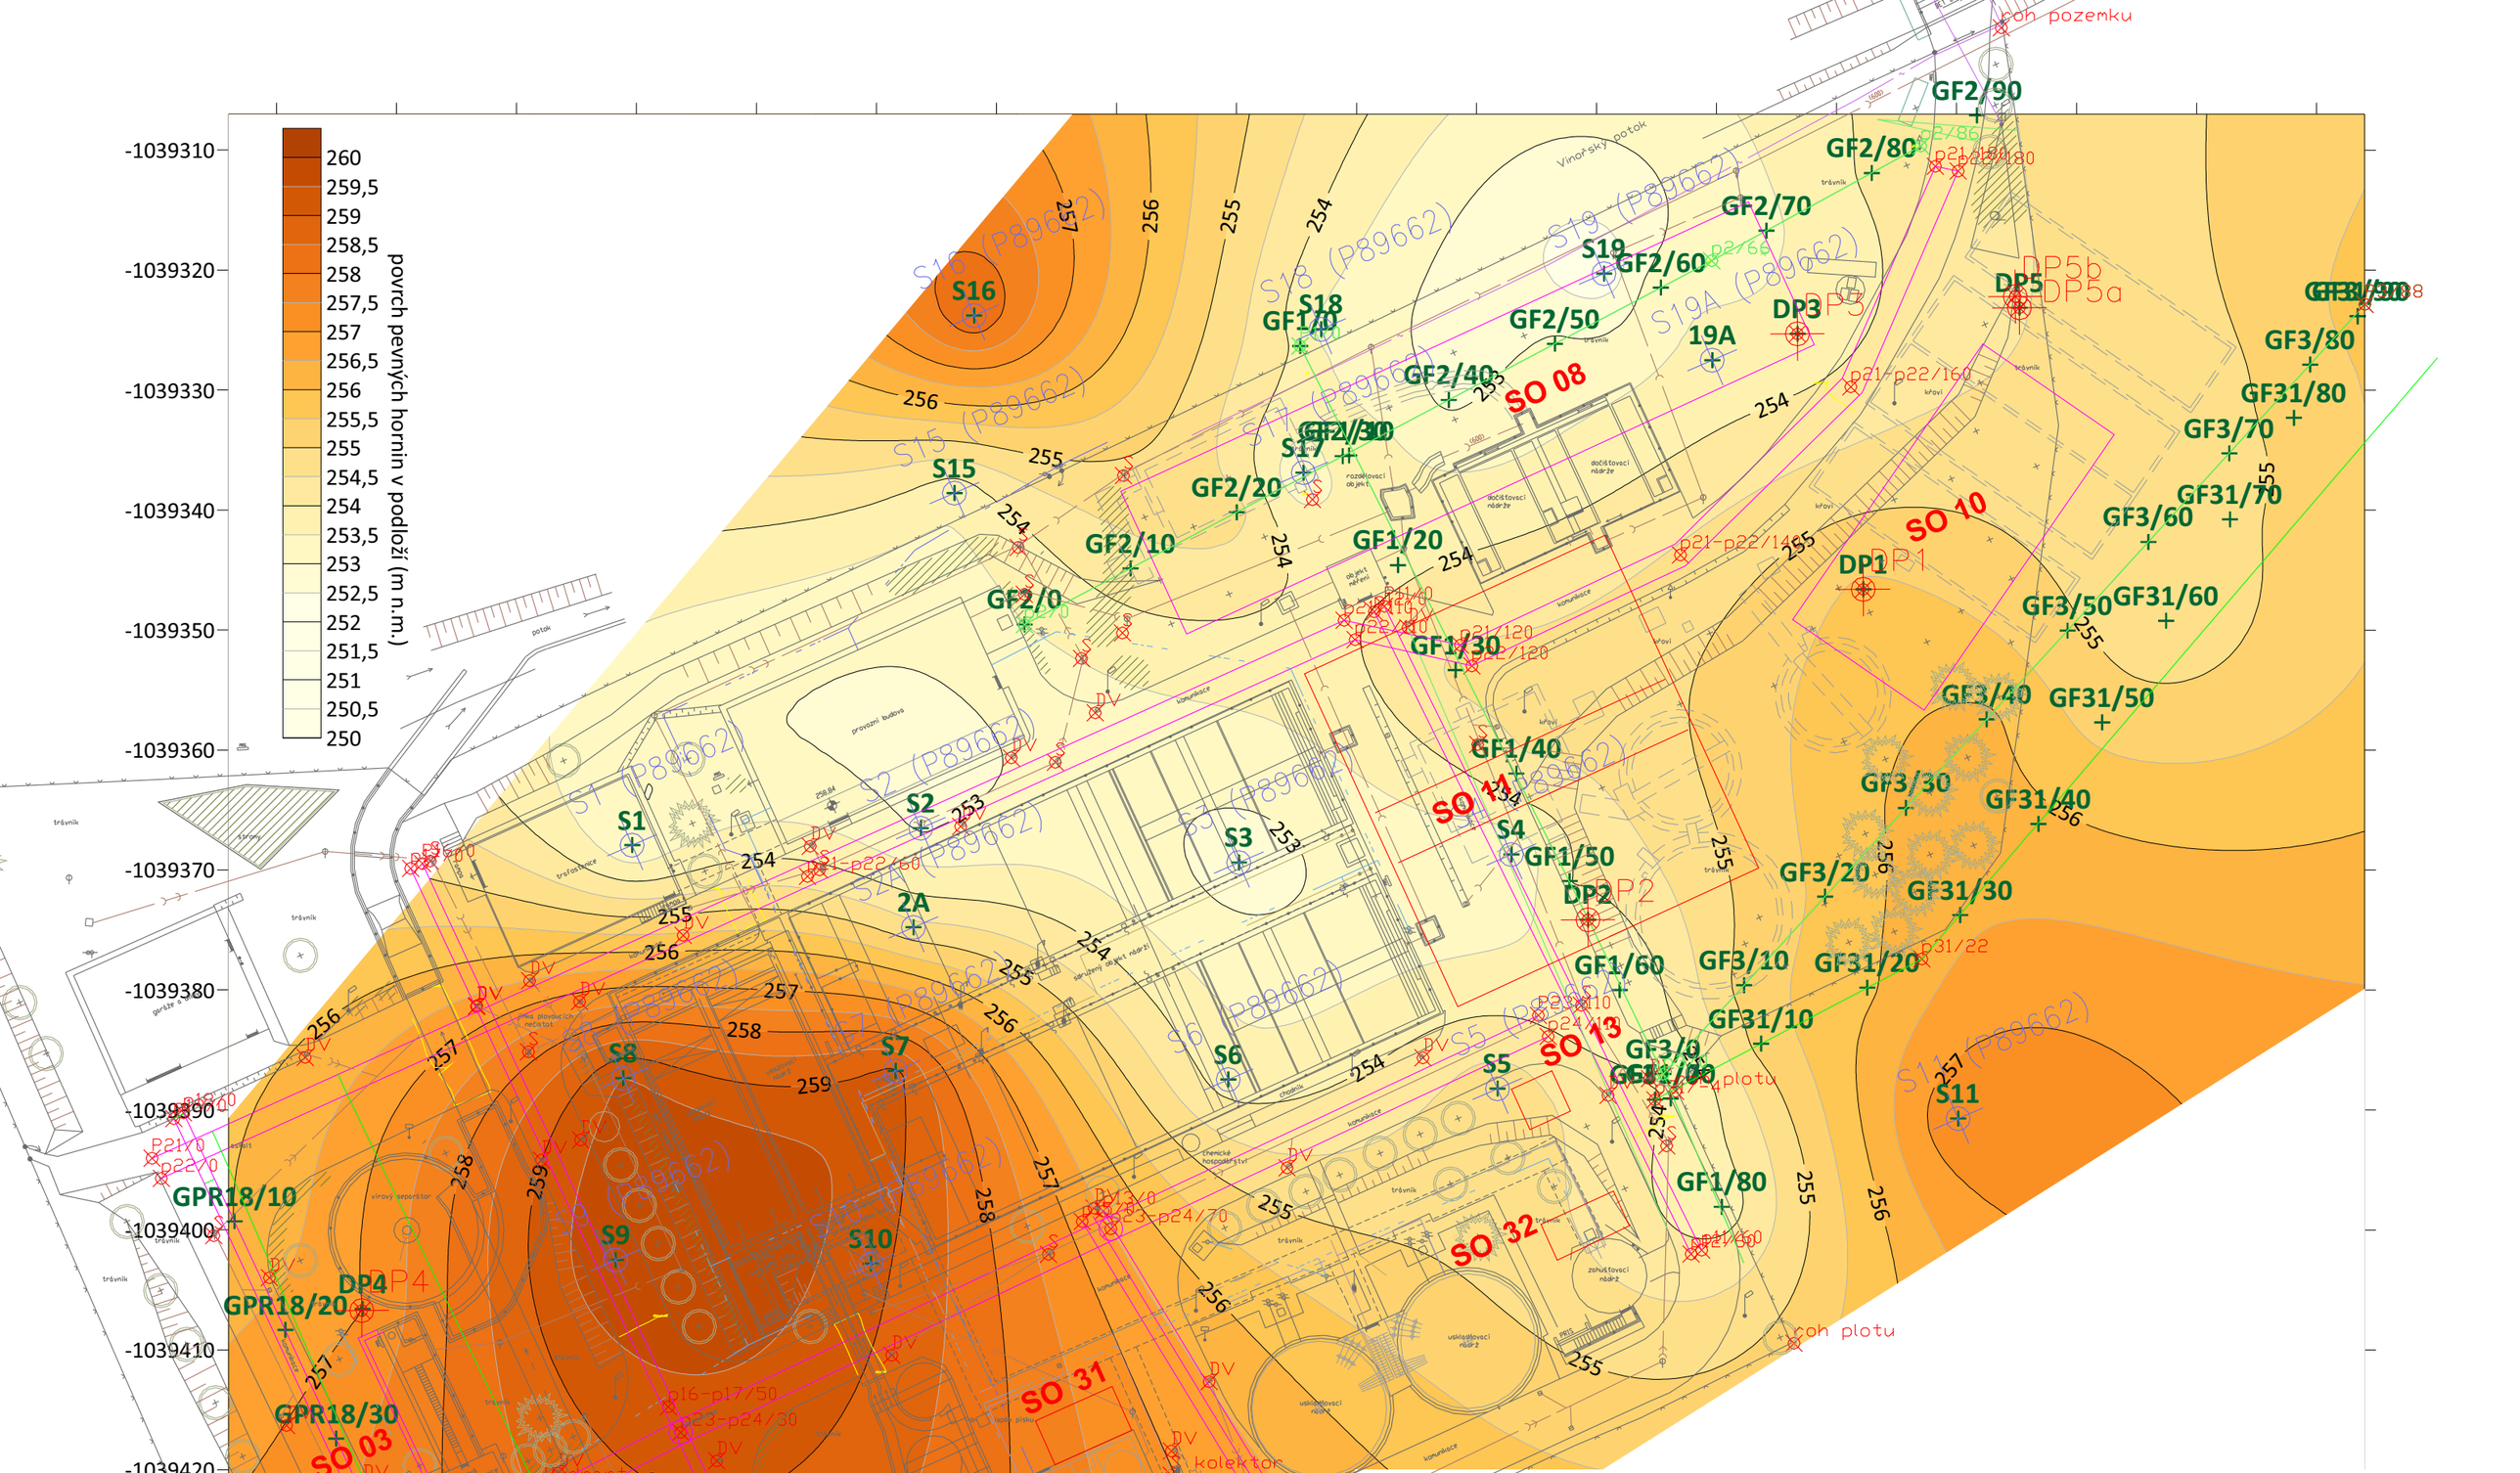

Č. ZAKÁZKY:	20020189000	ÚČEL:	ZZ
ZPRACOVAL:	RNDr. Jakub Štainbruch	ODP.ŘEŠITEL:	RNDr. Jakub Štainbruch
STAVBA ZAKÁZKA:	**ČOV Kbely** **Geologický průzkum**		
OBSAH PŘÍLOHY:	**Vrstevnicová mapa povrchu skalního podloží**		

INSET s.r.o.
Lucemburská 7, 130 00 Praha 3
www.inset.com tel. 266 311 414

DATUM:	05/2020
MĚŘÍTKO:	ČÍSLO PŘÍLOHY:
1:500	6