




MĚŘÍTKO 1 : 50

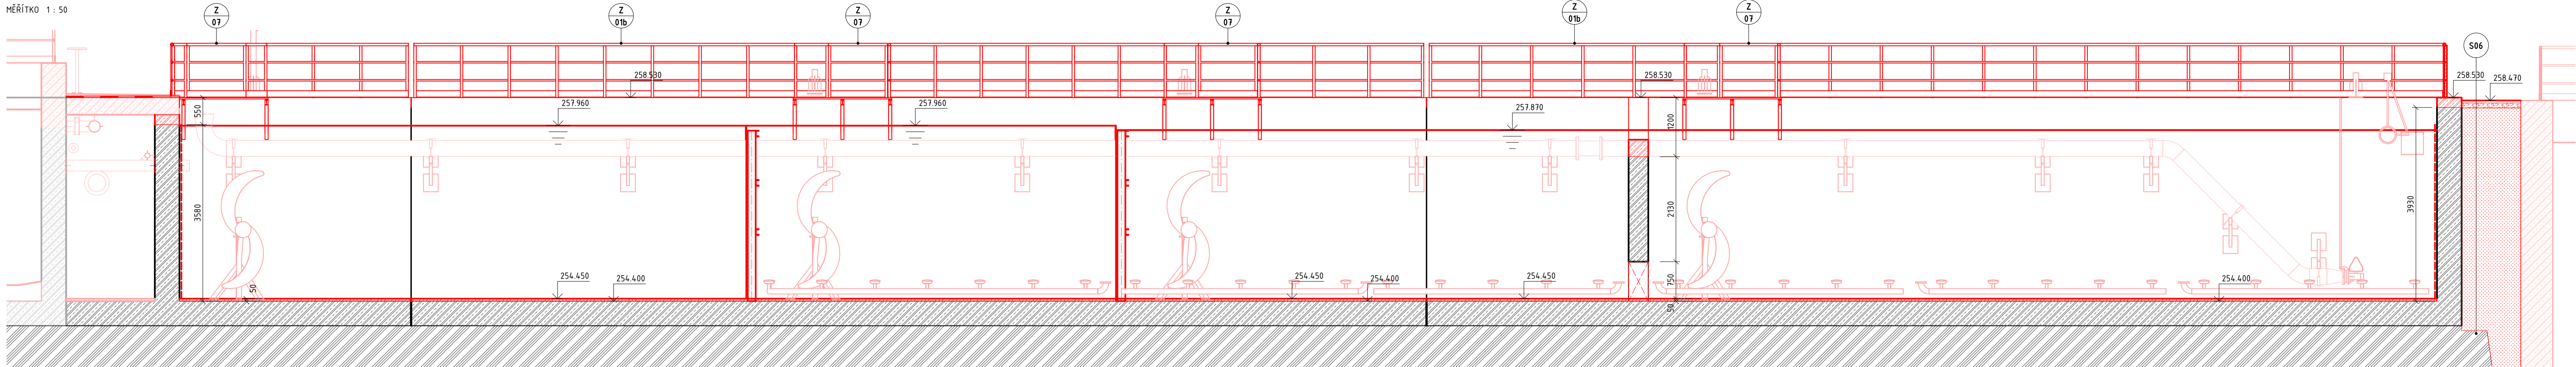


MĚŘÍTKO 1 : 50

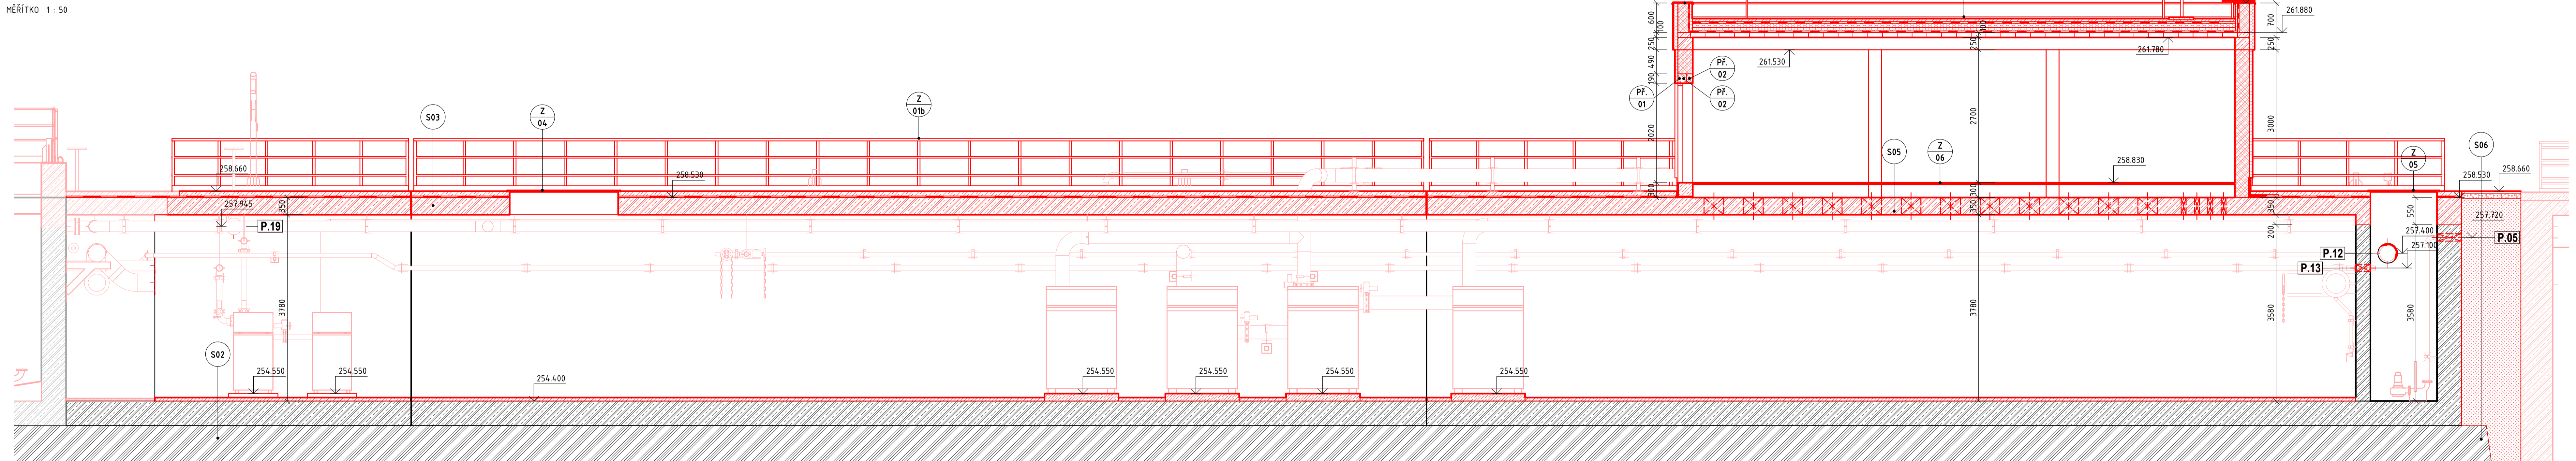

MĚŘÍTKO 1 : 50

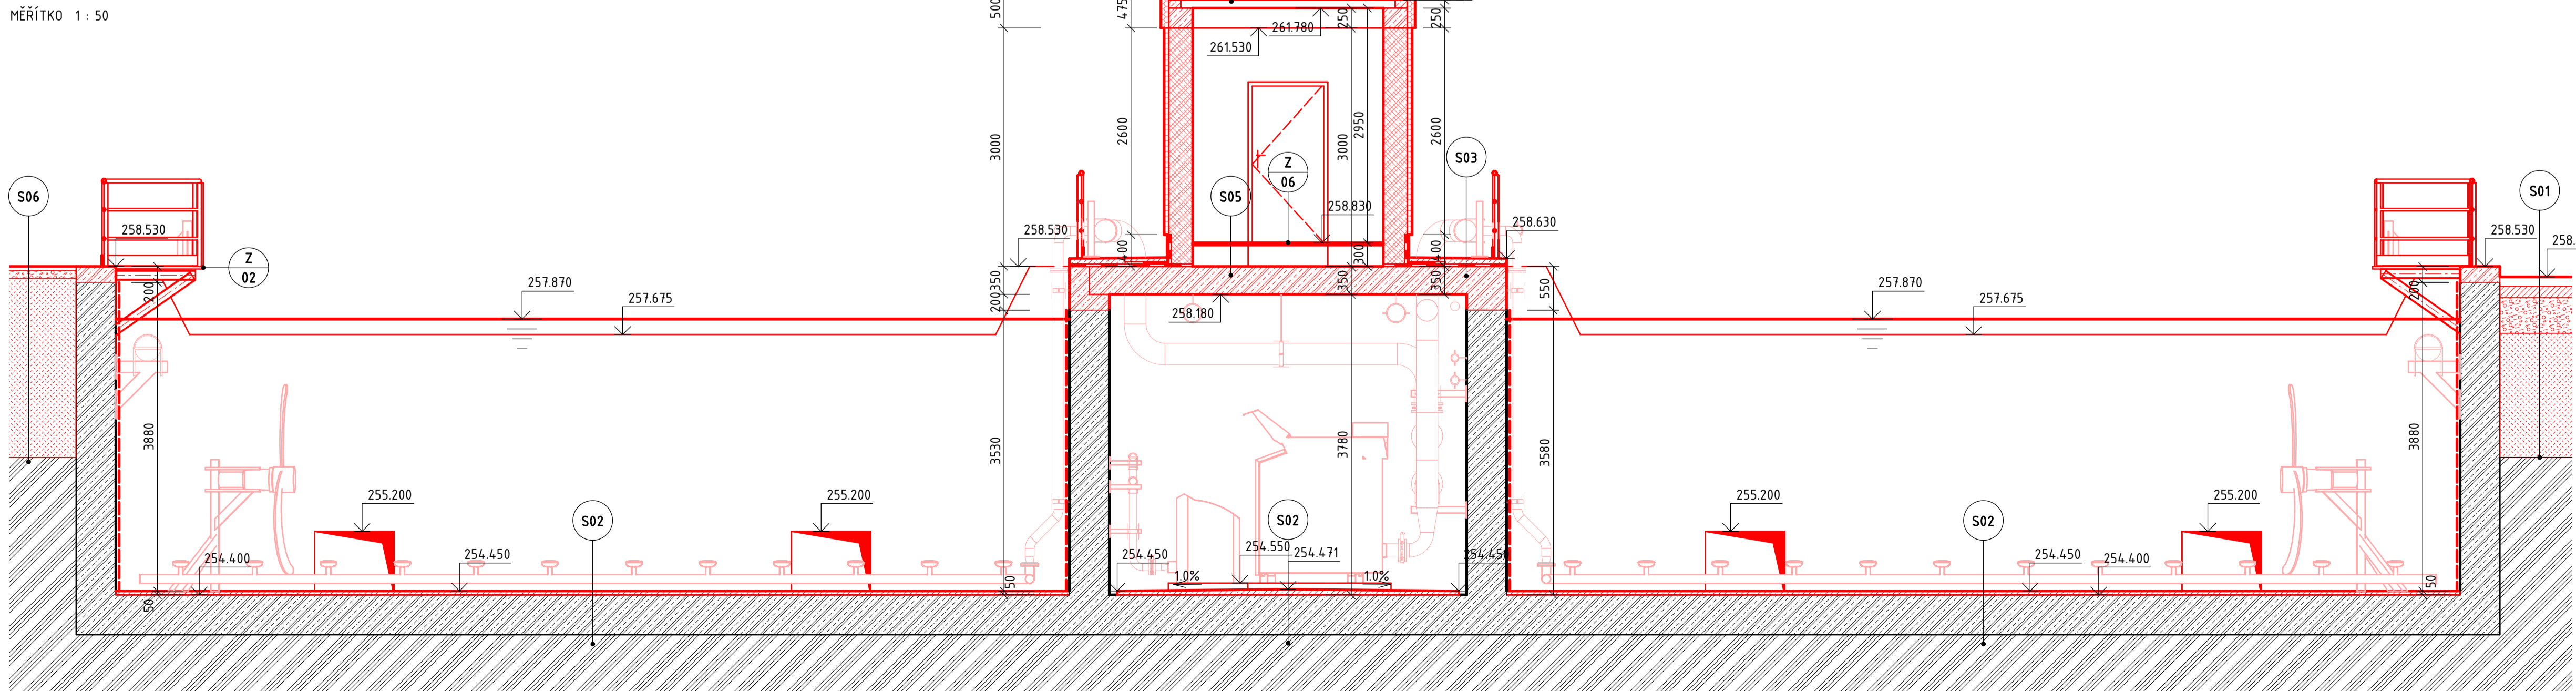

MĚŘÍTKO 1 : 50

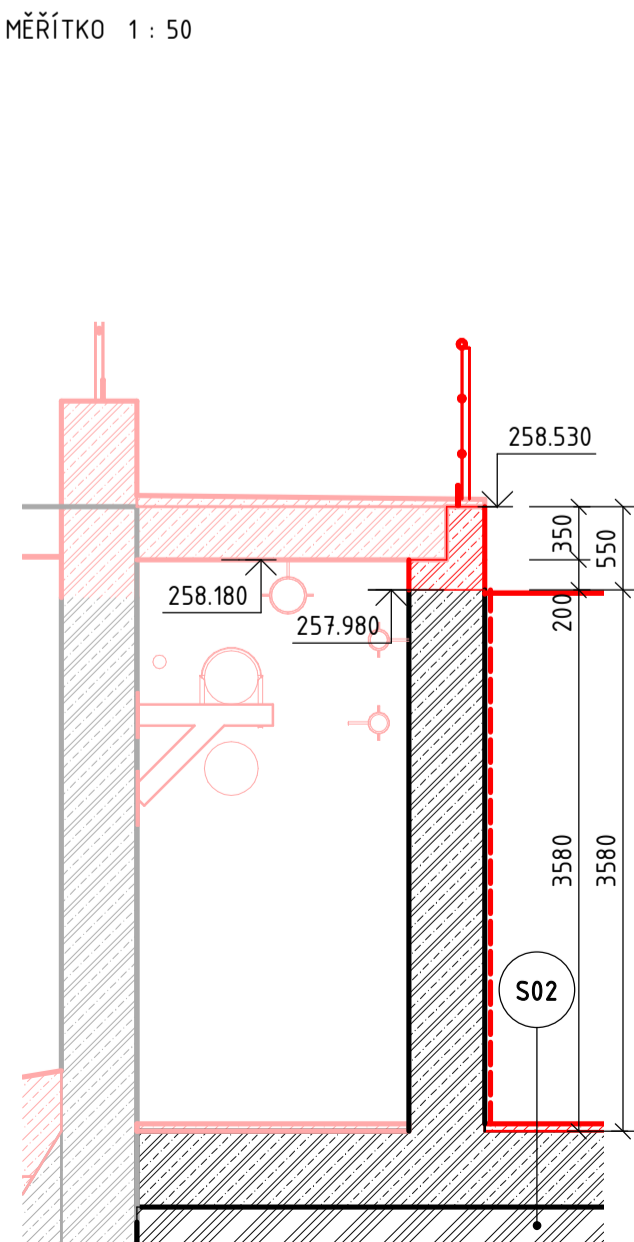

- |            |  |            |  |            |   |
|------------|--|------------|--|------------|---|
| <b>S01</b> | KONSTRUKCE VOZOVKY<br>HUTNĚNÝ ZÁSYP<br>ROSTLÝ TERÉN      | <b>S03</b> | SPÁDOVÝ BETON<br>HYDROIZOLACE<br>NOVÁ NOSNÁ KONSTRUKCE   | <b>S05</b> | KOMPOZITNÍ DŘEVĚNÉ DESKY<br>HLINÍKOVÉ PROFILY A CIOVÉLOVÉ NOSNÉ STOLKY<br>NOSNÁ ŽB KONSTRUKCE<br>BEZPÁSMOVÝ NÁTER |
| <b>S02</b> | SPÁDOVÝ BETON<br>STÁVAJÍCÍ ŽB KONSTRUKCE<br>ROSTLÝ TERÉN | <b>S04</b> | MINERÁLNÍ SUBSTRÁT<br>FILTRÁČNÍ TEXTILIE<br>DRENÁŽNÍ NOPOVÁ FOLIE<br>ODVRANKA GEOTEXTILIE<br>HYDROIZOLACE<br>TEPELNÁ IZOLACE (SPÁDOVÉ KLÍNY)<br>TEPELNÁ IZOLACE<br>PAROZÁBRANA<br>STROPNÍ PANELE | <b>S06</b> | BETONOVÉ DLÁŽDĚ 500X500 MM<br>PÍSKOVÉ LOŽE<br>HUTNĚNÝ ZÁSYP<br>ROSTLÝ TERÉN                                       |

VÝŠKOVÝ SYSTÉM Bpr		SOUŘADNÝ SYSTÉM S-JTS	
6			
5			
4			
3			
2			
1			
REVIZE	POPIS	DATUM	SCHVÁLIL

<b>Sweco Hydroprojekt a.s.</b> Uštetí Praha Táborská 31, 140 16 Praha 4, <a href="mailto:praha@sweco.cz">praha@sweco.cz</a> , <a href="http://www.sweco.cz">www.sweco.cz</a>					
VYPRACOVAL	Mach	HIP	Ing. Kubová, Ph.D.	T. KONTROLA	Ing. Wallenfels
PROJEKTANT	Mach	REDITEL DIVIZE	Ing. Hanak	DATUM	10/2023
OBJEDNATEL	Pražská vodohospodářská společnost a.s.			OKRES	Praha - Kbely
<b>AKCE:</b> <b>Rekonstrukce ČOV Kbely - aktualizace DPS</b> <b>č. akce: 1/3/L22/00</b>				<b>ČÍSLO ZAKÁZKY</b> 11 2160 04 01	
				STUPEN	DPS
				FORMÁT	14 A4
				MĚŘITKO	1:50
				ARCHIVNÍ ČÍSLO	006344/23/1
				SO 07	SO 07
<b>ČÁST STAVBY</b> Stávající biologické linky - aktivace					
<b>PŘÍLOHA:</b> <b>Řezy - nový stav</b>				<b>ČÍSLO PŘÍLOHY</b> <b>D.1.1.07.7</b>	

Tato dokumentace včetně všech příloh (s výjimkou dat poskytnutých objednatelům) je duševním vlastnictvím akciové společnosti Sweco Hydroprojekt a.s. Obdržená tato dokumentace je oprávněn ji využít k účelům vyplývajícím z uzavřené smlouvy bez jakéhokoli omezení. Jiní jiným (jak fyzické, tak právnické) nejsou bez předchozího výslovného souhlasu objednatelů oprávněny tuto dokumentaci ani její části jakkoli využívat, kopírovat (ani jiným způsobem rozmnožovat) nebo zjišťovat další osobám.

Poznámka: Podpisy zpracovatelů jsou připojeny pouze k výstisku číslo 01 nebo originálu přílohy (matrice).