



Mapa nadmořských výšek hladiny podzemní vody sestavená z archivních a nově provedených sond

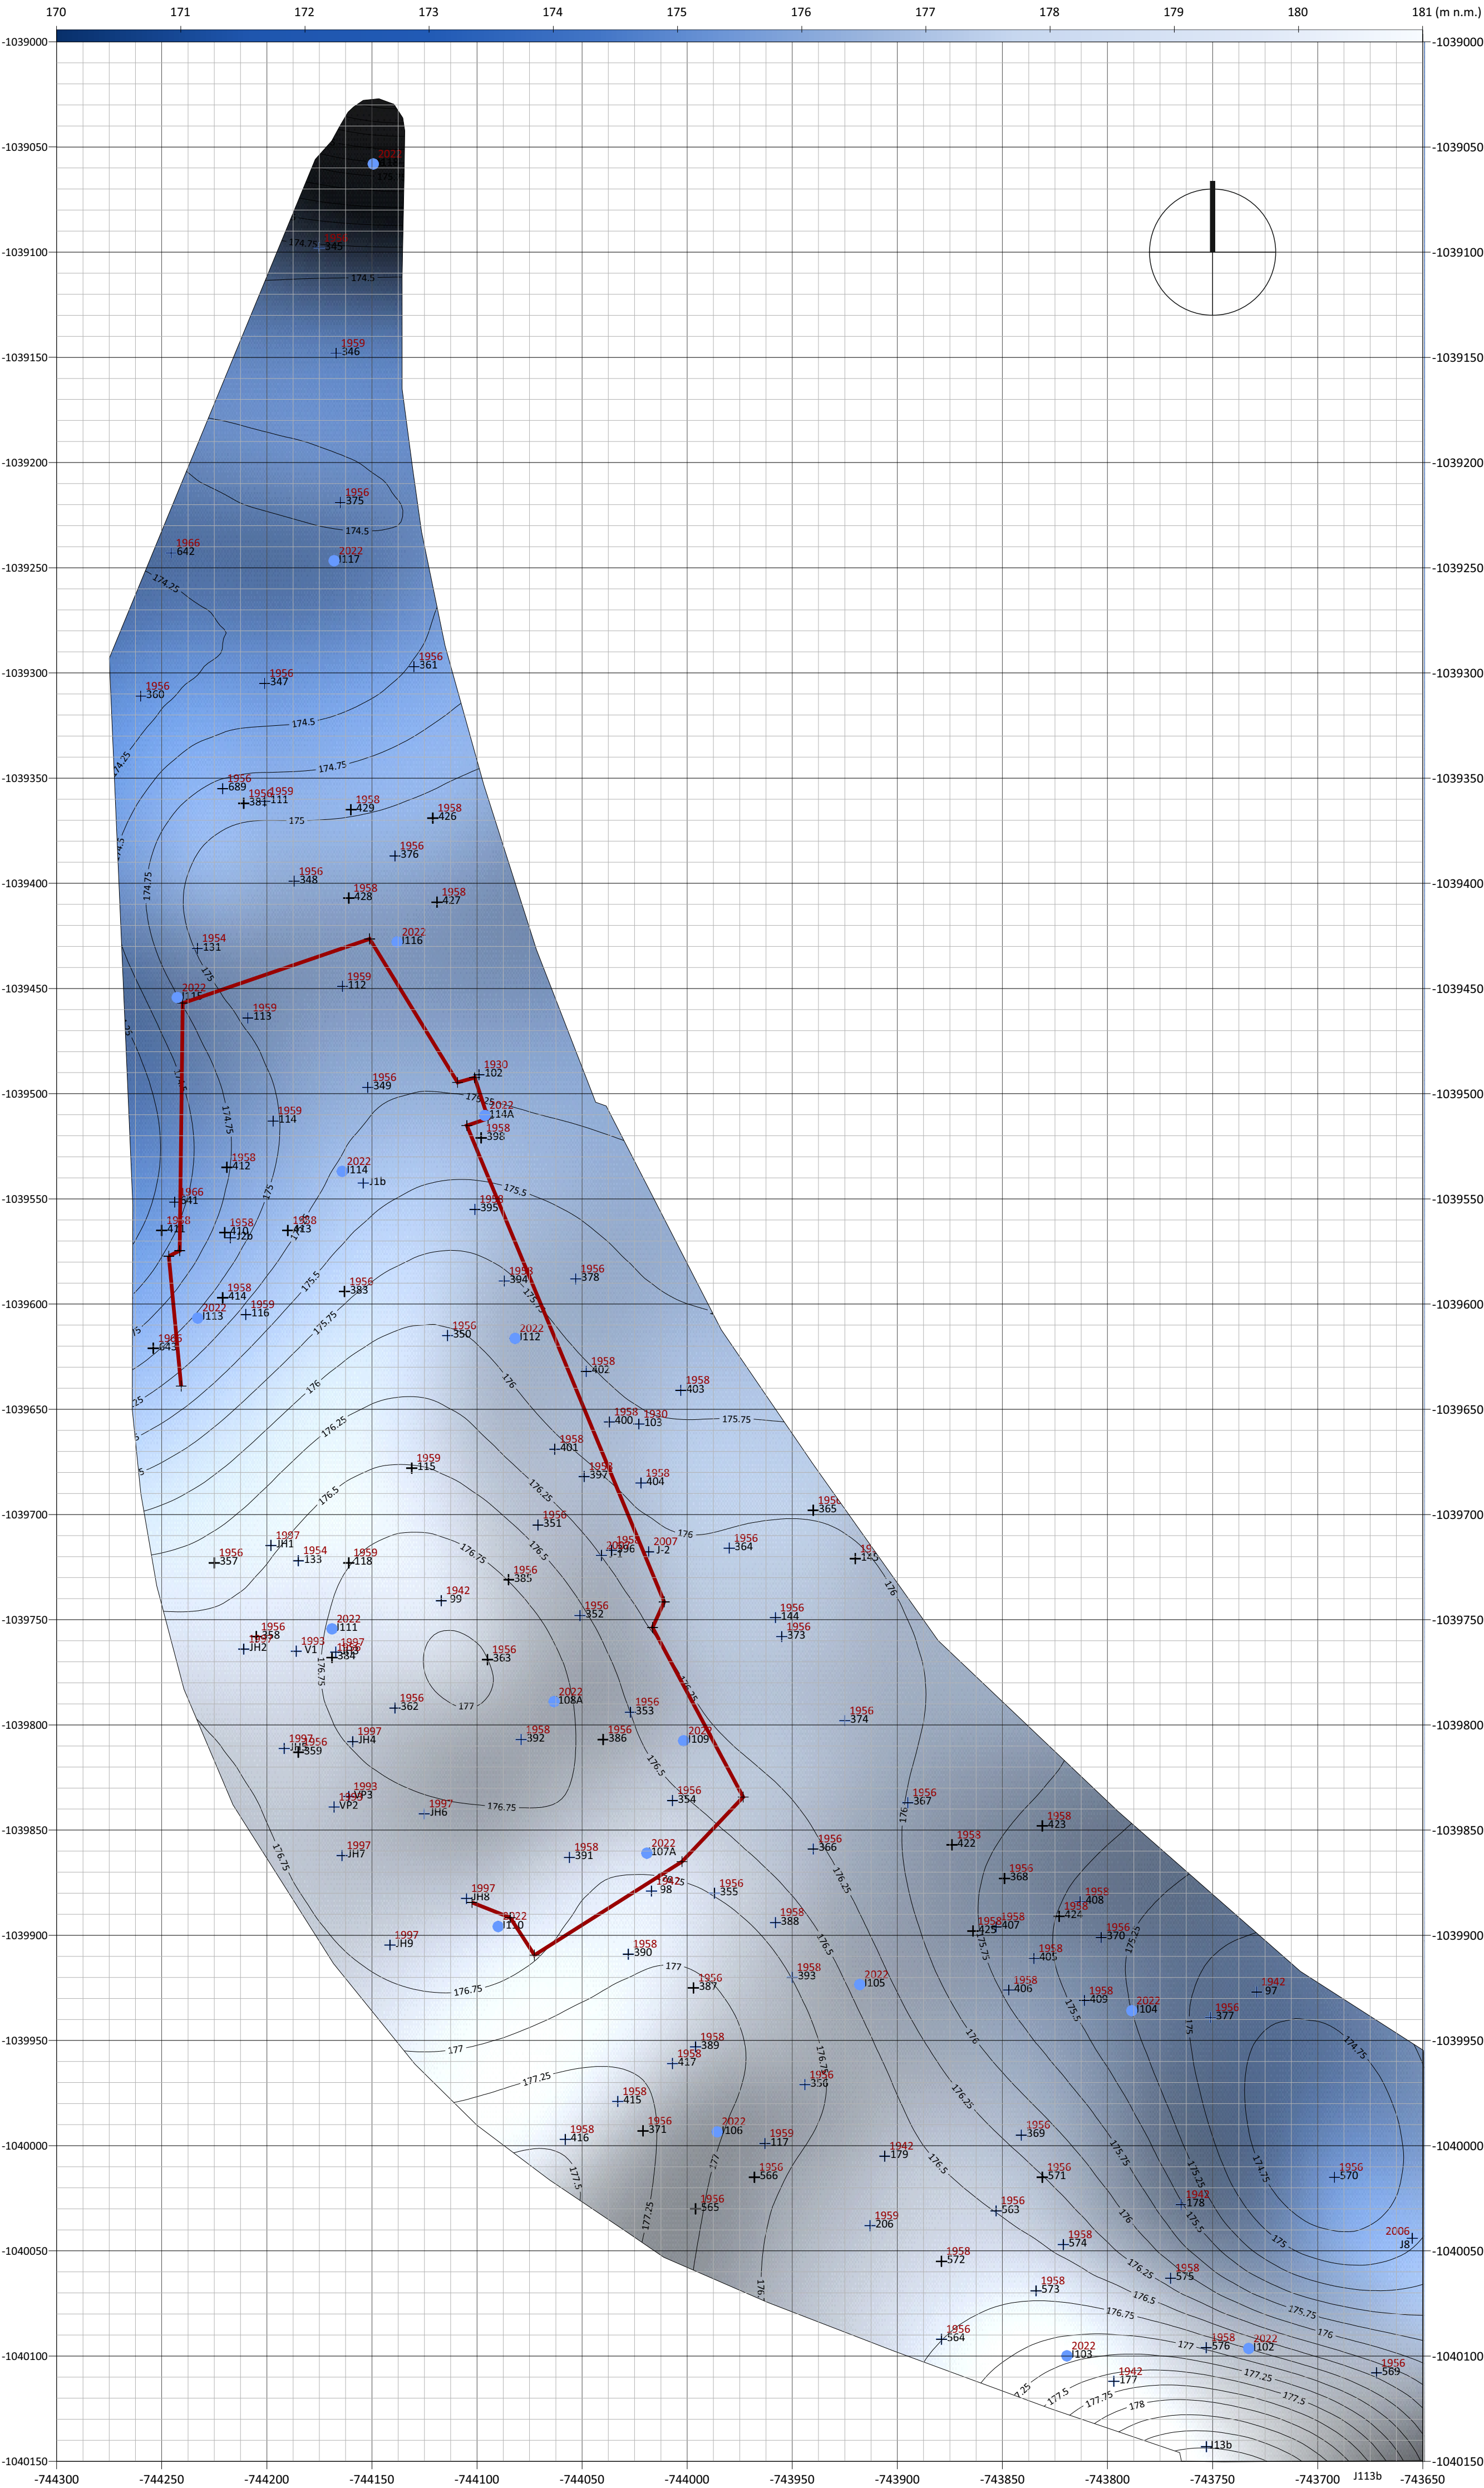

- plánovaná podzemní stěna
- nově provedený vrt
- archivní vrt 206 z roku 1958 s dokumentovanou úrovní ustálené hladiny podzemní vody
- archivní vrt 208 z roku 1958 bez dokumentované úrovně hladiny podzemní vody

KRESLIL:	Mgr. David Filipský	ODP. ŘEŠITEL:	Mgr. Vlastimil Mužik	<div><div>INSET s.r.o., Divize geologie a geofyziky</div></div>
ZPRACOVAL:	Mgr. David Filipský	KONTROLA:	RNDr. Oldřich Levý	
OBJEDNATEL:	Pražské vodovody a kanalizace, a.s.			
ZAKÁZKA:	ÚČOV - rekonstrukce SVL Podrobný geotechnický průzkum			Č. ZAKÁZKY: 22020083000
				ÚČEL: ZZ
				DATUM: 08/2022
OBSAH PŘÍLOHY:	Mapa výškových úrovní ustálené hladiny podzemní vody (m n.m.)			FORMÁT: 420x720
				ČÍS. ZPRÁVY: 1
				MĚŘÍTKO: 1 : 2000
				ČÍSLO PŘÍLOHY: 1.4